



2 Strassenbau
2.7 Verkehrsbezogene Ausstattungen

2-71 Absperrpfosten
Massstab 1:2, 1:5, 1:10 (Masse in cm)

Absperrpfosten Nino
Ansicht Massstab 1:2

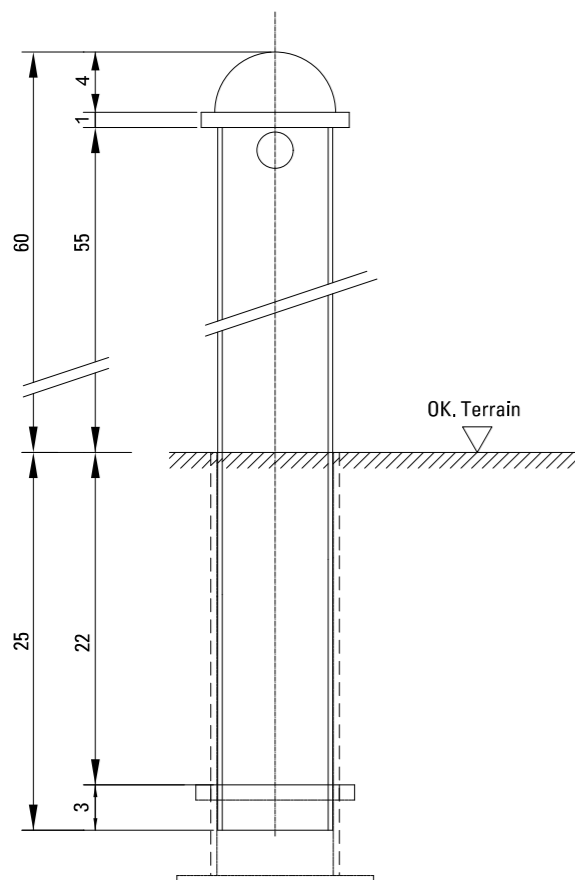


Grundriss Massstab 1:5

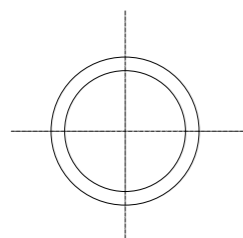


Stahlpfosten abschliessbar; verzinkt und pulverbeschichtet, schwarz oder anthrazit
demontierbar mit Schloss KABA 5000

Varianten: Ortsfest, ohne Schloss und Bodenhülse, Pfostenlänge variabel
Absperrpfosten gemäss "Nino's Gärten" Typ Stadt Bern oder gleichwertiges Produkt.


Detail Massstab 1:2

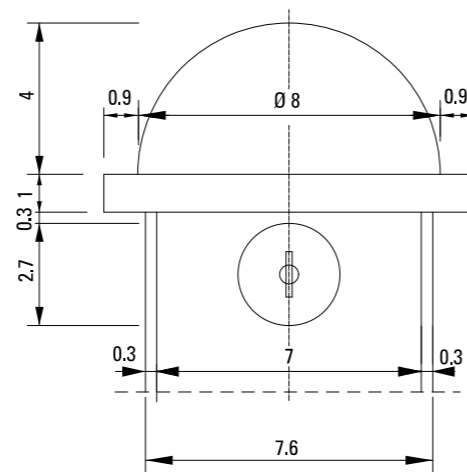


Absperrpfosten Burri
Schnitt Massstab 1:10

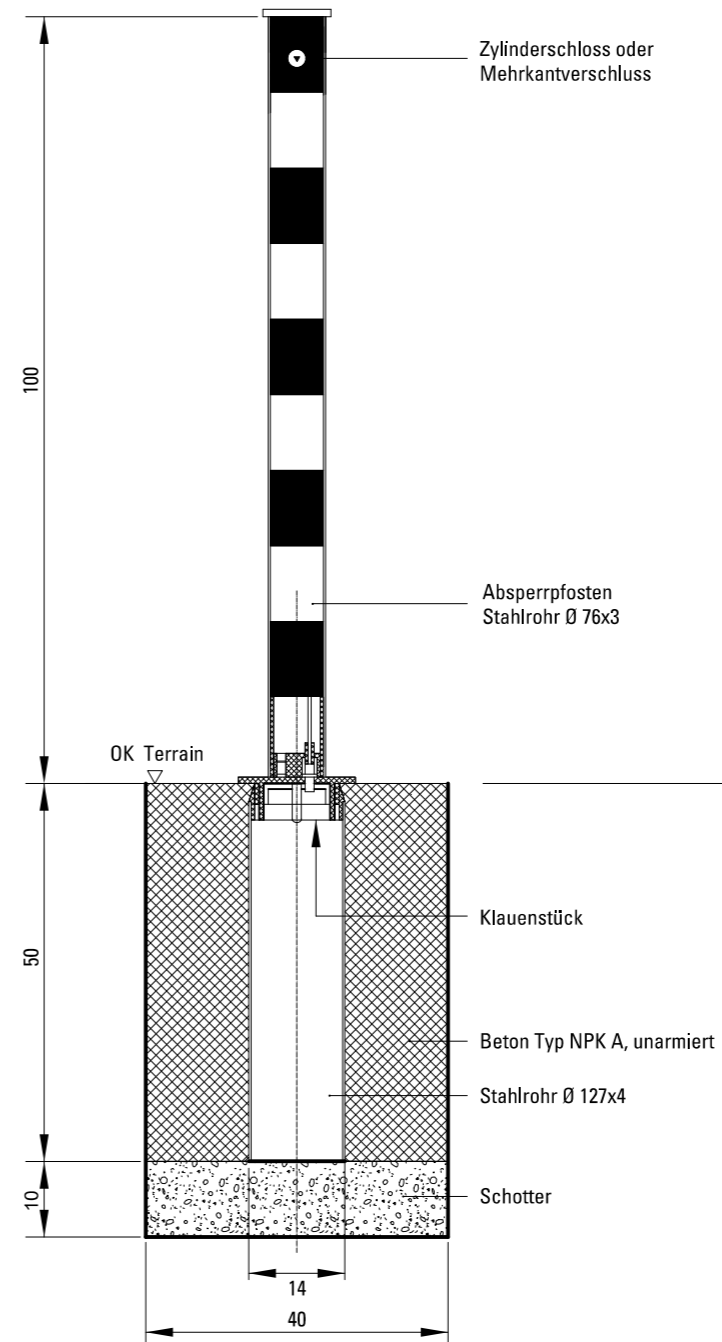

Deckel Absperrpfosten Burri
Schnitt Massstab 1:2

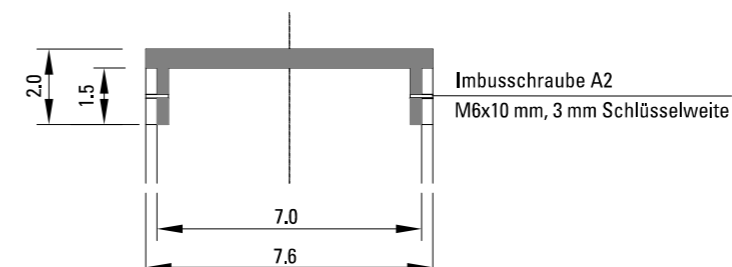

Pfosten 2"
Ansicht Massstab 1:10

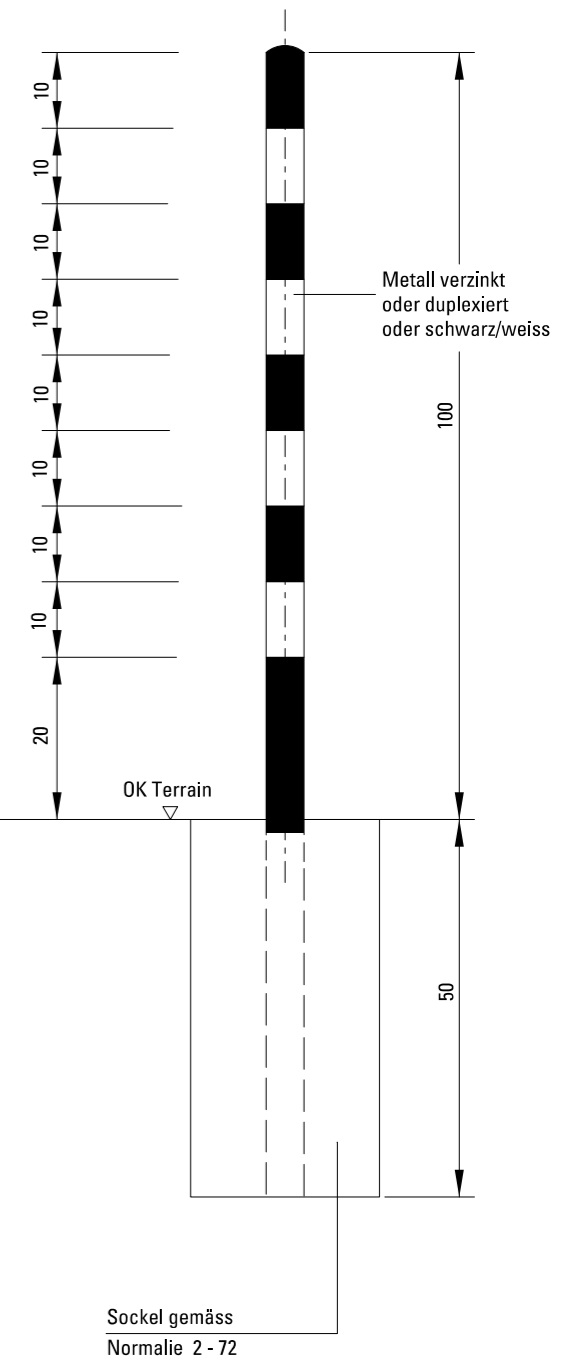

Klauenstück
Grundriss

