


Normalien

- 2 Strassenbau
- 2.5 Tram-, Bus-, Kombihaltestellen, Verkehrsinseln

2.5.5 Mittelinsel: Grundriss und Ansicht
Massstab 1 : 50

Grundriss

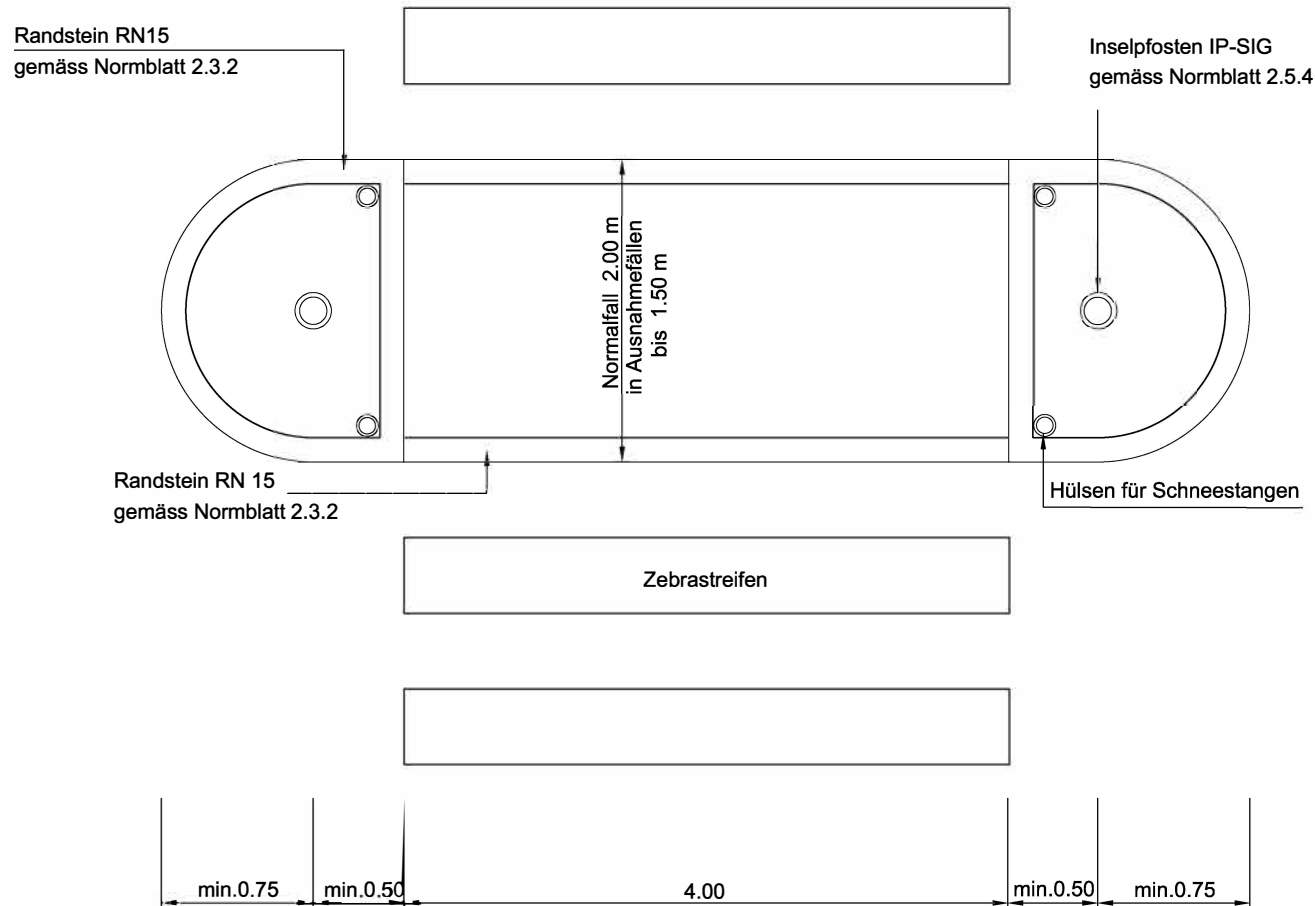

Ansicht

