


2 Strassenbau

2.5 Tram-, Bus-, Kombihaltestellen, Verkehrsinseln

2.5.5 Mittelinsel: Grundriss und Ansicht

Massstab 1 : 50

Grundriss

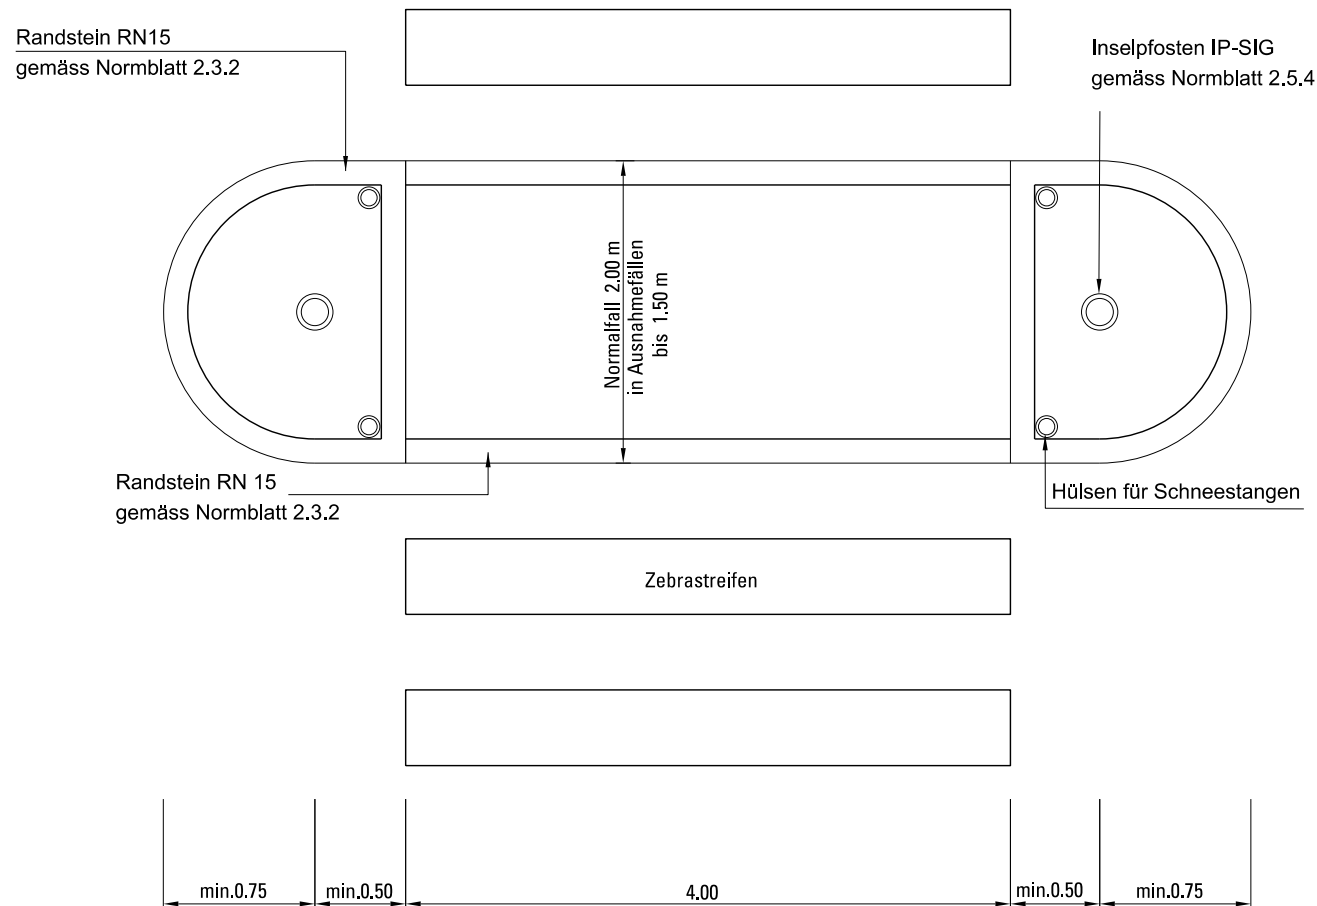

Ansicht

