



2 Strassenbau
2.5 Tram-, Bus-, Kombihalttestellen, Verkehrsinseln

2.5.6 Inselfosten Signalisation
Massstab 1 : 20, 1 : 10, 1 : 5

Schnitt mit Fertigfundament Massstab 1:10

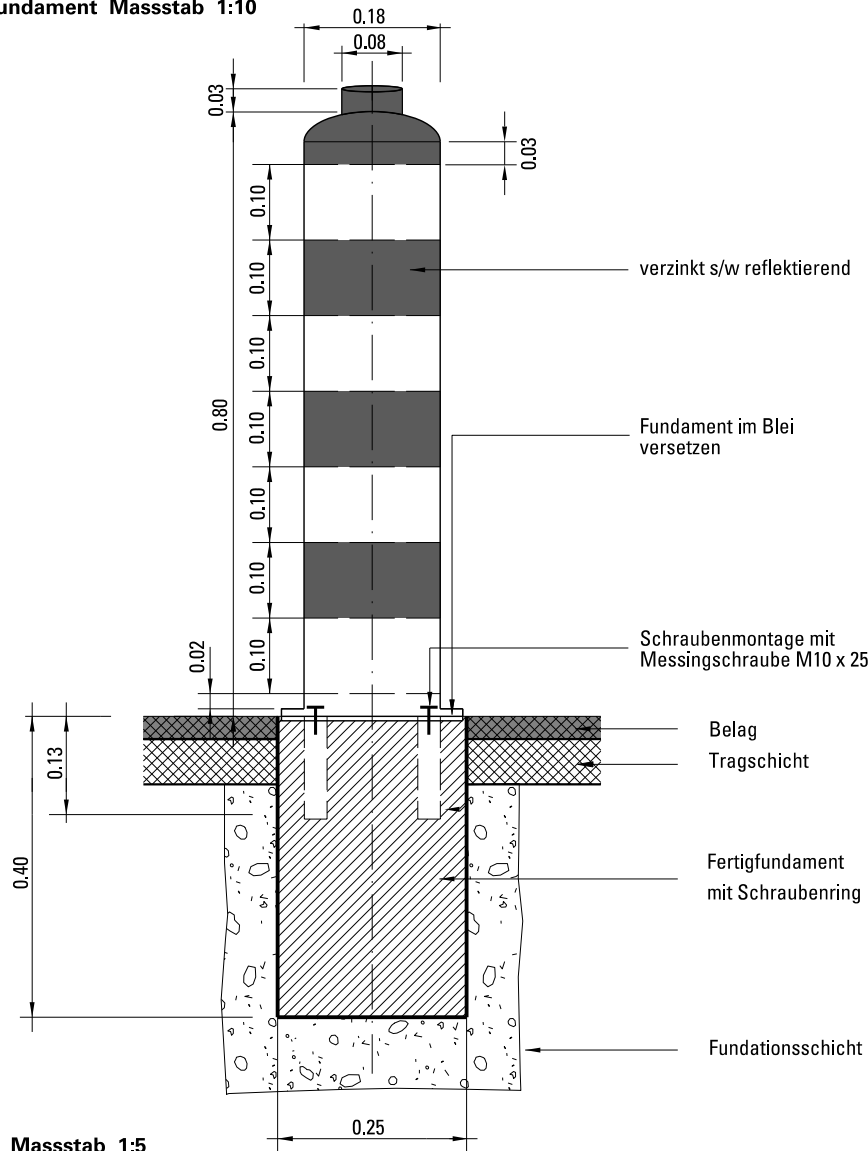


Versetzanordnung Massstab 1:5

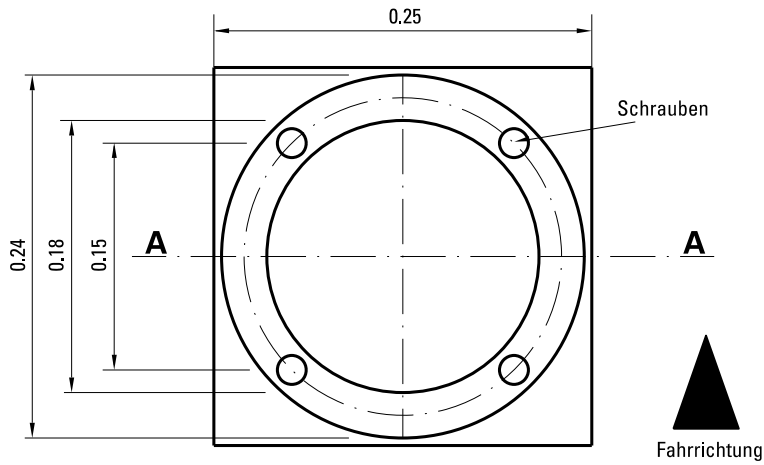

Bezug des IP-SIG Fundament
Abholen des IP-SIG Fundament mit Schrauben im Werkhof von Tiefbau Stadt Bern, Signalisation, gegen Abgabe eines Bezugsschein/Auftrag ausgestellt durch Bauleiter oder Bauherrschaft, gegen Verrechnung.

Schnitt A-A Massstab 1 : 20

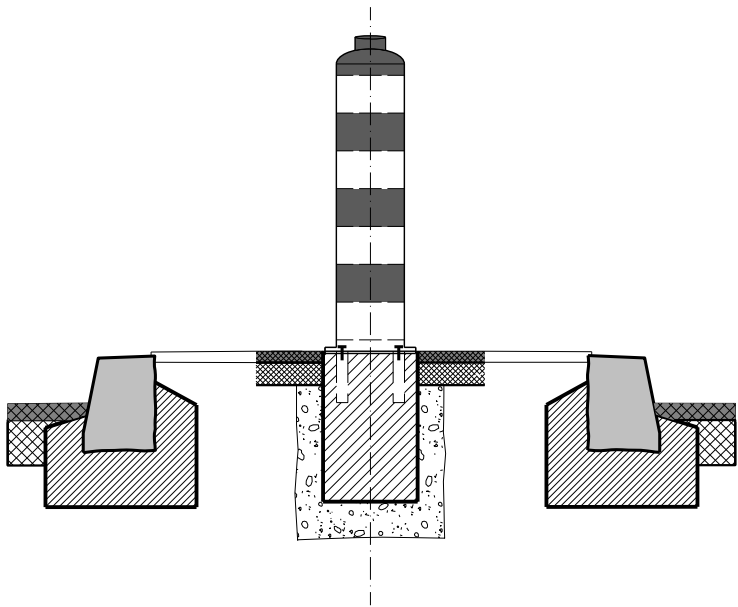

Grundriss Massstab 1 : 20

