

2 Strassenbau

2.7.1 Fundament für Normalmast und Schlaufschacht

Massstab 1 : 20 (Masse in mm)


Schnitt A - A

Anforderungen Schachtabdeckung:


- Pickelochloch
 - Beschriftung: LSA
 - Belastung: 100 kN (10 t) Radlast
 - in Fahrbahn höhenverstellbar
 - nicht verschraubt

Beispiele von Schachtdeckungen:

Trottoir		Fahrbahn	
BGS:	Fig. 180-60S LSA	BGS:	Fig. N180 LSA
GE:	Nr. 6522a	GE:	Nr. 6522-11 LSA
Nottaris:	2603-60-10	Nottaris:	Fig. 3903-60-10
von Roll:	2616-10 LSA	von Roll:	2632-10 LSA

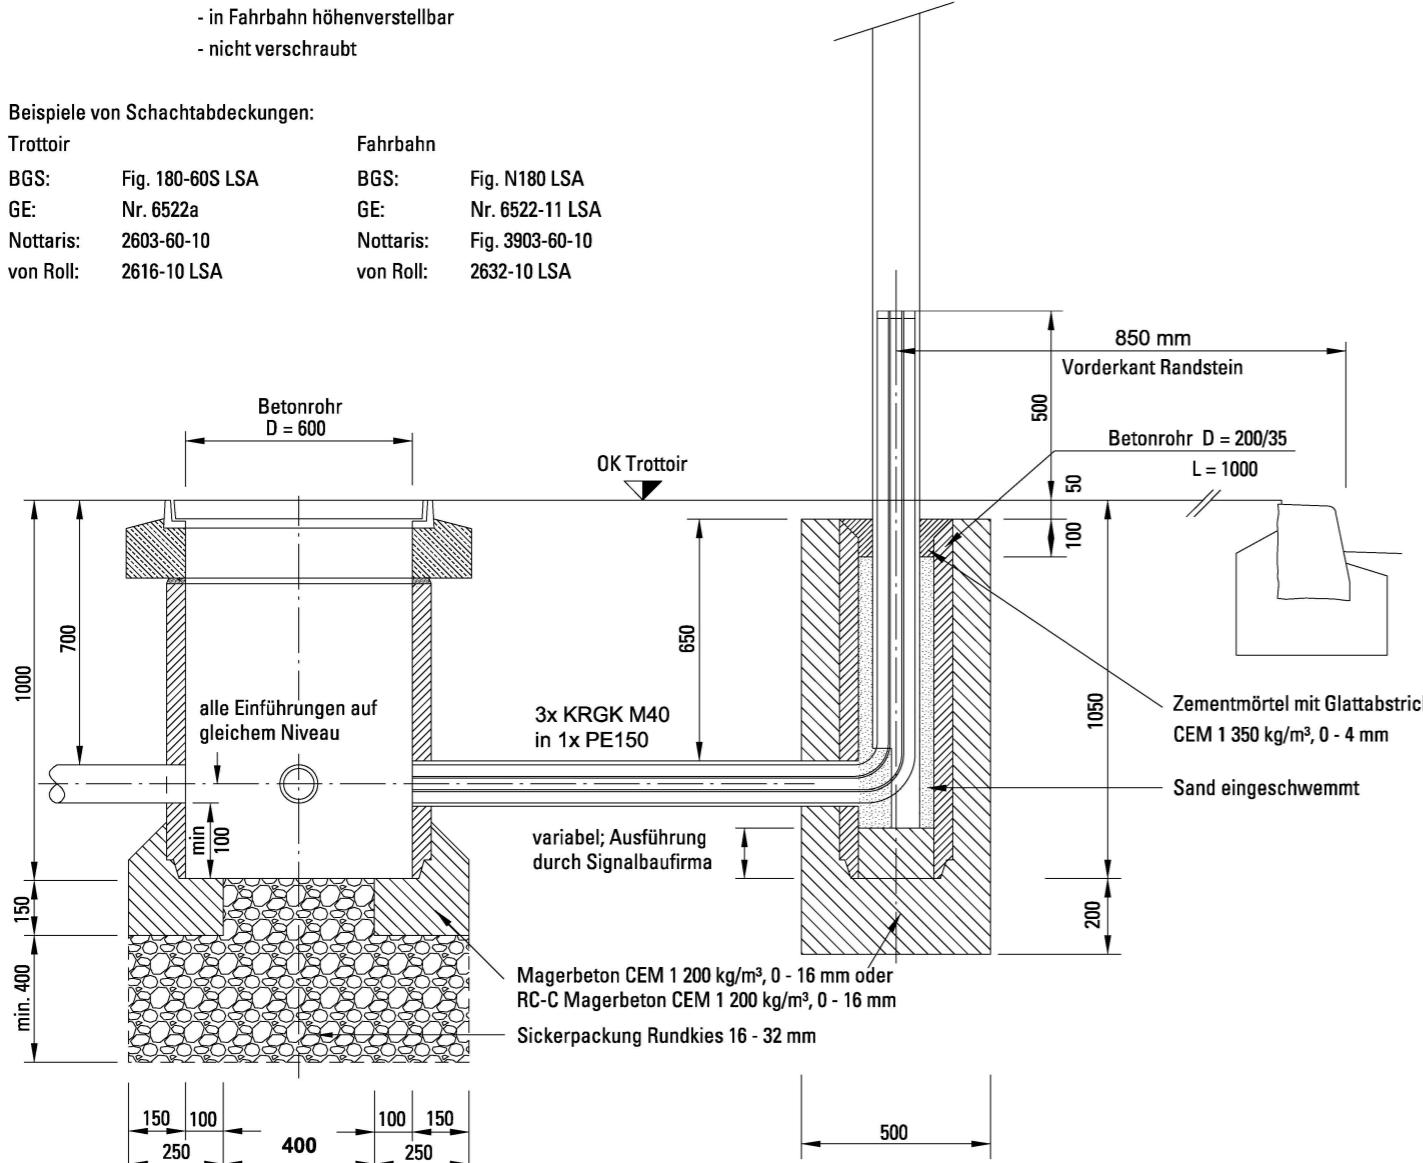

Grundriss

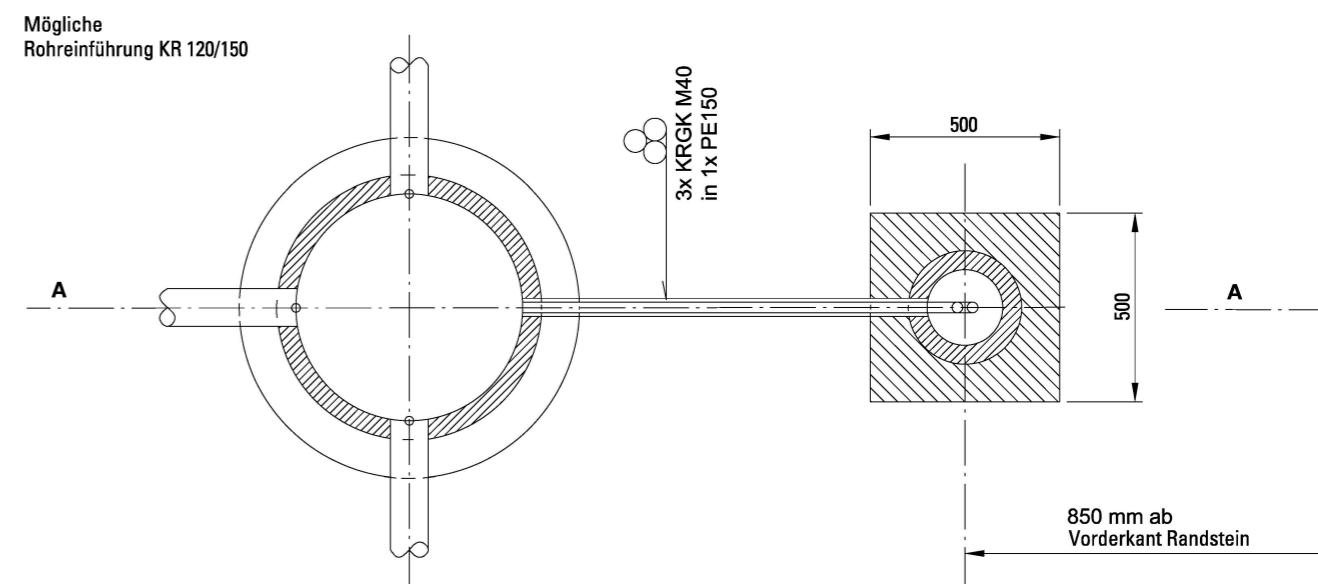

Remarkungen:

- Gilt für normale Baugrundverhältnisse
 - Bohrverlegung genau nach Plan

Wichtig

- für Sickerpackung: korrekte Rundkiesgrösse beachten!
 - Sickerfähigkeit des Untergrunds prüfen. Bei ungenügender Sickerfähigkeit > alternative bautechnische Lösung berücksichtigen!