

2 Strassenbau
2.7 Lichtsignalanlagen


2.7.2 Fundament für Winkelmast bis 5.00 m und Schlaufschacht
Massstab 1 : 20 (Masse in mm)

Schnitt A - A


- Anforderungen Schachtabdeckung:
- Pickelloch
 - Beschriftung: LSA
 - Belastung: 100 kN (10 t) Radlast
 - in Fahrbahn höhenverstellbar
 - nicht verschraubt

Beispiele von Schachtabdeckungen:

Trottoir	Fahrbahn
BGS: Fig. 180-60S LSA	BGS: Fig. N180 LSA
GE: Nr. 6522a	GE: Nr. 6522-11 LSA
Nottaris: 2603-60-10	Nottaris: Fig. 3903-60-10
von Roll: 2616-10 LSA	von Roll: 2632-10 LSA

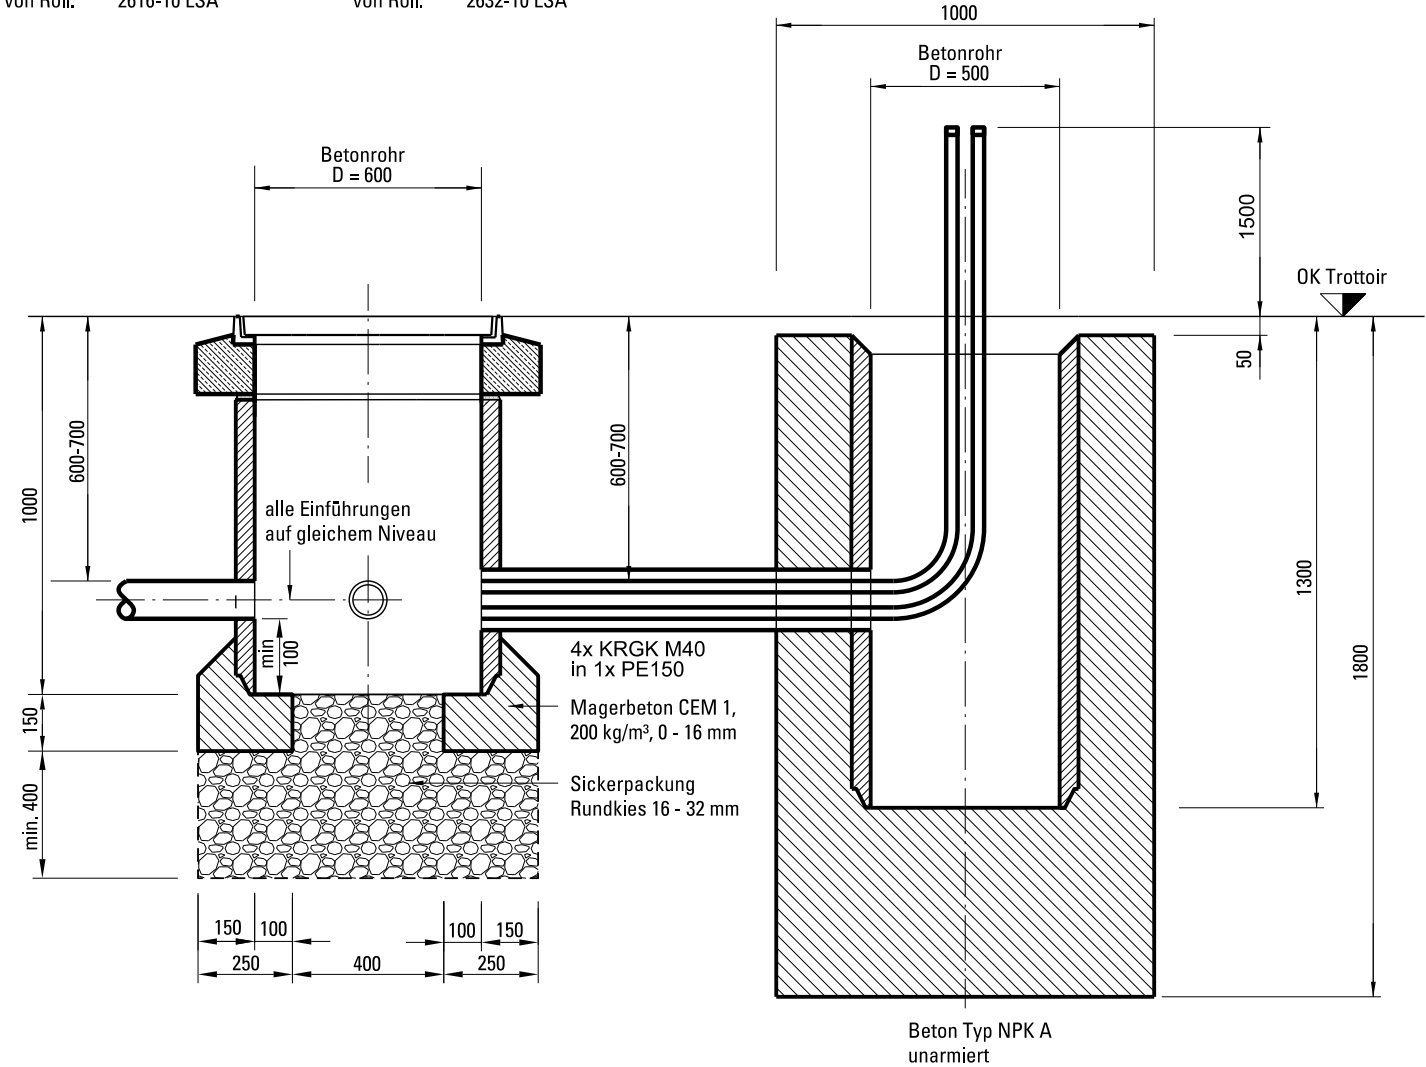

Grundriss

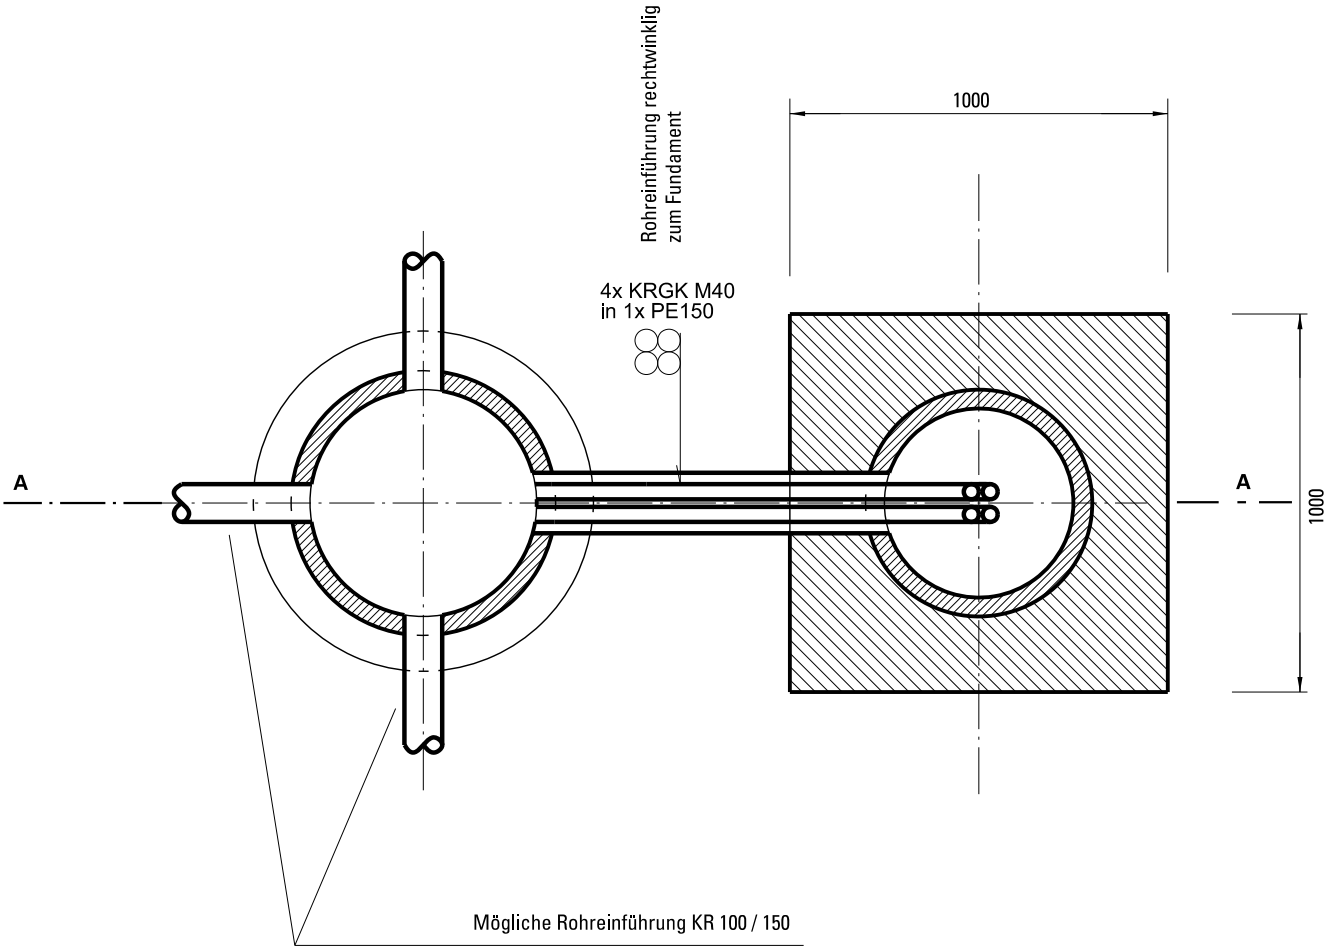

Bemerkungen:
- Gilt für normale Baugrundverhältnisse
- Rohrverlegung genau nach Plan