

2 Strassenbau
2.7 Lichtsignalanlagen


2.7.4 Fundament für LSA-Mast
Massstab 1 : 20 (Masse in mm)

Schnitt A - A


- Anforderungen Schachtabdeckung:
- Pickelloch
 - Beschriftung: LSA
 - Belastung: 100 kN (10 t) Radlast
 - in Fahrbahn höhenverstellbar
 - nicht verschraubt

Beispiele von Schachtabdeckungen:

Trottoir		Fahrbahn	
BGS:	Fig. 180-60S LSA	BGS:	Fig. N180 LSA
GE:	Nr. 6522a	GE:	Nr. 6522-11 LSA
Nottaris:	2603-60-10	Nottaris:	Fig. 3903-60-10
von Roll:	2616-10 LSA	von Roll:	2632-10 LSA

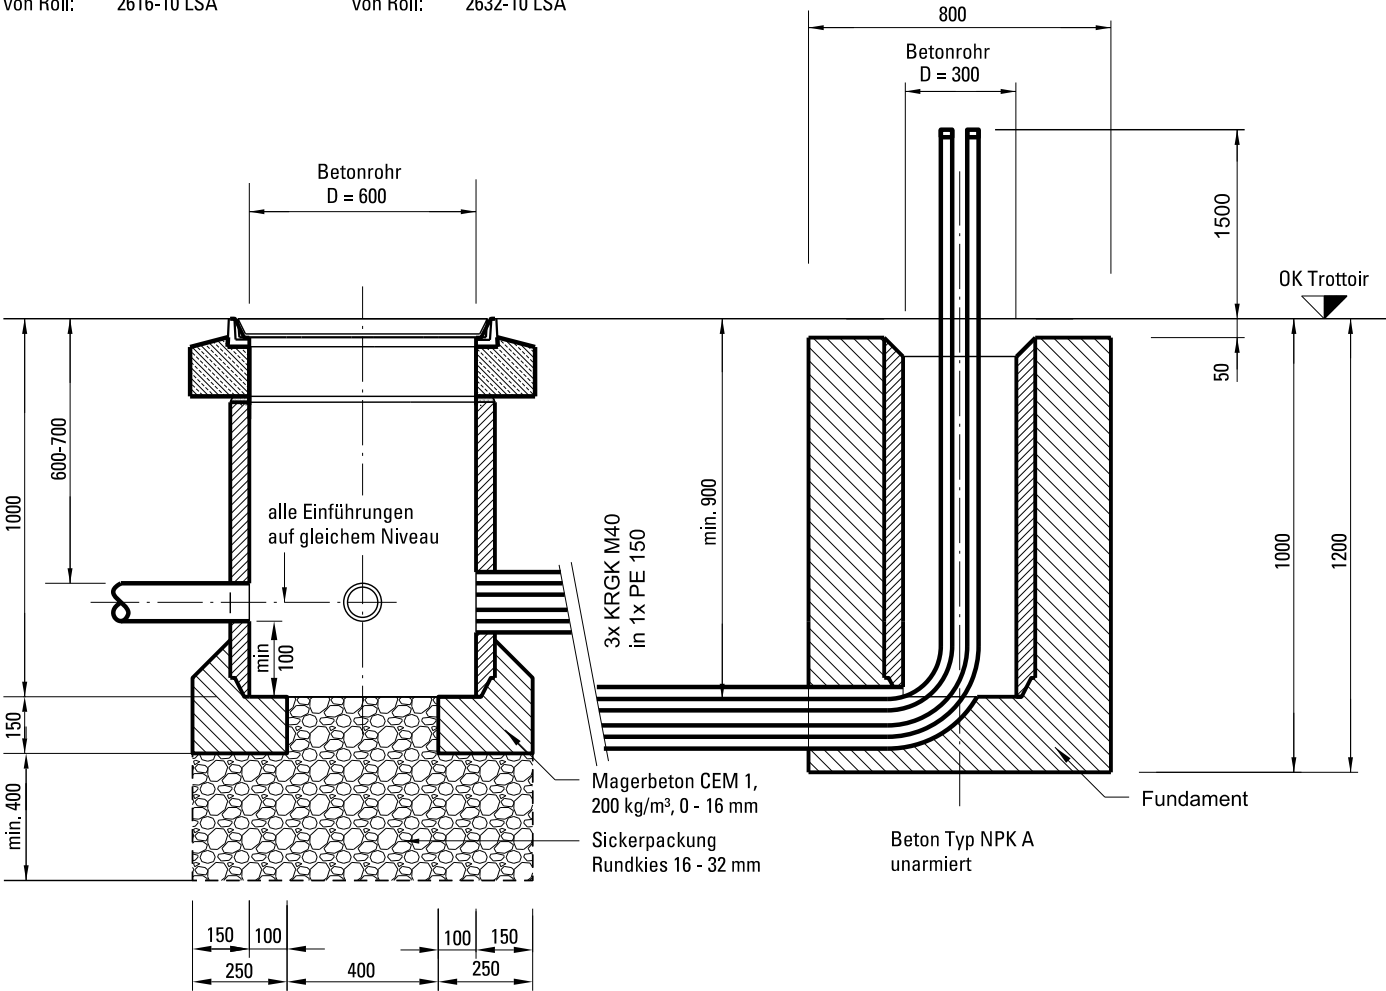

Grundriss

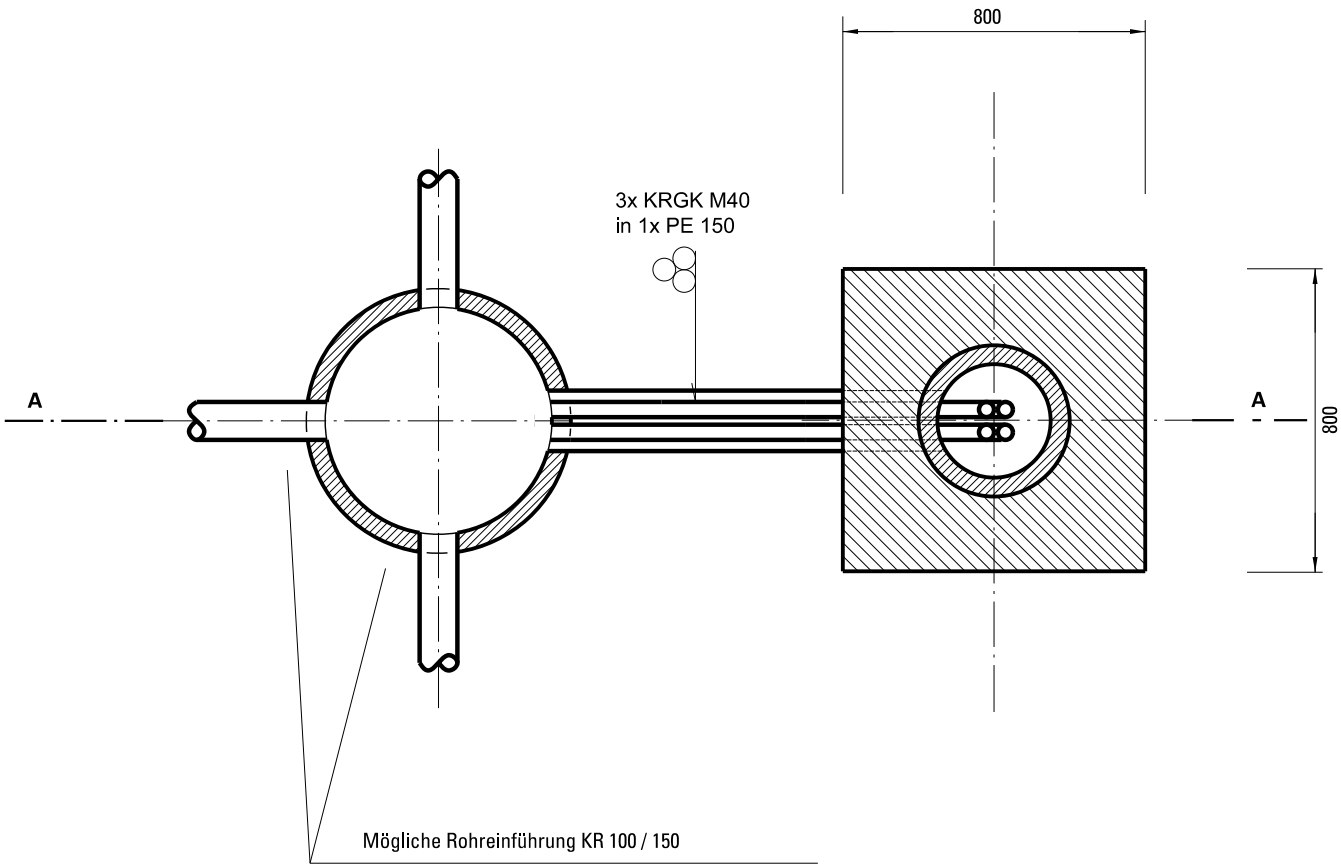

Wenn LSA an Masten der öffentlichen Beleuchtung montiert werden, ist das Fundament gemäss Werknorm von ewb zu erstellen. Die Verbindung in den Schacht erfolgt mit 2 x PE6. Frühzeitige Kontaktaufnahme mit ewb.

Bemerkungen:
- Gilt für normale Baugrundverhältnisse
- Rohrverlegung genau nach Plan