




2 Strassenbau  
2.7 Lichtsignalanlagen

2.7.9 Fundament Steuergerät in Ortbeton und Vorschacht 100 cm x 100 cm  
Massstab 1:20 (Masse in mm)

Grundriss, 1:20

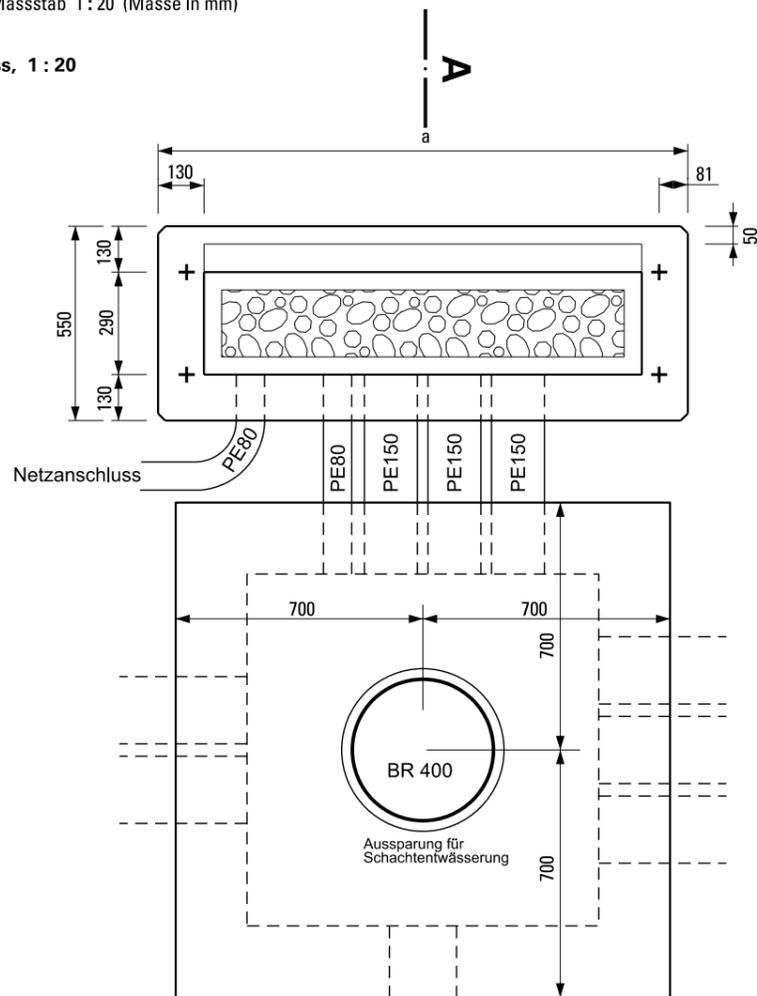

Typ	a
1	1000
2	1600
3	2200

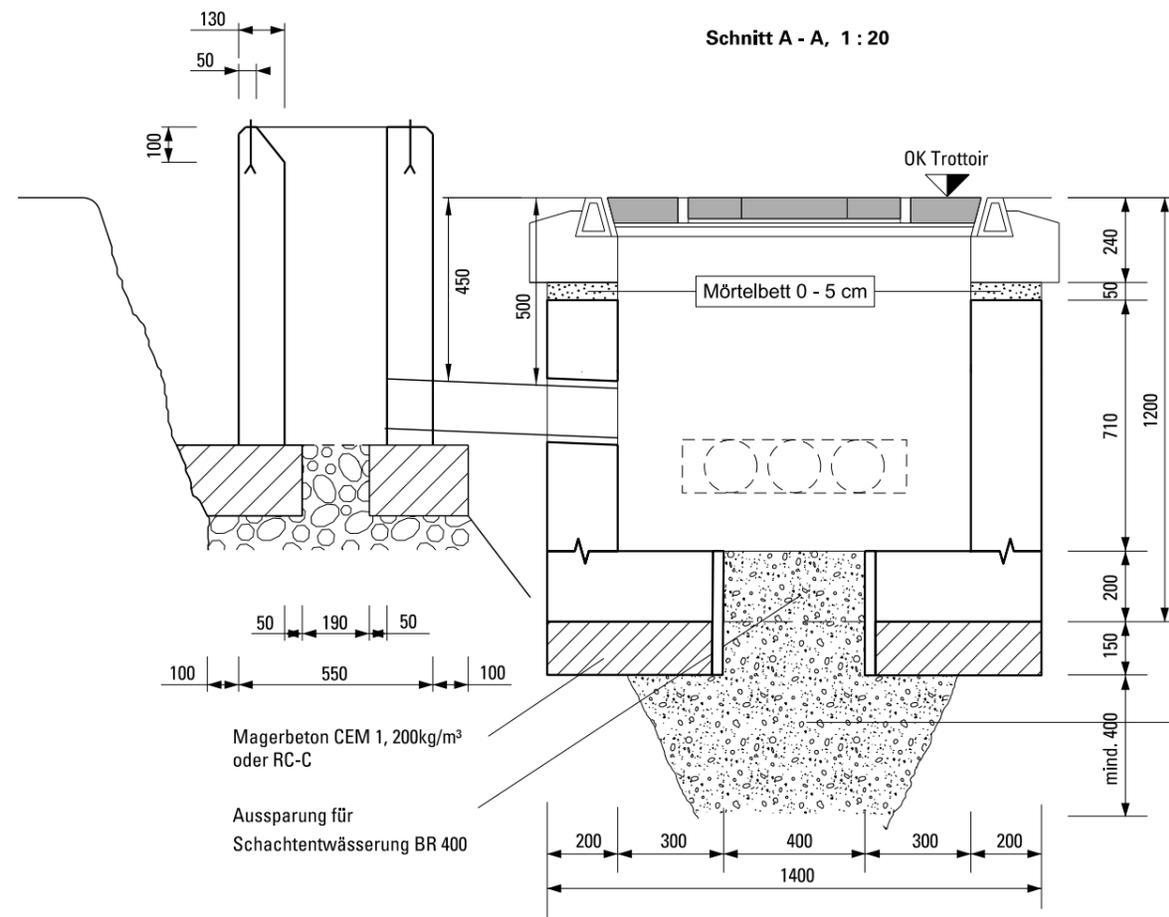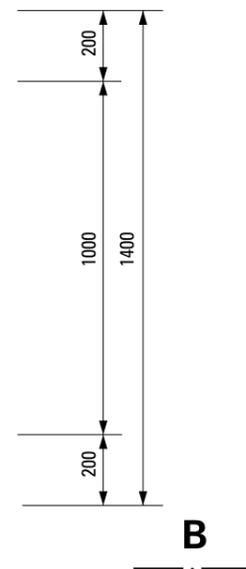


Schachtabdeckung (Beispiel):  
Im Trottoirbereich  
-2535 EK D400 mit Kontrolldeckel  
-GE 6625 / 60F


Im Strassenbereich  
Schachtabdeckung mit Betonfüllung  
-von Roll 2535 E D400

Sickerpackung Rundkies  
16 - 32 mm


Einbaueinrichtung ist nach Angaben des Herstellers zu beachten:

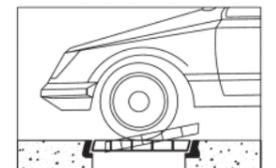

Aushebefeile entgegen der Fahrtrichtung!

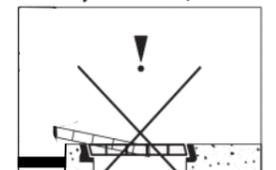

Schnitt B - B, 1:20

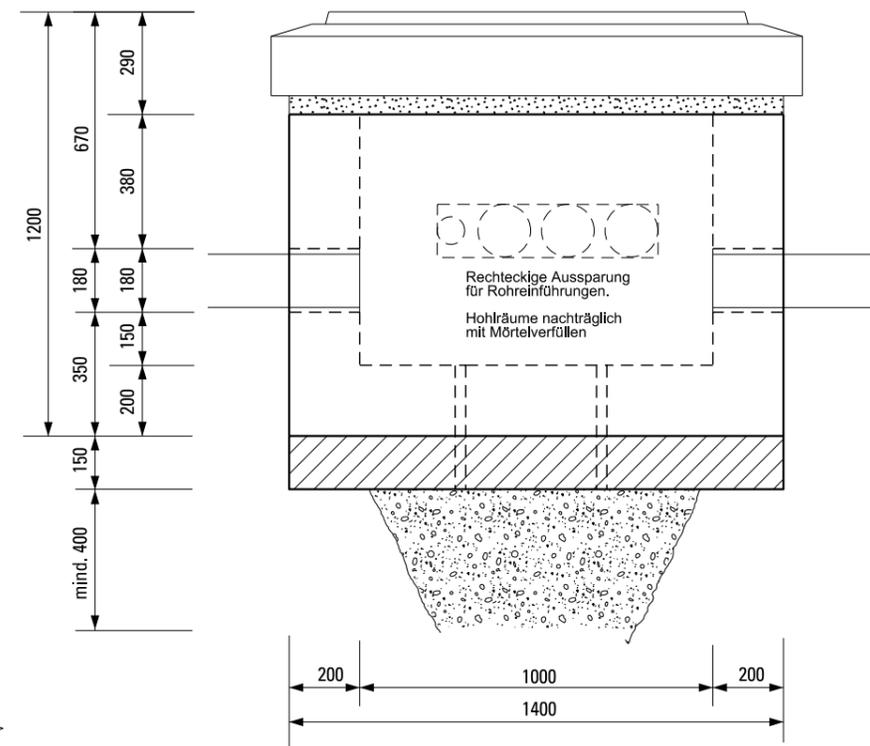

Schalung	Flächen gegen Erdreich Innenflächen Abfasung Kanten generell	Schalung Typ 1 Schalung Typ 2 Dreikantleiste 15 / 15 mm
Bewehrung	Betonstahl B500B	
Überdeckung der Bewehrung	Alle	35 mm
Konstruktionsbeton	Bodenplatte	C 30/37, XC4, D_max 32, CI 0.10
Fertigteile	Wände	C 30/37, XC4, D_max 32, CI 0.10
Betonoberflächen	Bodenplatte	abtaloschiert ohne Mörtelbeigabe