

2.8.8.4 Bewehrungsplan und Bewehrungsliste Fundamenttyp M2

Massstab 1 : 20


POS	ANZ. TOTAL	Ø	BG	LAENGE		BEARBEITET (MASSE AUSSEN IN cm) OHNE BESONDERE ANGABEN WERDEN DIE BE- TONSTAEHLE NACH SIA-NORM ABGEBOGEN	BEMERKUNGEN
				ABW.	TOTAL		
1	24	10		2.65	63.60		
2	8	12		2.83	22.64		
3	16	10		2.75	44.00		
4	16	12		1.57	25.12		
5	22	10		1.57	34.54		
6	12	10		1.01	12.12		
7	8	10		1.35	10.80		
8	4	10		1.60	6.40		Montageeisen

Zusammenstellung der Bewehrungsliste

Ø mm	FIX UND LAGERLAENGEN		GEW. pro M kg/m	Ø mm	BEARBEITET		
	LÄNGE m	GEWICHT kg			LÄNGE m	GEWICHT kg	
10			0.617	10	171.46	105.79	
12			0.888	12	47.76	42.41	
TOTAL FIX UND LAGERLAENGE			0.00 kg	TOTAL BEARBEITET			148.20 kg
ANZAHL POSITIONEN (OHNE LAGERLAENGE)			8	GESAMTTOTAL			148.20 kg

- Beton C 30/37, XC4, Dmax 32 mm
- Überdeckung mind. 90 mm gegen Erdreich
- Überdeckung mind. 40 mm gegen Schalung
- Bewehrungsstahl B500 B
- Tabelle, Grundriss, System-Schnitt, Detail siehe Normblatt 2.8.8.1

Grundriss M2 1:20

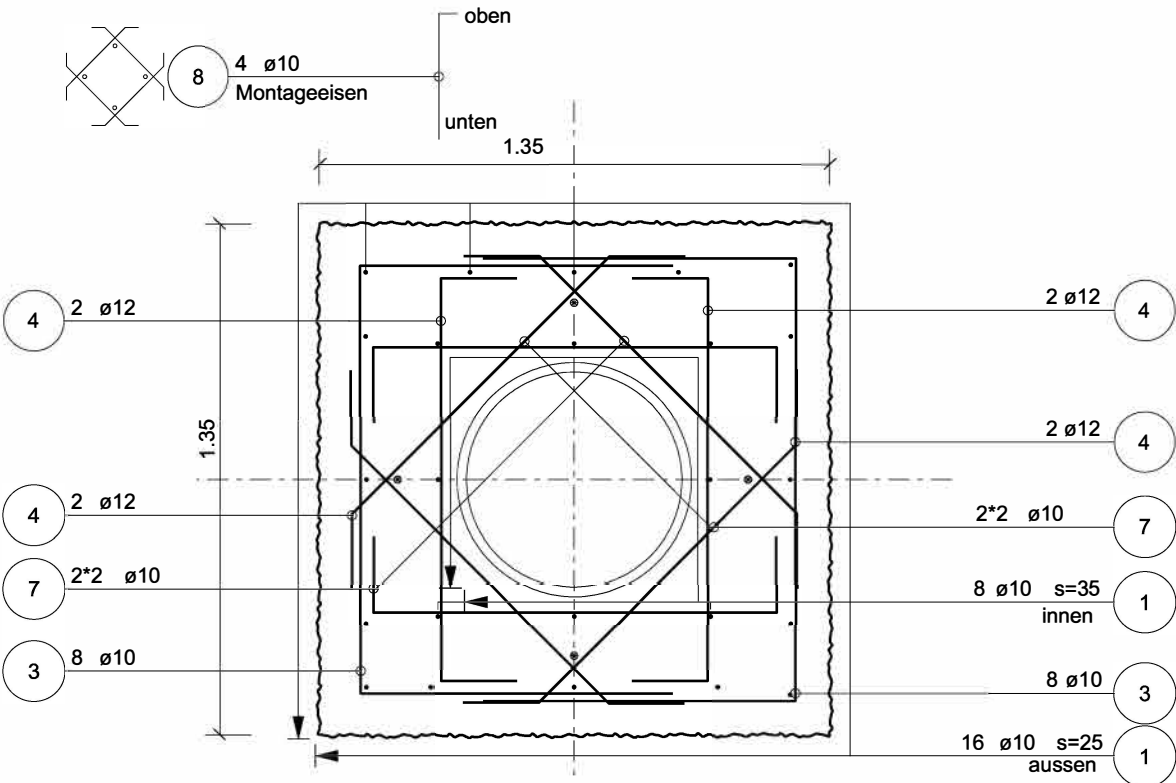

Querschnitt M2 1:20

