

2.8.8.6 Bewehrungsplan und Bewehrungsliste Fundamenttyp S
Massstab 1 : 20


POS	ANZ. TOTAL	Ø	BG	LAENGE		BEARBEITET (MASSE AUSSEN IN cm) OHNE BESONDERE ANGABEN WERDEN DIE BE- TONSTAEHLE NACH SIA-NORM ABGEBOGEN	BEMERKUNGEN
				ABW.	TOTAL		
1	36	10		3.10	111.60		
2	8	12		3.52	28.16		
3	20	10		3.44	68.80		
4	16	12		1.92	30.72		
5	22	10		1.92	42.24		
6	16	10		1.13	18.08		
7	8	10		1.74	13.92		
8	4	10		1.60	6.40		Montageeisen

Zusammenstellung der Bewehrungsliste


Ø mm	FIX UND LAGERLAENGEN		GEW. pro M kg/m	Ø mm	BEARBEITET	
	LÄNGE m	GEWICHT kg			LÄNGE m	GEWICHT kg
10			0.617	10	261.04	161.06
12			0.888	12	58.88	52.29
TOTAL FIX UND LAGERLAENGE			0.00 kg	TOTAL BEARBEITET		
ANZAHL POSITIONEN (OHNE LAGERLAENGE)			8	GESAMTTOTAL		
				213.35 kg		

- Beton C 30/37, XC4, Dmax 32 mm
- Überdeckung mind. 90 mm gegen Erdreich
- Überdeckung mind. 40 mm gegen Schalung
- Bewehrungsstahl B500 B
- Tabelle, Grundriss, System-Schnitt, Detail siehe Normblatt 2.8.8.1

Grundriss M3 1:20

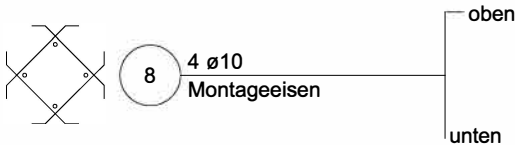

Grundriss S 1:20

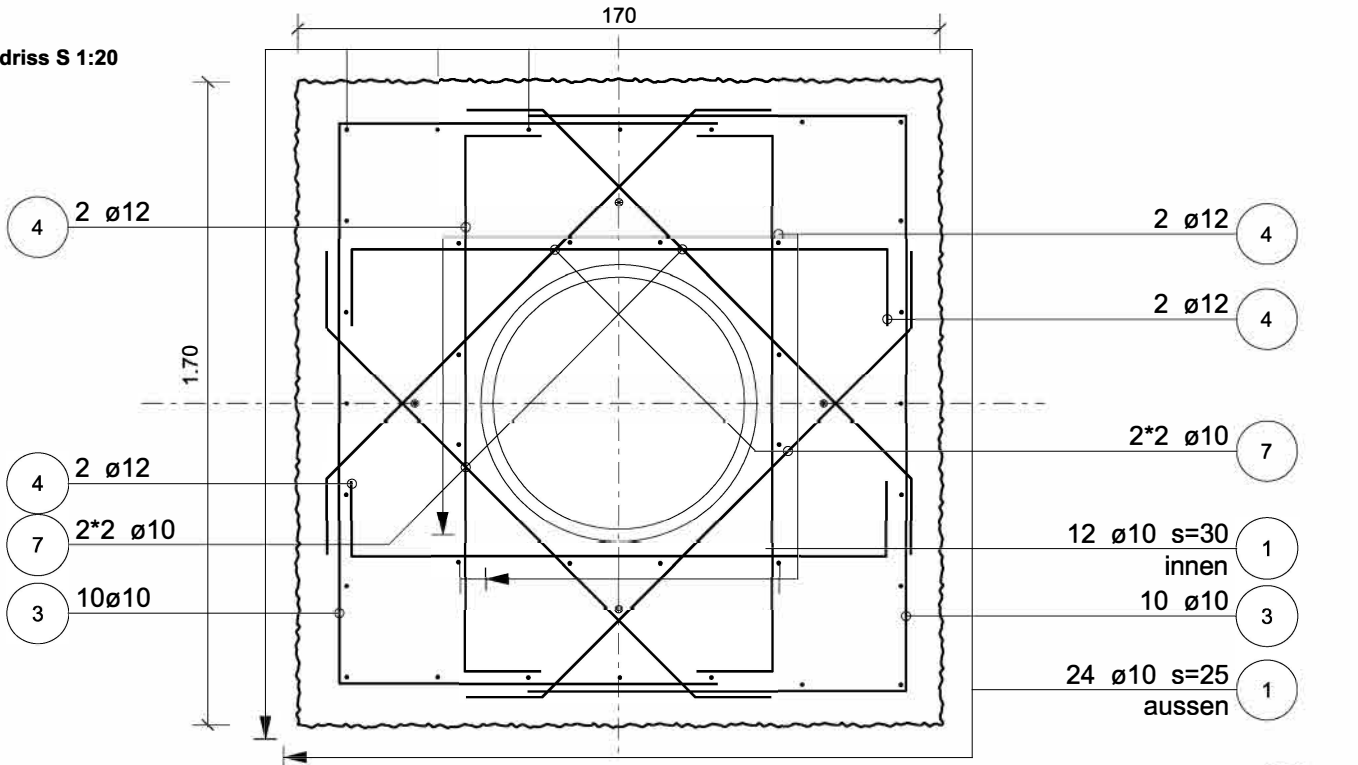

Querschnitt S 1:20

