


3 Strassenentwässerung

3.3 Abdeckplatten


3.3.2 Abdeckplatte für Sammler mit Gusseisendeckel

Massstab 1 : 10 (Masse in mm)


Schnitt A - A

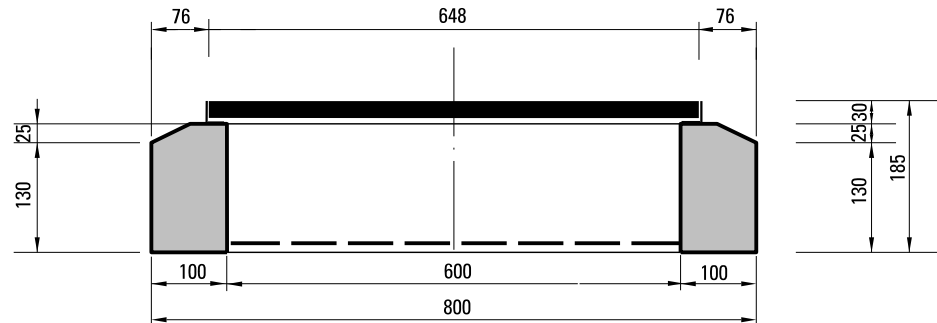

Schnitt B - B

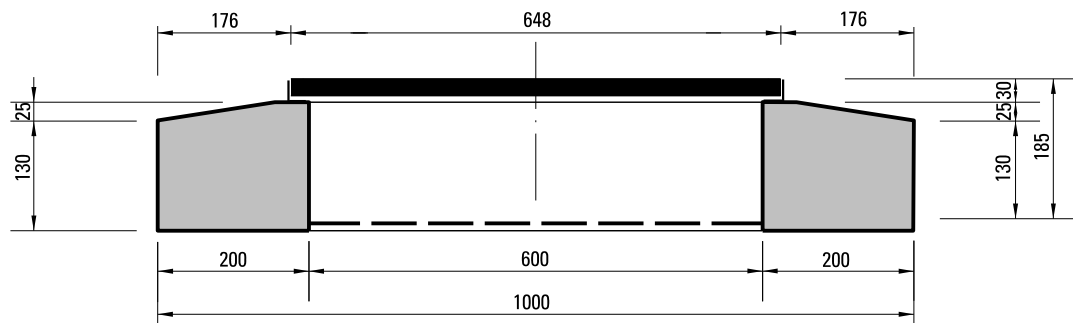

Grundriss

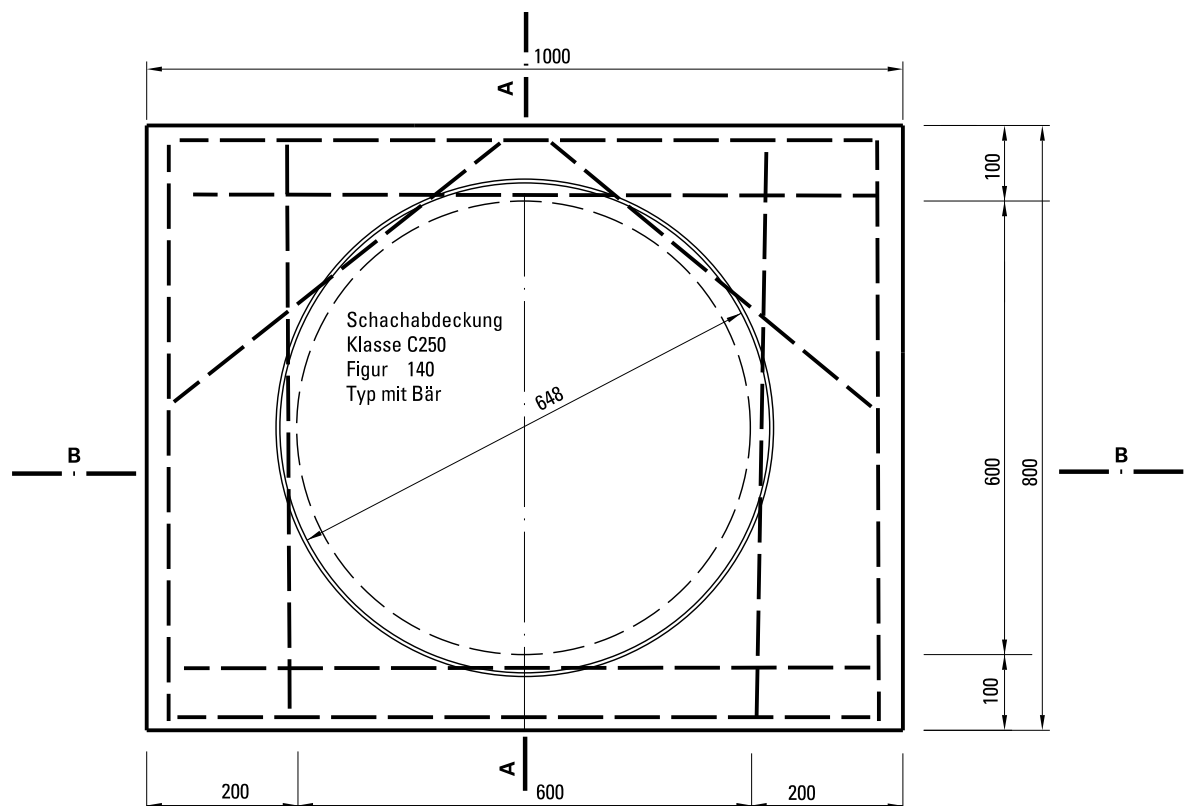

Betonrahmen:

- Beton Typ NPK C
- Armierungsstahl Ø 10mm
- Eisenüberdeckung 40 mm

Die Abdeckplatte mit eingebautem Gusseisendeckel kann auch gegen Bezugsschein / Auftrag und gegen Verrechnung bei Tiefbau Stadt Bern, Infra Strasse bezogen werden.