



3 Strassenentwässerung
3.3 Abdeckplatten

3.3.2 Abdeckplatte für Sammler mit Gusseisendeckel
Massstab 1 : 10 (Masse in mm)


Schnitt A - A

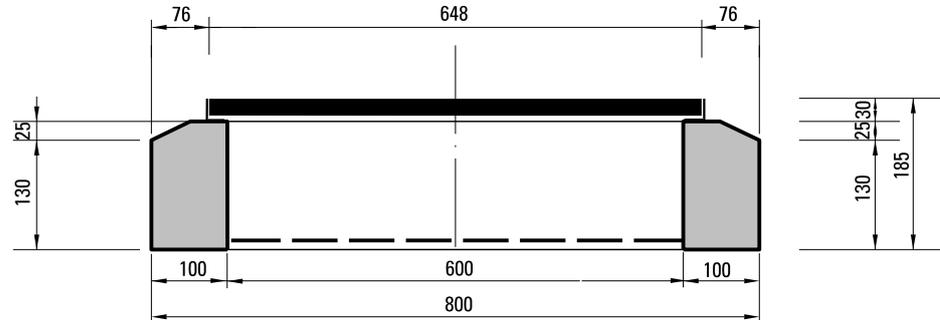

Schnitt B - B

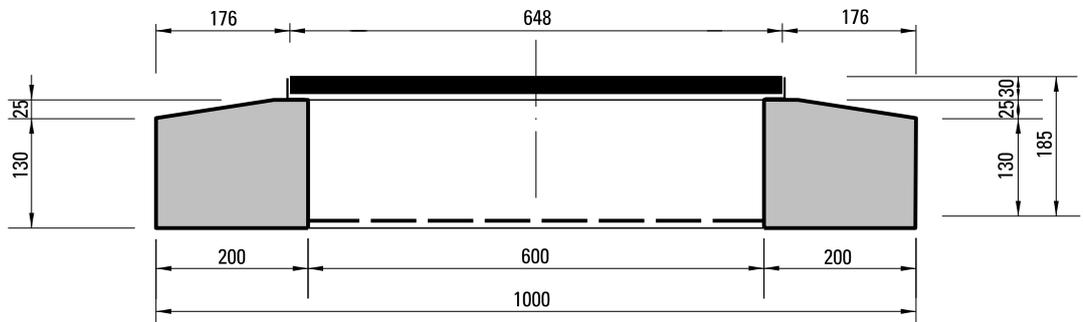

Grundriss

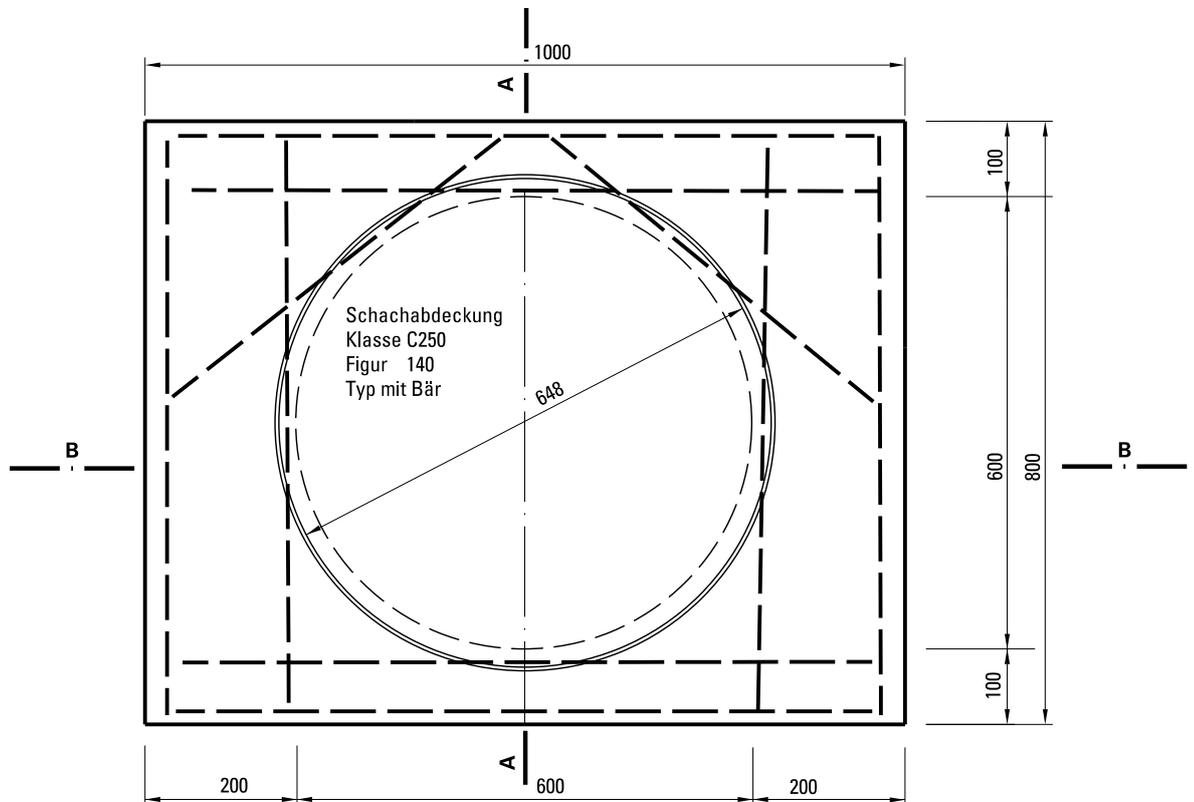

Betonrahmen:

- Beton Typ NPK C
- Armierungsstahl \varnothing 10mm
- Eisenüberdeckung 40 mm

Die Abdeckplatte mit eingebautem Gusseisendeckel kann auch gegen Bezugsschein / Auftrag und gegen Verrechnung bei Tiefbau Stadt Bern, Infra Strasse bezogen werden.