


Normallen

4 Abwasseranlagen  
4.3 Kontrollschächte

4.3.6 Absturzschaft für Kanäle von NW 300 mm bis NW 600 mm  
Massstab 1 : 20

Grundriss

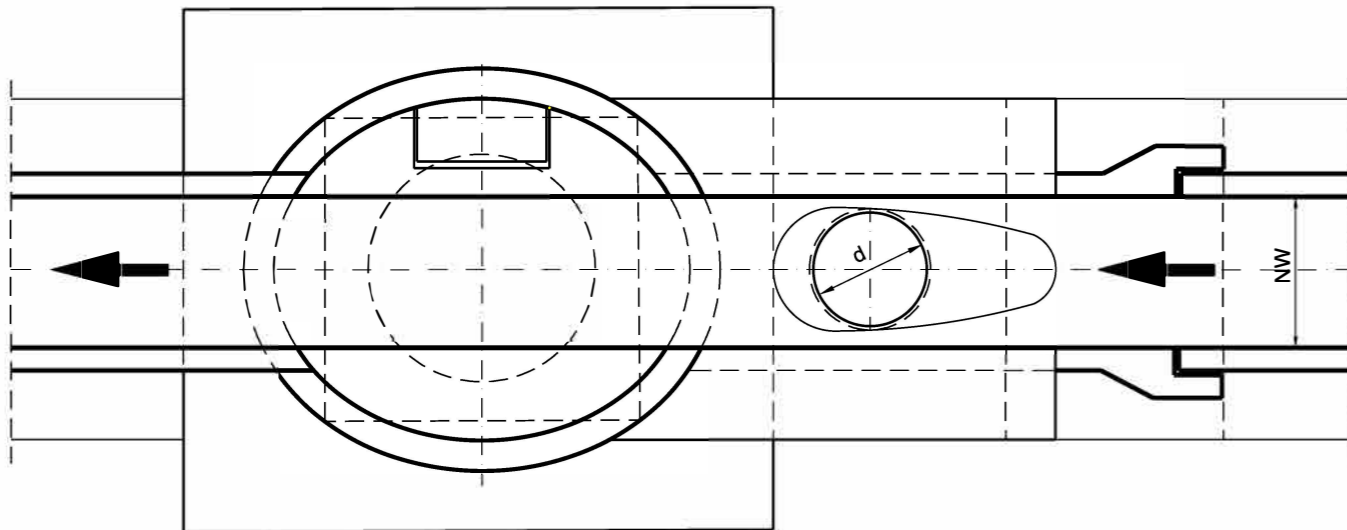

NW mm	d mm	c mm
300	200	500
350	250	500
400	250	600
500	300	700
600	300	700


**Konstruktionsbeton:**  
Beton Typ NPK C

**Hüll- und Füllbeton:**  
Magerbeton CEM I 200 kg/m<sup>3</sup> oder  
RC-C Magerbeton CEM I 200 kg/m<sup>3</sup>

**Unterlagsbeton:**  
Magerbeton CEM I 150 kg/m<sup>3</sup> oder  
RC-C Magerbeton CEM I 150 kg/m<sup>3</sup>

**Zementmörtelüberzug:**  
CEM I 450 kg/m<sup>3</sup>, 0 - 4 mm

Schnitt

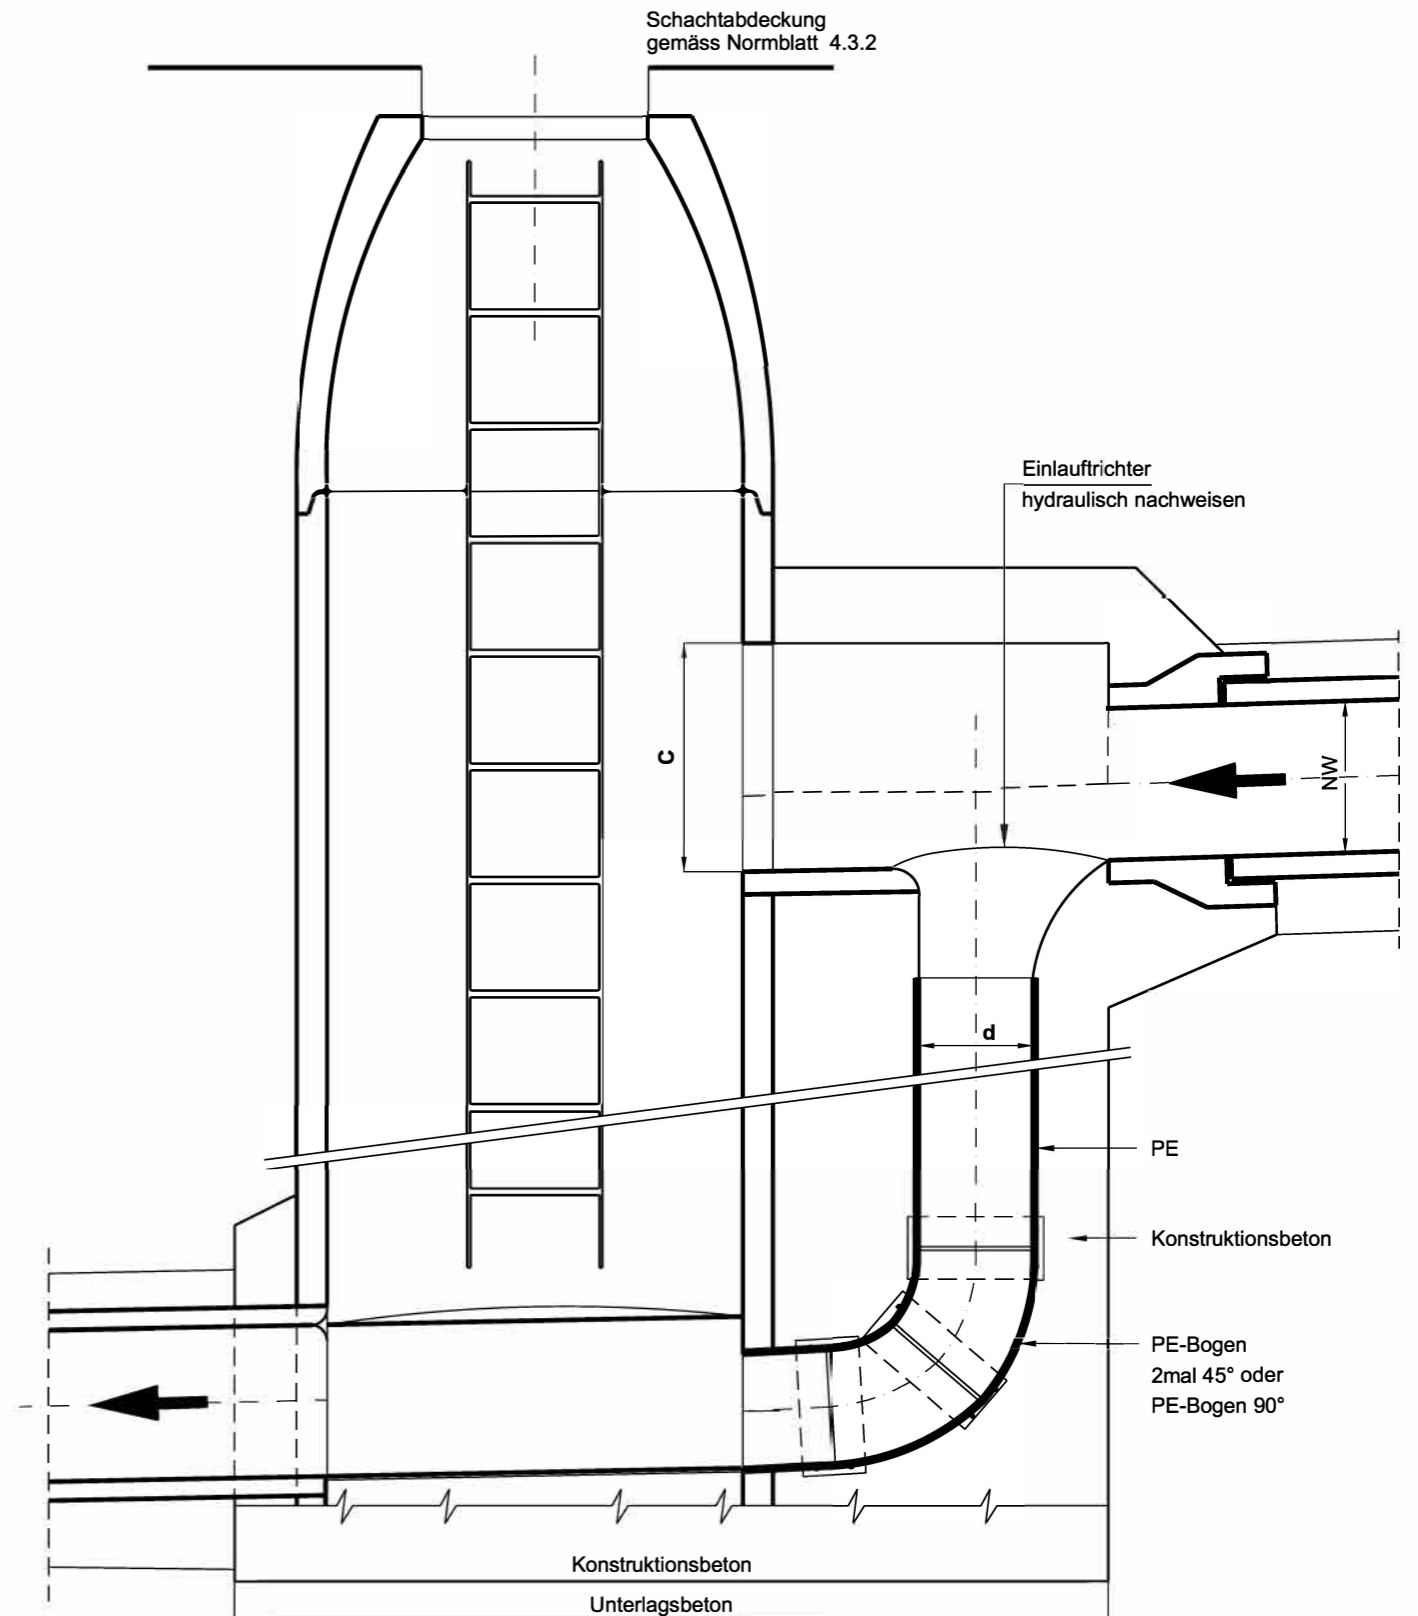

- Der Kontrollschacht 900/1100 mm ist gemäss Normblatt 4.3.1 und 4.3.2 auszuführen.  
- Ab NW 600 mm ist ein Spezialbauwerk gemäss Normblatt 4.5.2 erforderlich.