


Normalien

- 4 Abwasseranlagen
- 4.4 Schachtaraturen

4.4.2 Schachtleiter und Podest in Ortsbeton-Kontrollschacht  
Massstab 1 : 10, 1 : 20 (Masse in mm)

Grundriss  
Massstab 1 : 20

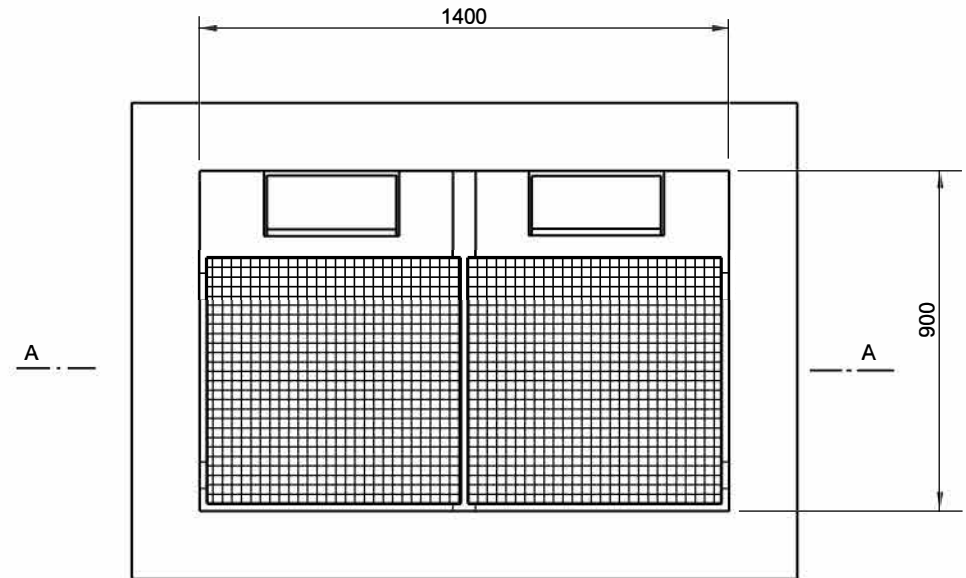

Schnitt A - A


Massstab 1 : 20

Gitterrost feuerverzinkt  
mit Scharnier. Podest  
mind. alle 9.00 m

Befestigung gemäss  
Normblatt 4.4.1

IPE feuerverzinkt  
bei Materialschächten  
demontierbar.

Schachtleiter gemäss  
Normblatt 4.4.1

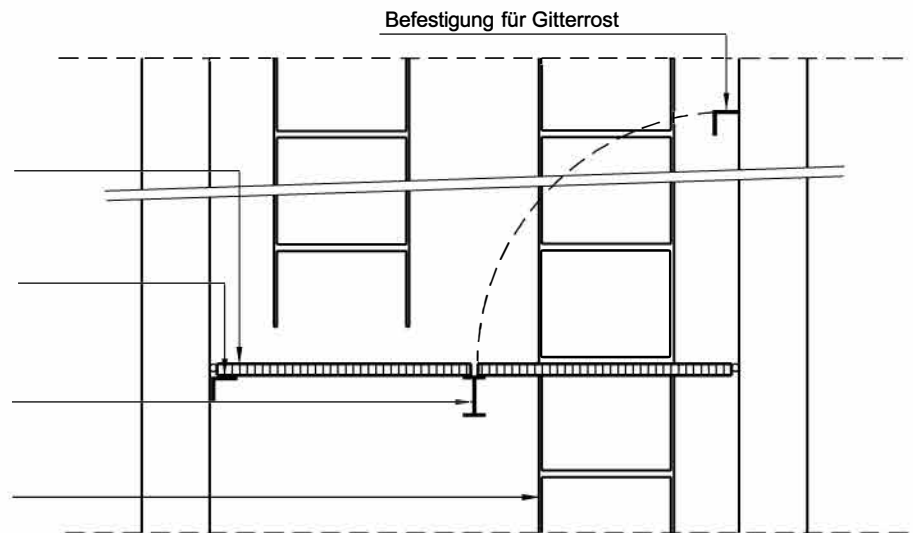

Detail Montagebügel

Massstab 1 : 10

Sicherheitseinrichtungen sind in Absprache mit  
dem Tiefbauamt, Kanalnetzbetriebe, festzulegen.

Material gemäss Normblatt 4.4.1

Befestigung rostfrei (V4A), isoliert montiert

