


4 Abwasseranlagen
4.4 Schachtarmlaturen

4.4.2 Schachtleiter und Podest in Ortsbeton-Kontrollschacht
Massstab 1 : 10, 1 : 20 (Masse in mm)

Grundriss
Massstab 1 : 20

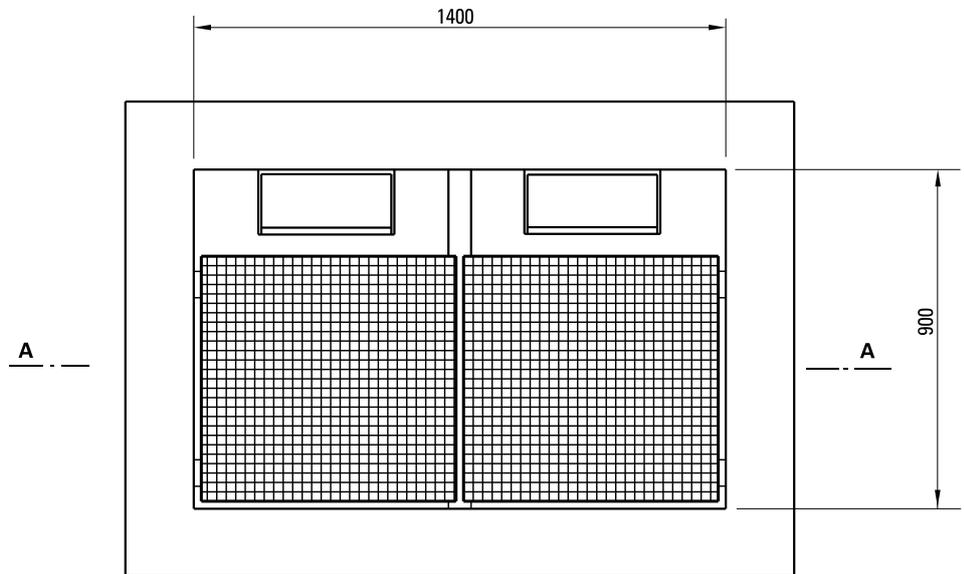

Schnitt A - A


Massstab 1 : 20

Gitterrost feuerverzinkt
mit Scharnier. Podest
mind. alle 9.00 m

Befestigung gemäss
Normblatt 4.4.1

IPE feuerverzinkt
bei Materialschächten
demonierbar.

Schachtleiter gemäss
Normblatt 4.4.1

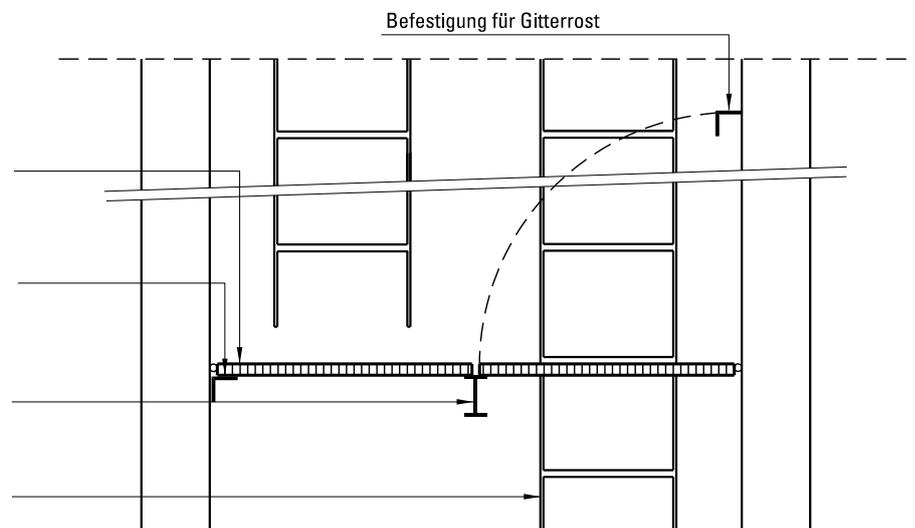

Detail Montagebügel

Massstab 1 : 10

Sicherheitseinrichtungen sind in Absprache mit
Tiefbau Stadt Bern, Kanalnetzbetriebe, festzulegen.

Material gemäss Normblatt 4.4.1

Befestigung rostfrei (V4A), isoliert montiert

