


Normalien

- 4 Abwasseranlagen
- 4.5 Spezialkonstruktionen


4.5.1 Schächte bei Rohrleitungen grösser NW 900 mm  
Massstab 1 : 10 (Masse in mm)

Grundriss

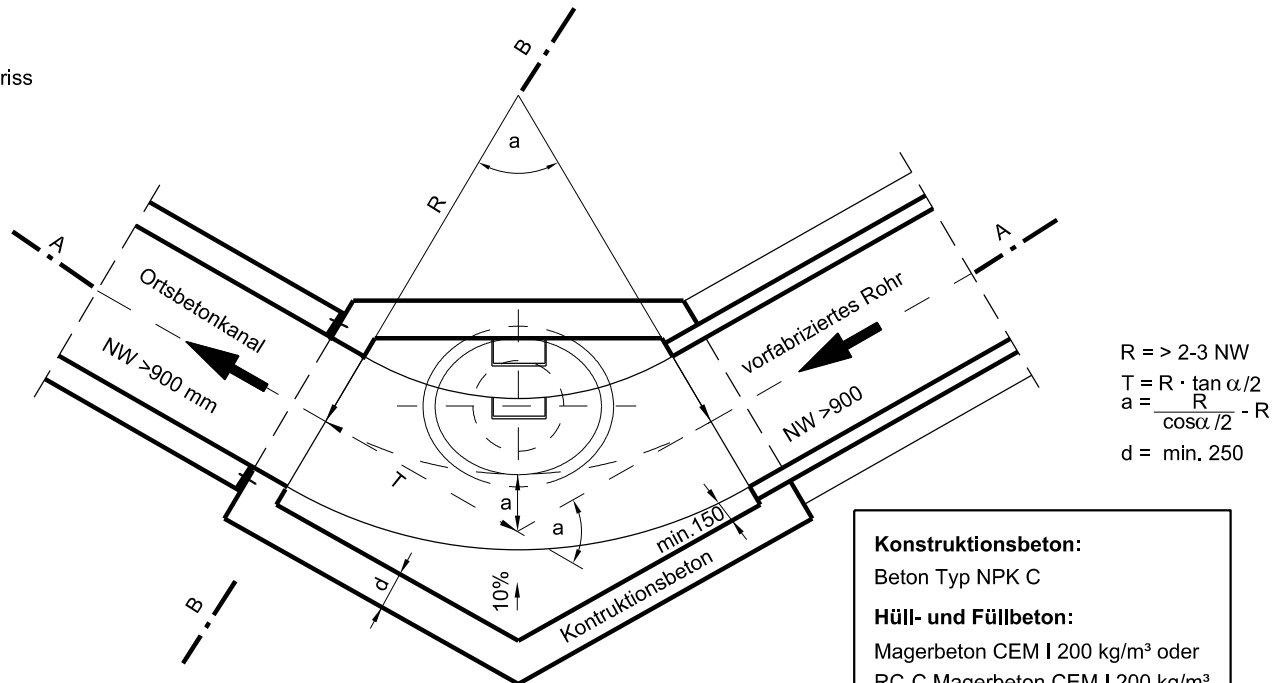

- Konstruktionsbeton:**  
Beton Typ NPK C
- Hüll- und Füllbeton:**  
Magerbeton CEM I 200 kg/m<sup>3</sup> oder  
RC-C Magerbeton CEM I 200 kg/m<sup>3</sup>
- Unterlagsbeton:**  
Magerbeton CEM I 150 kg/m<sup>3</sup> oder  
RC-C Magerbeton CEM I 150 kg/m<sup>3</sup>
- Zementmörtelüberzug:**  
CEM I 450 kg/m<sup>3</sup>, 0 - 4 mm

Schnitt A - A

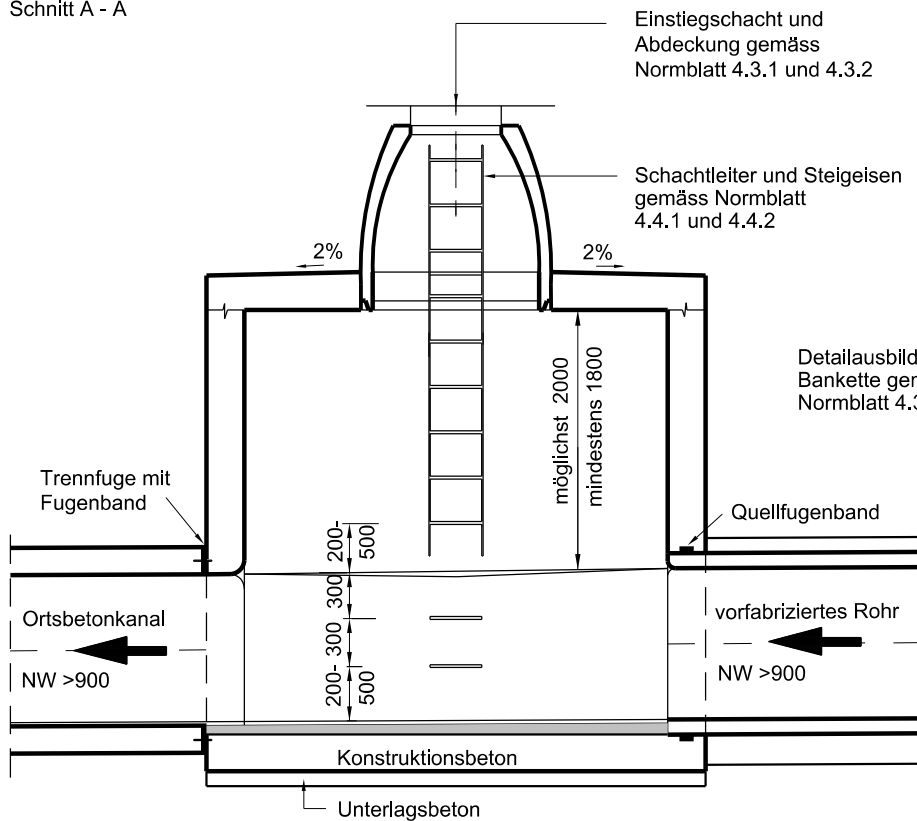

Schnitt B - B

