

Normalien


4 Abwasseranlagen

4.5 Spezialkonstruktionen


4.5.1 Schächte bei Rohrleitungen grösser NW 900 mm

Massstab 1 : 10 (Masse in mm)


Grundriss

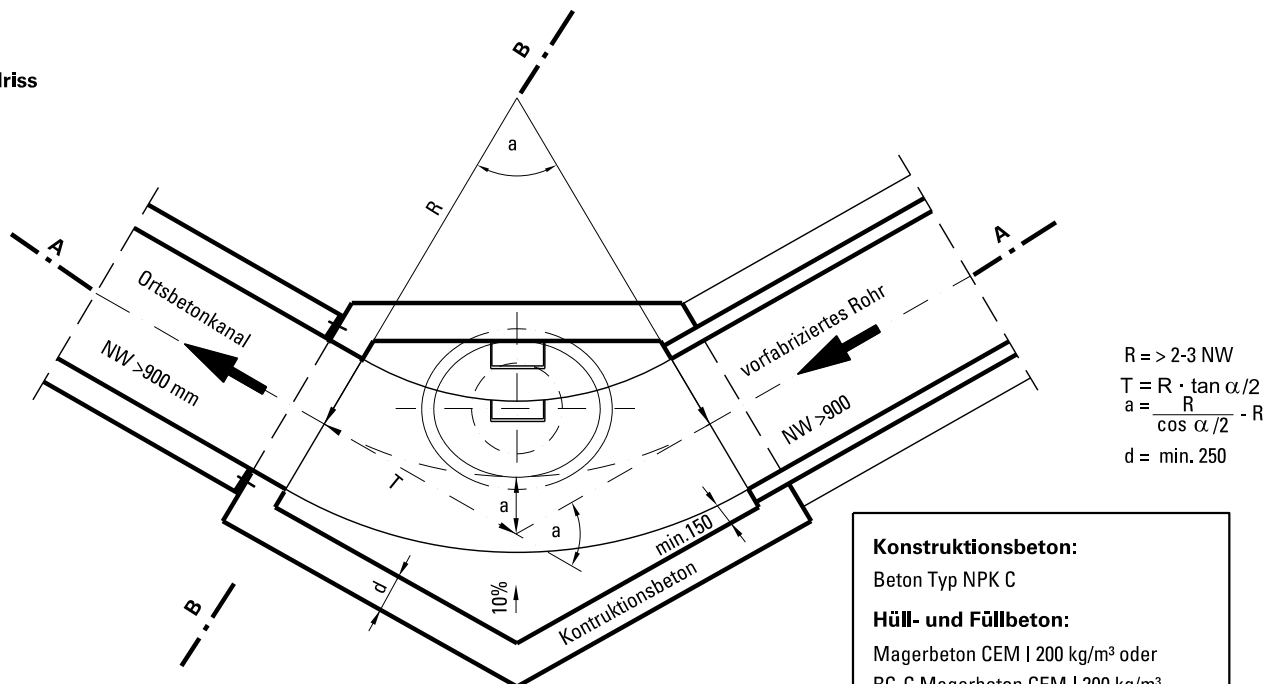

Schnitt A - A

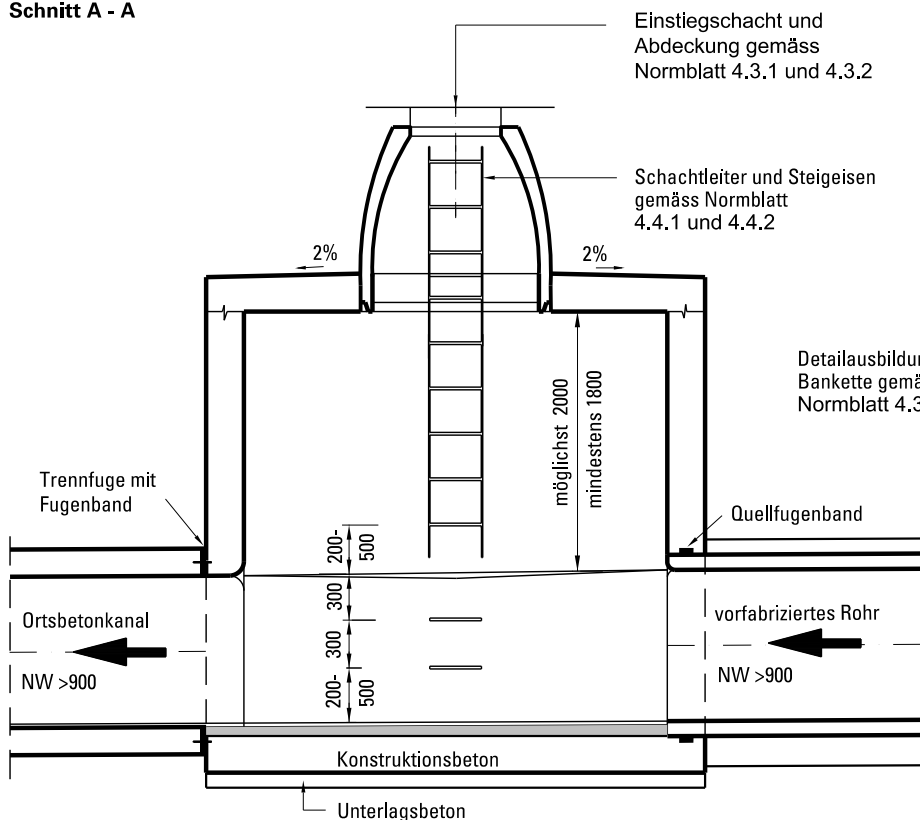

Schnitt B - B

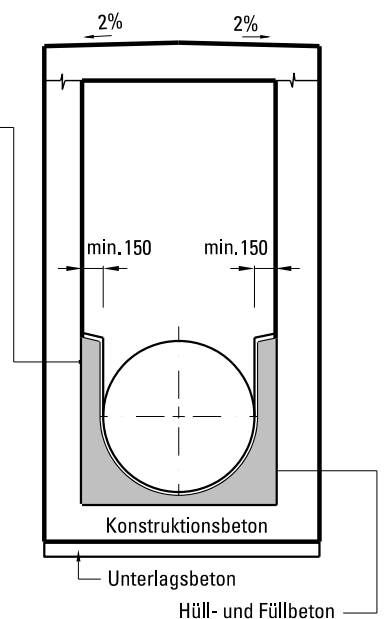

Konstruktionsbeton:

Beton Typ NPK C

Hüll- und Füllbeton:

Magerbeton CEM I 200 kg/m³ oder
RC-C Magerbeton CEM I 200 kg/m³

Unterlagsbeton:

Magerbeton CEM I 150 kg/m³ oder
RC-C Magerbeton CEM I 150 kg/m³

Zementmörtelüberzug:

CEM I 450 kg/m³, 0 - 4 mm