


4 Abwasseranlagen

4.5 Spezialkonstruktionen

4.5.2 Absturzschaft für Kanäle grösser NW 600 mm

Massstab 1 : 50

Schnitt A - A

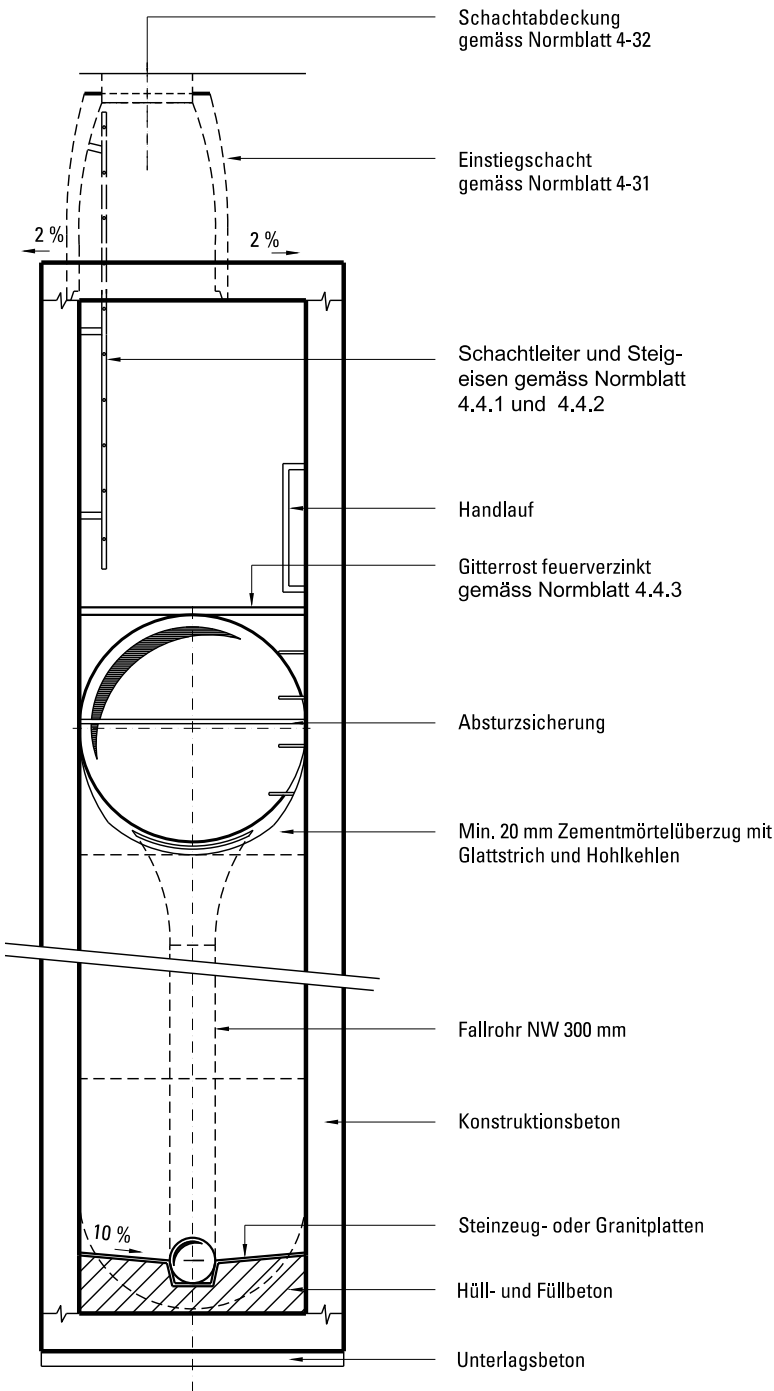

Konstruktionsbeton:

Beton Typ NPK C

Hüll- und Füllbeton:

Magerbeton CEM I 200 kg/m³ oder
RC-C Magerbeton CEM I 200 kg/m³

Unterlagsbeton:


Magerbeton CEM I 150 kg/m³ oder
RC-C Magerbeton CEM I 150 kg/m³

Zementmörtelüberzug:

CEM I 450 kg/m³, 0/4

- Sämtliche Kanten mit Dreiecksliste 3/3 cm gebrochen
- Absturzschaft für Kanäle kleiner als NW 600 gemäss Normblatt 4.3.6

Schnitt B - B

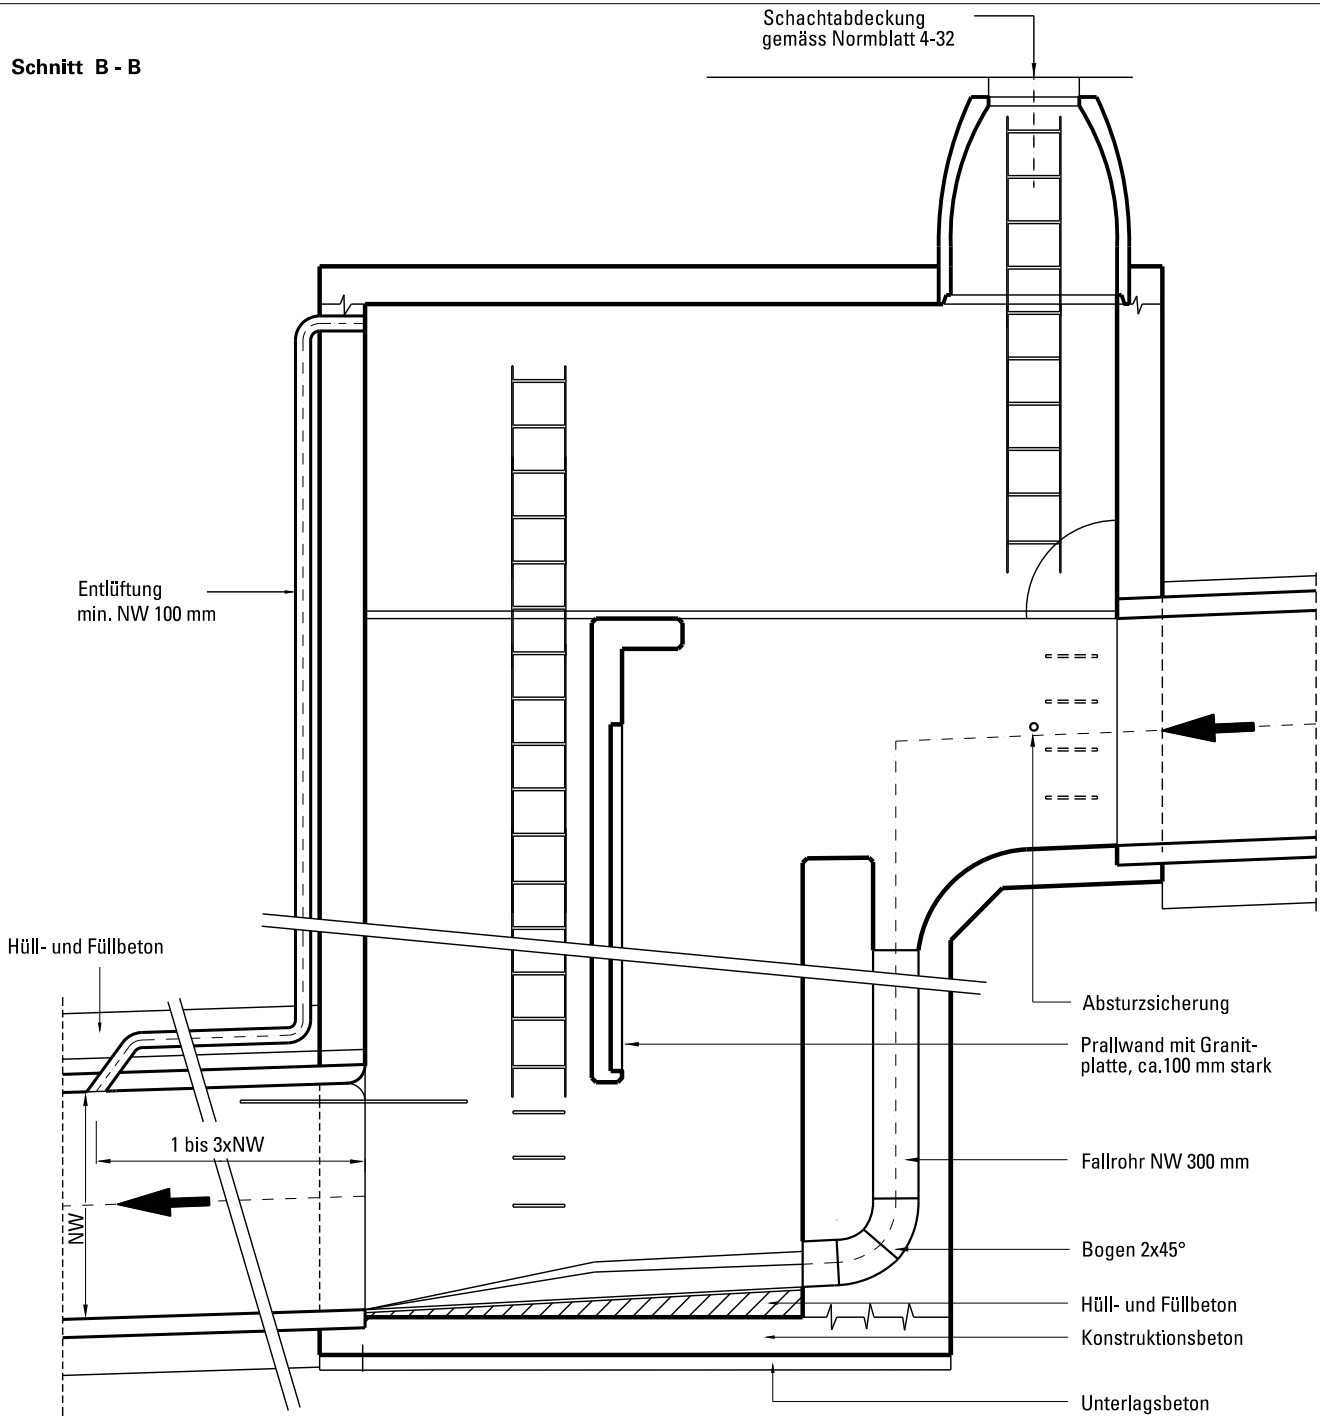

Grundriss

