

2.7.1 Fundament für Normalmast und Schlaufschacht  
Massstab 1 : 20 (Masse in mm)


Schnitt A - A

Anforderungen Schachtabdeckung:


- Pickelloch
- Beschriftung: LSA
- Belastung: 100 kN (10 t) Radlast
- in Fahrbahn höhenverstellbar
- nicht verschraubt

Beispiele von Schachtabdeckungen:

Trottoir	Fahrbahn
BGS: Fig. 180-60S LSA	BGS: Fig. N180 LSA
GE: Nr. 6522a	GE: Nr. 6522-11 LSA
Nottaris: 2603-60-10	Nottaris: Fig. 3903-60-10
von Roll: 2616-10 LSA	von Roll: 2632-10 LSA

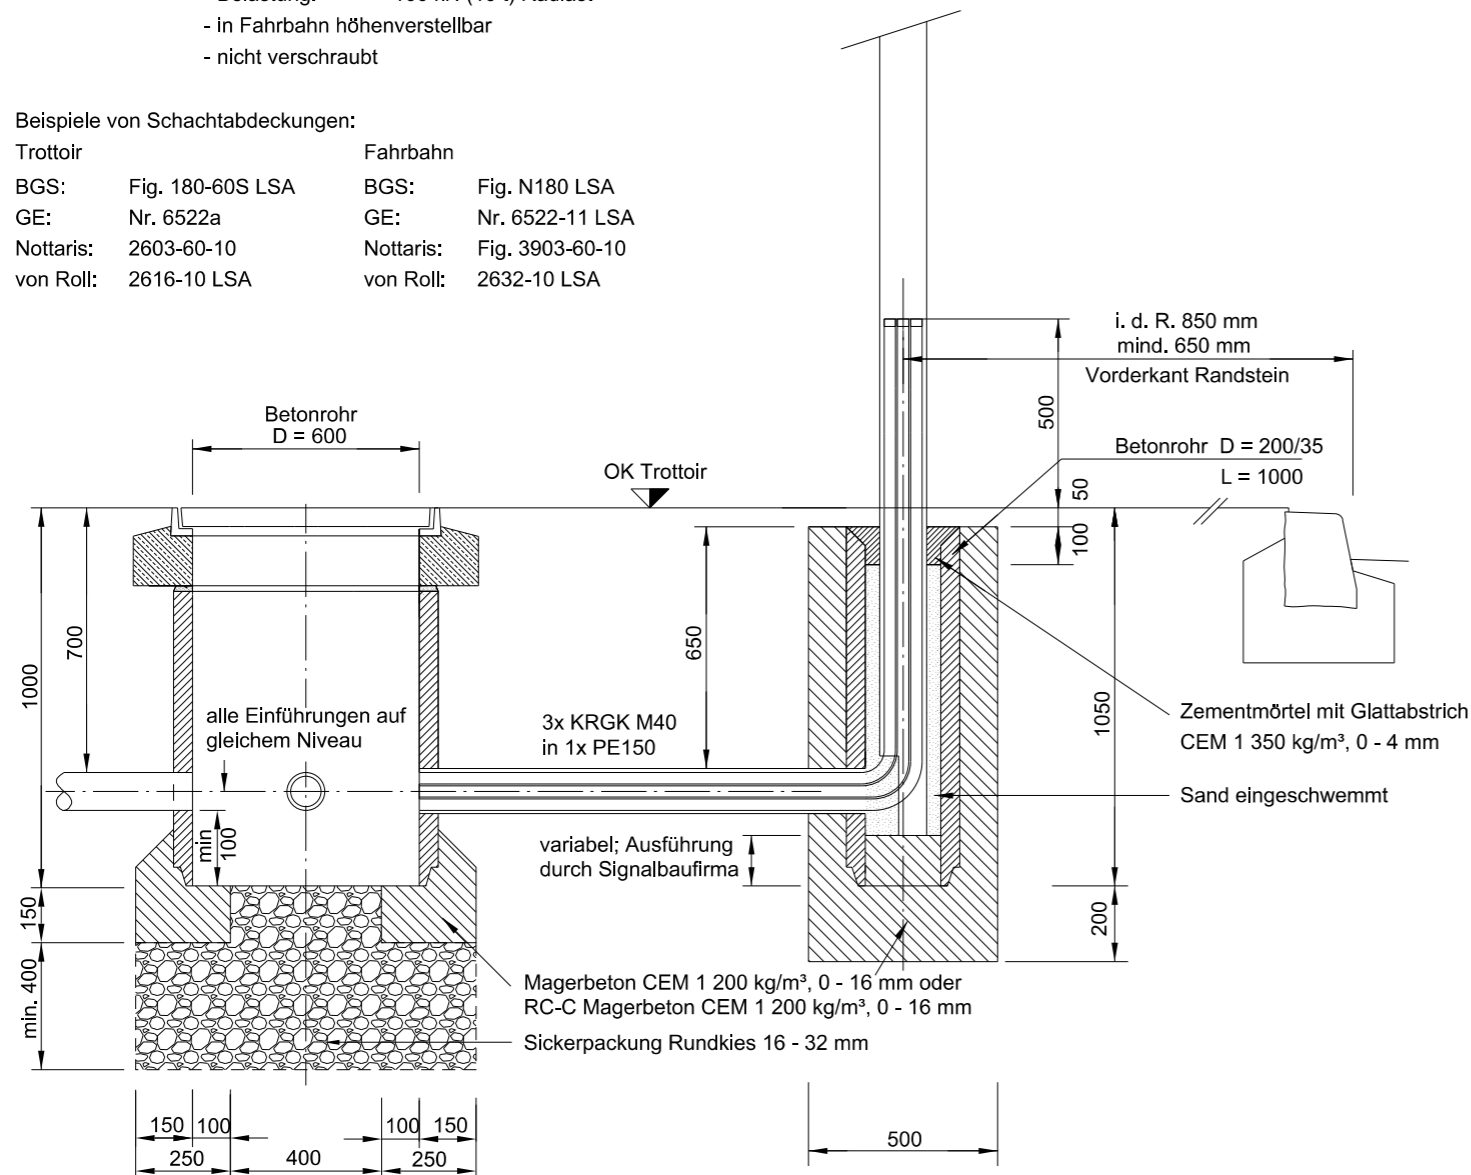

Grundriss

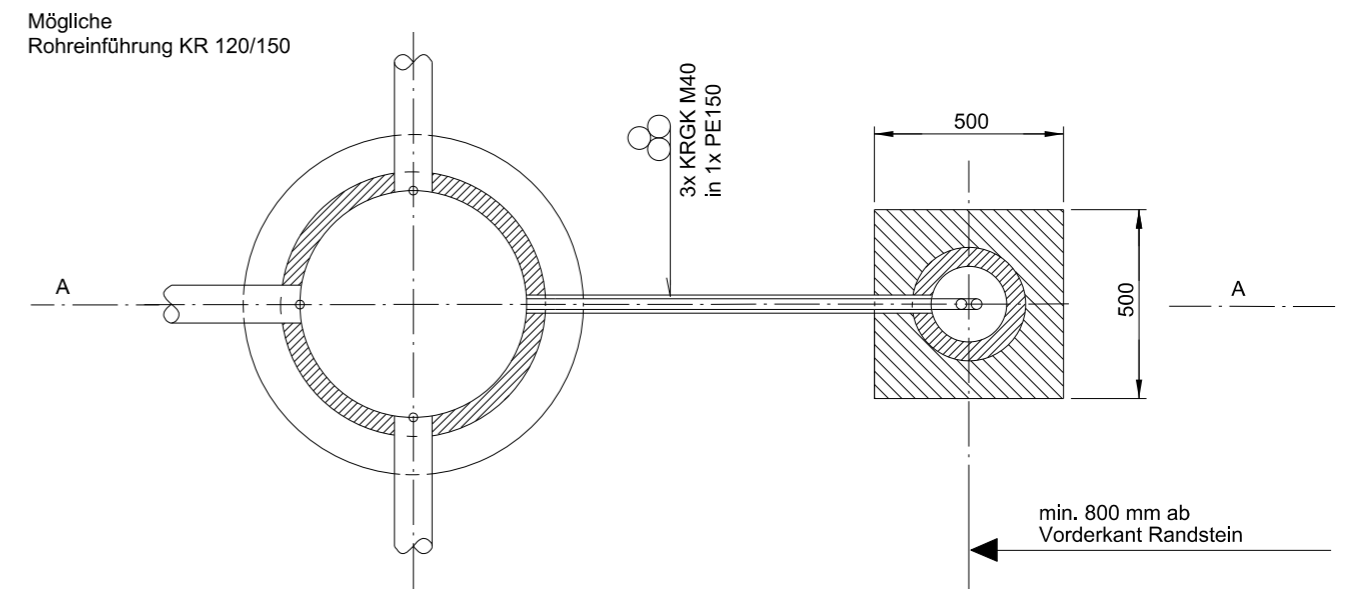

Bemerkungen:  
- Gilt für normale Baugrundverhältnisse  
- Rohrverlegung genau nach Plan