


Normalien


2 Strassenbau
2.8 Verkehrsbezogene Ausstattungen

2.8.2 Betonfundamente für Signalständer 2" und 3"
Massstab 1 : 10 (Masse in cm)

Grundriss

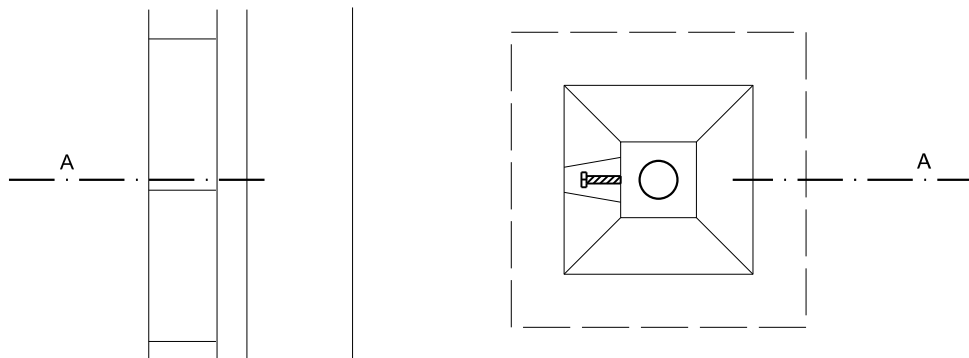

Schnitt A - A

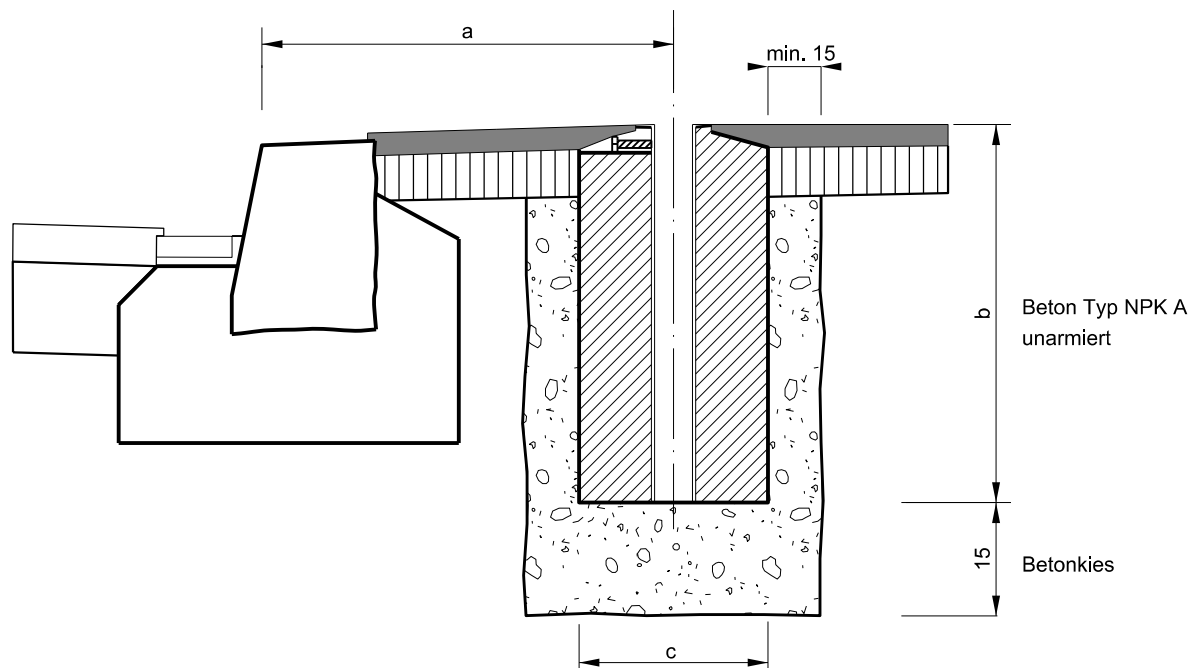

	a	b	c
Standrohr 2"	*	50	25
Standrohr 3"	*	60	30

* Nach Absprache mit dem Tiefbauamt der Stadt Bern.
Der Sockel kann gegen Bezugschein/Auftrag und Verrechnung beim Tiefbauamt der Stadt Bern, Signalisation, bezogen werden.