

**Zonenplan**

**Buech**

Geringfügige Änderung



Die geringfügige Änderung beinhaltet:

- Änderung des Nutzungszonenplans vom 10.12.1976
- Änderung des Zonenplans Buech (Teilbereich) Plan-Nr. 1275/3 vom 06.12.1995

Plan Nr. 1275/04  
 Datum 26.10.2012  
 Massstab 1: 1000

Der Stadtplaner  
 Mark Werren

Format 100/30  
 Software PC/VectorWorks  
 Plangrundlagen © Vermessungsamt der Stadt Bern  
 KÜL-Nr. 4039  
 Bearbeitung SPA SSI  
 Datei- Pfad K:\SPA\Geschäfte\Projekte\4039\Ausbau Riedbachstr. ZP geringf. Änd.vwx

**Genehmigungsvermerke**

Änderung gemäss Art. 122 Abs. 6 BauV

Öffentliche Auflage vom: 28. November bis 28. Dezember 2012  
 Publikation im Anzeiger Region Bern am: 28. November und 05. Dezember 2012

Anzahl Einsprachen: 0  
 Einspracheverhandlung: 0  
 Erledigte Einsprachen: 0  
 Unerledigte Einsprachen: 0  
 Rechtsverwahrungen: 0

BESCHLOSSEN DURCH DEN GEMEINDERAT AM: 21. November 2012

Namens der Stadt Bern:

Der Stadtpräsident  
 Alexander Tschäppät

*A. Tschäppät*

Die Richtigkeit dieser Angaben bescheinigt

Bern, den **21. Jan. 2013**

Die Vizestadtschreiberin  
 Christa Hostettler

*C. Hostettler*

Der Stadtschreiber  
 Dr. Jürg Wichtermann

*J. Wichtermann*

GENEHMIGT DURCH DAS KANTONALE AMT FÜR GEMEINDEN UND RAUMORDNUNG.

-4. Feb. 2013

*A. Bil.*


Stadt Bern

Stadtplanungsamt  
 Zieglerstrasse 62  
 Postfach 3001 Bern


T 031 321 70 10  
 F 031 321 70 30  
 E stadplanungsamt@bern.ch  
 www.bern.ch/stadtplanung

DAS INKRAFTTRETEN WIRD DURCH DEN GEMEINDERAT BESTIMMT.

bisher

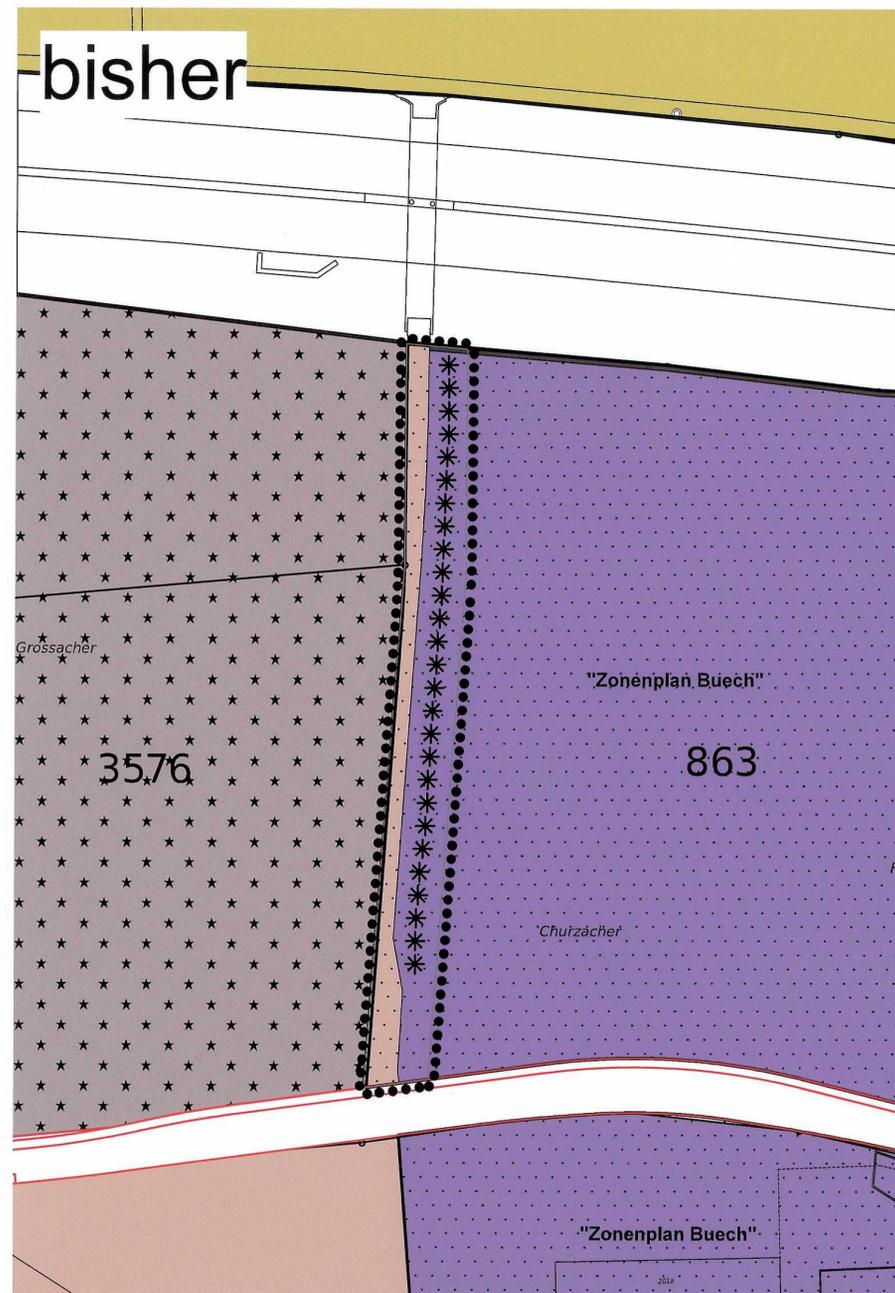

neu

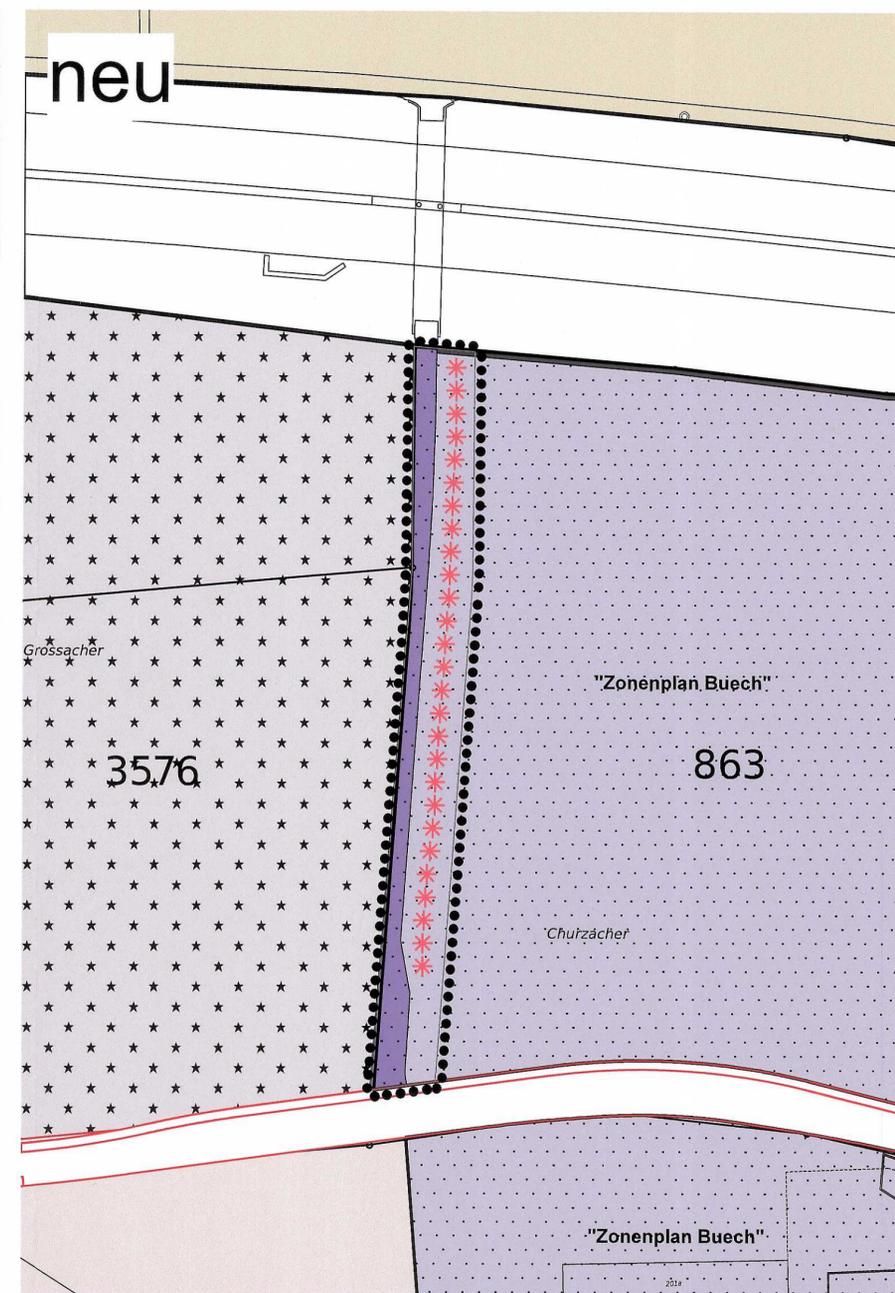

**Legende Zonenplan, neu**

**Festlegungen**

- Wirkungsbereich
- Industrie- und Gewerbezone (IG)
- \*\*\*\*\* Wildhecke aufzuhebend

**Hinweise**

- Industrie- und Gewerbezone (IG)
- Landwirtschaftszone (Lw)
- ★ ★ ★ ★ Zone für private Bauten und Anlagen im allgemeinen Interesse C (FC\*)
- Verkehrsanlagen
- Überbauungsordnung "Zonenplan Buech"
- == Projekt Ausbau Riedbachstrasse
- Lärmschutzwand gemäss Plan-Nr. 1275/3

Die Zonenvorschriften Buech zum Plan 1275/3 genehmigt am 30.7.97 bleiben unverändert gültig.

**Legende Zonenplan, bisher**

- Industrie- und Gewerbezone (IG)
- Landwirtschaftszone (Lw)
- ★ ★ ★ ★ Zone für private Bauten und Anlagen im allgemeinen Interesse C (FC\*)
- Verkehrsanlagen
- Überbauungsordnung "Zonenplan Buech"
- \*\*\*\*\* Wildhecke
- Lärmschutzwand gemäss Plan-Nr. 1275/3

