


# Legende

	Parz. Nr.	Fläche in m2
	Ersatzaufforstungsfläche	365

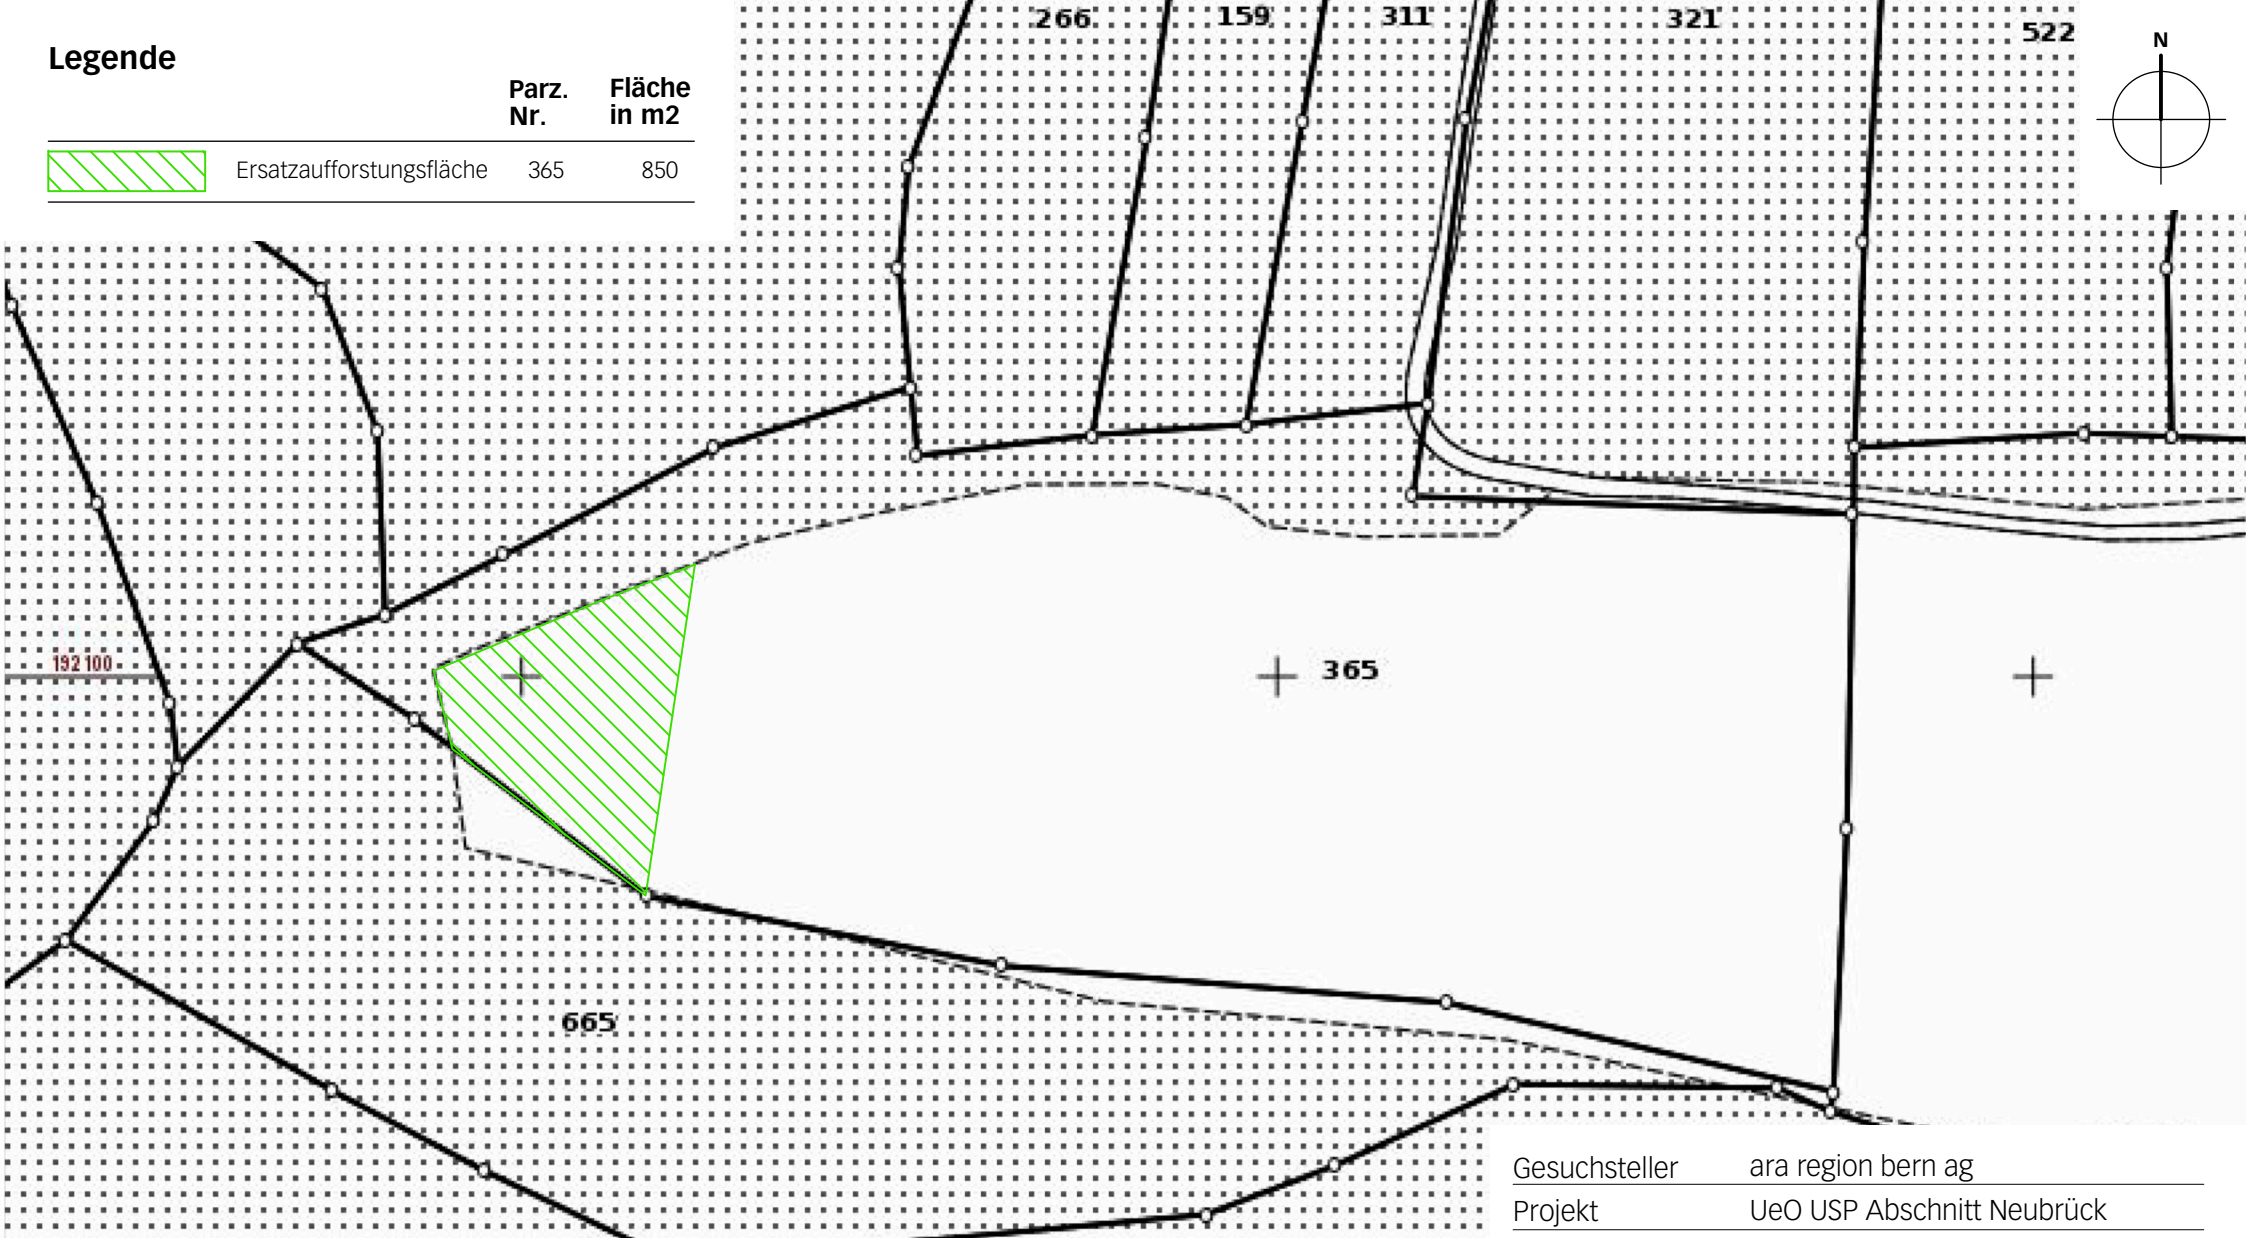

## Der Gesuchsteller

ara region bern ag

Datum: ...

## Der Grundeigentümer

Niklaus Blatter

Datum: ...

## Der Projektverfasser

ecoptima ag

Datum: ...

Gesuchsteller	ara region bern ag
Projekt	UeO USP Abschnitt Neubrück
Plan	Detailplan Ersatzaufforstung
Masstab	1:1000
Datum	Juni 2014

ara\_bern/4/rodungsgesuch/plan/5064\_rodung\_140611/ph

Spitalgasse 34  
Postfach, 3001 Bern

Telefon 031 310 50 80  
Fax 031 310 50 81

info@ecoptima.ch  
www.ecoptima.ch

**ecoptima**