
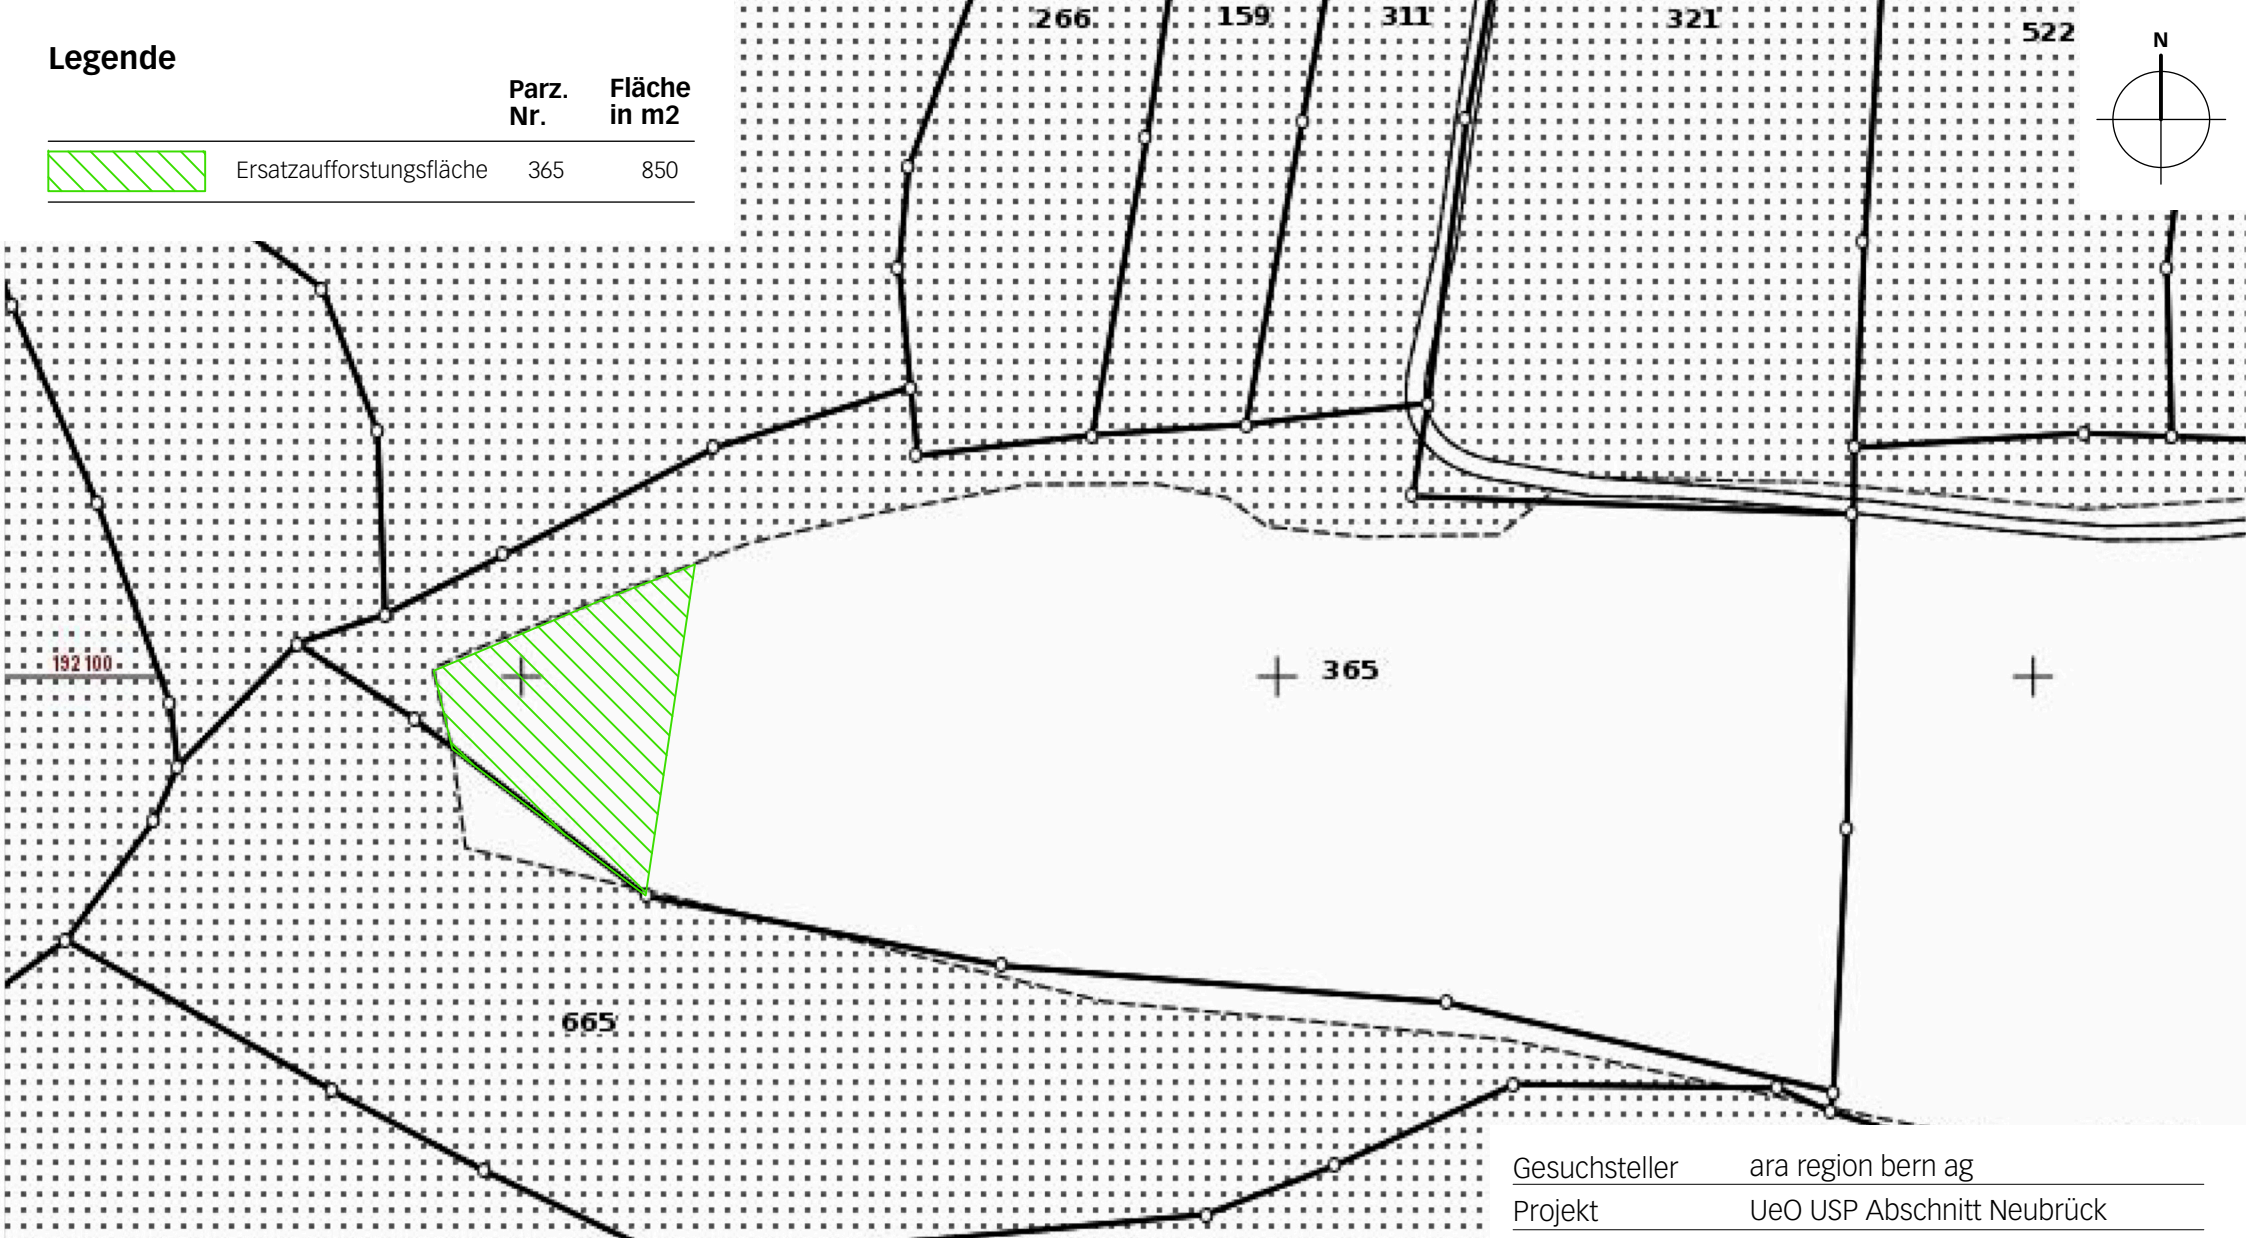
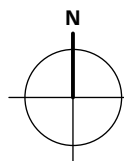


Legende

	Parz. Nr.	Fläche in m2
	Ersatzaufforstungsfläche	365



Der Gesuchsteller

ara region bern ag

Der Grundeigentümer

Niklaus Blatter

Der Projektverfasser

ecoptima ag

Gesuchsteller	ara region bern ag
Projekt	UeO USP Abschnitt Neubrück
Plan	Detailplan Ersatzaufforstung
Masstab	1:1000
Datum	Juni 2014

ara_bern/4/rodungsgesuch/plan/5064_rodung_140611/ph

Spitalgasse 34
Postfach, 3001 Bern

Telefon 031 310 50 80
Fax 031 310 50 81

info@ecoptima.ch
www.ecoptima.ch



Datum: ...

Datum: ...

Datum: ...