

# Alignementsabänderung Schlosstrasse - Huberstrasse

## 1:500

Bern, den 3. September 1955

Der Stadtplaner:  
*H. Goshard*

Genehmigt durch den  
Gemeinderat der Stadt Bern  
Bern, den 18. Jan. 1956  
Namens des Gemeinderates  
Der Stadtpräsident:



Der Stadtschreiber:

*Willems*

Mit dieser Alignementsabänderung erklären sich einverstanden:

- Parz. Nr. 3231 Berintra A.G. Bern
- " " 3193 Degen, geb. Born Camilla, Bern
- " " 3194 Messer Friedr. Dr. Bern
- " " 3195 Lüthy, geb. Brechbühl Marie Bern
- " " 2824 Burka A.G., Baugeschäft Bern
- " " 3196 Burka A.G. Baugeschäft Bern

BERINTRA AG.

Der Hausverwalter

Tür Han. St. T. Messer

Minst Maurer Biotar

BURKA A.G.

HOCH- u. TIEFBAU

BERN, LANDOLISTR. 24

BURKA A.G.


HOCH- u. TIEFBAU

BERN, LANDOLISTR. 24

Vom Regierungsrate genehmigt,  
unter Vorbehalt von Drittmansrechten.  
BERN, den 13. März 1956

Im Namen des Regierungsrates  
Der Präsident:

Der Stadtschreiber:

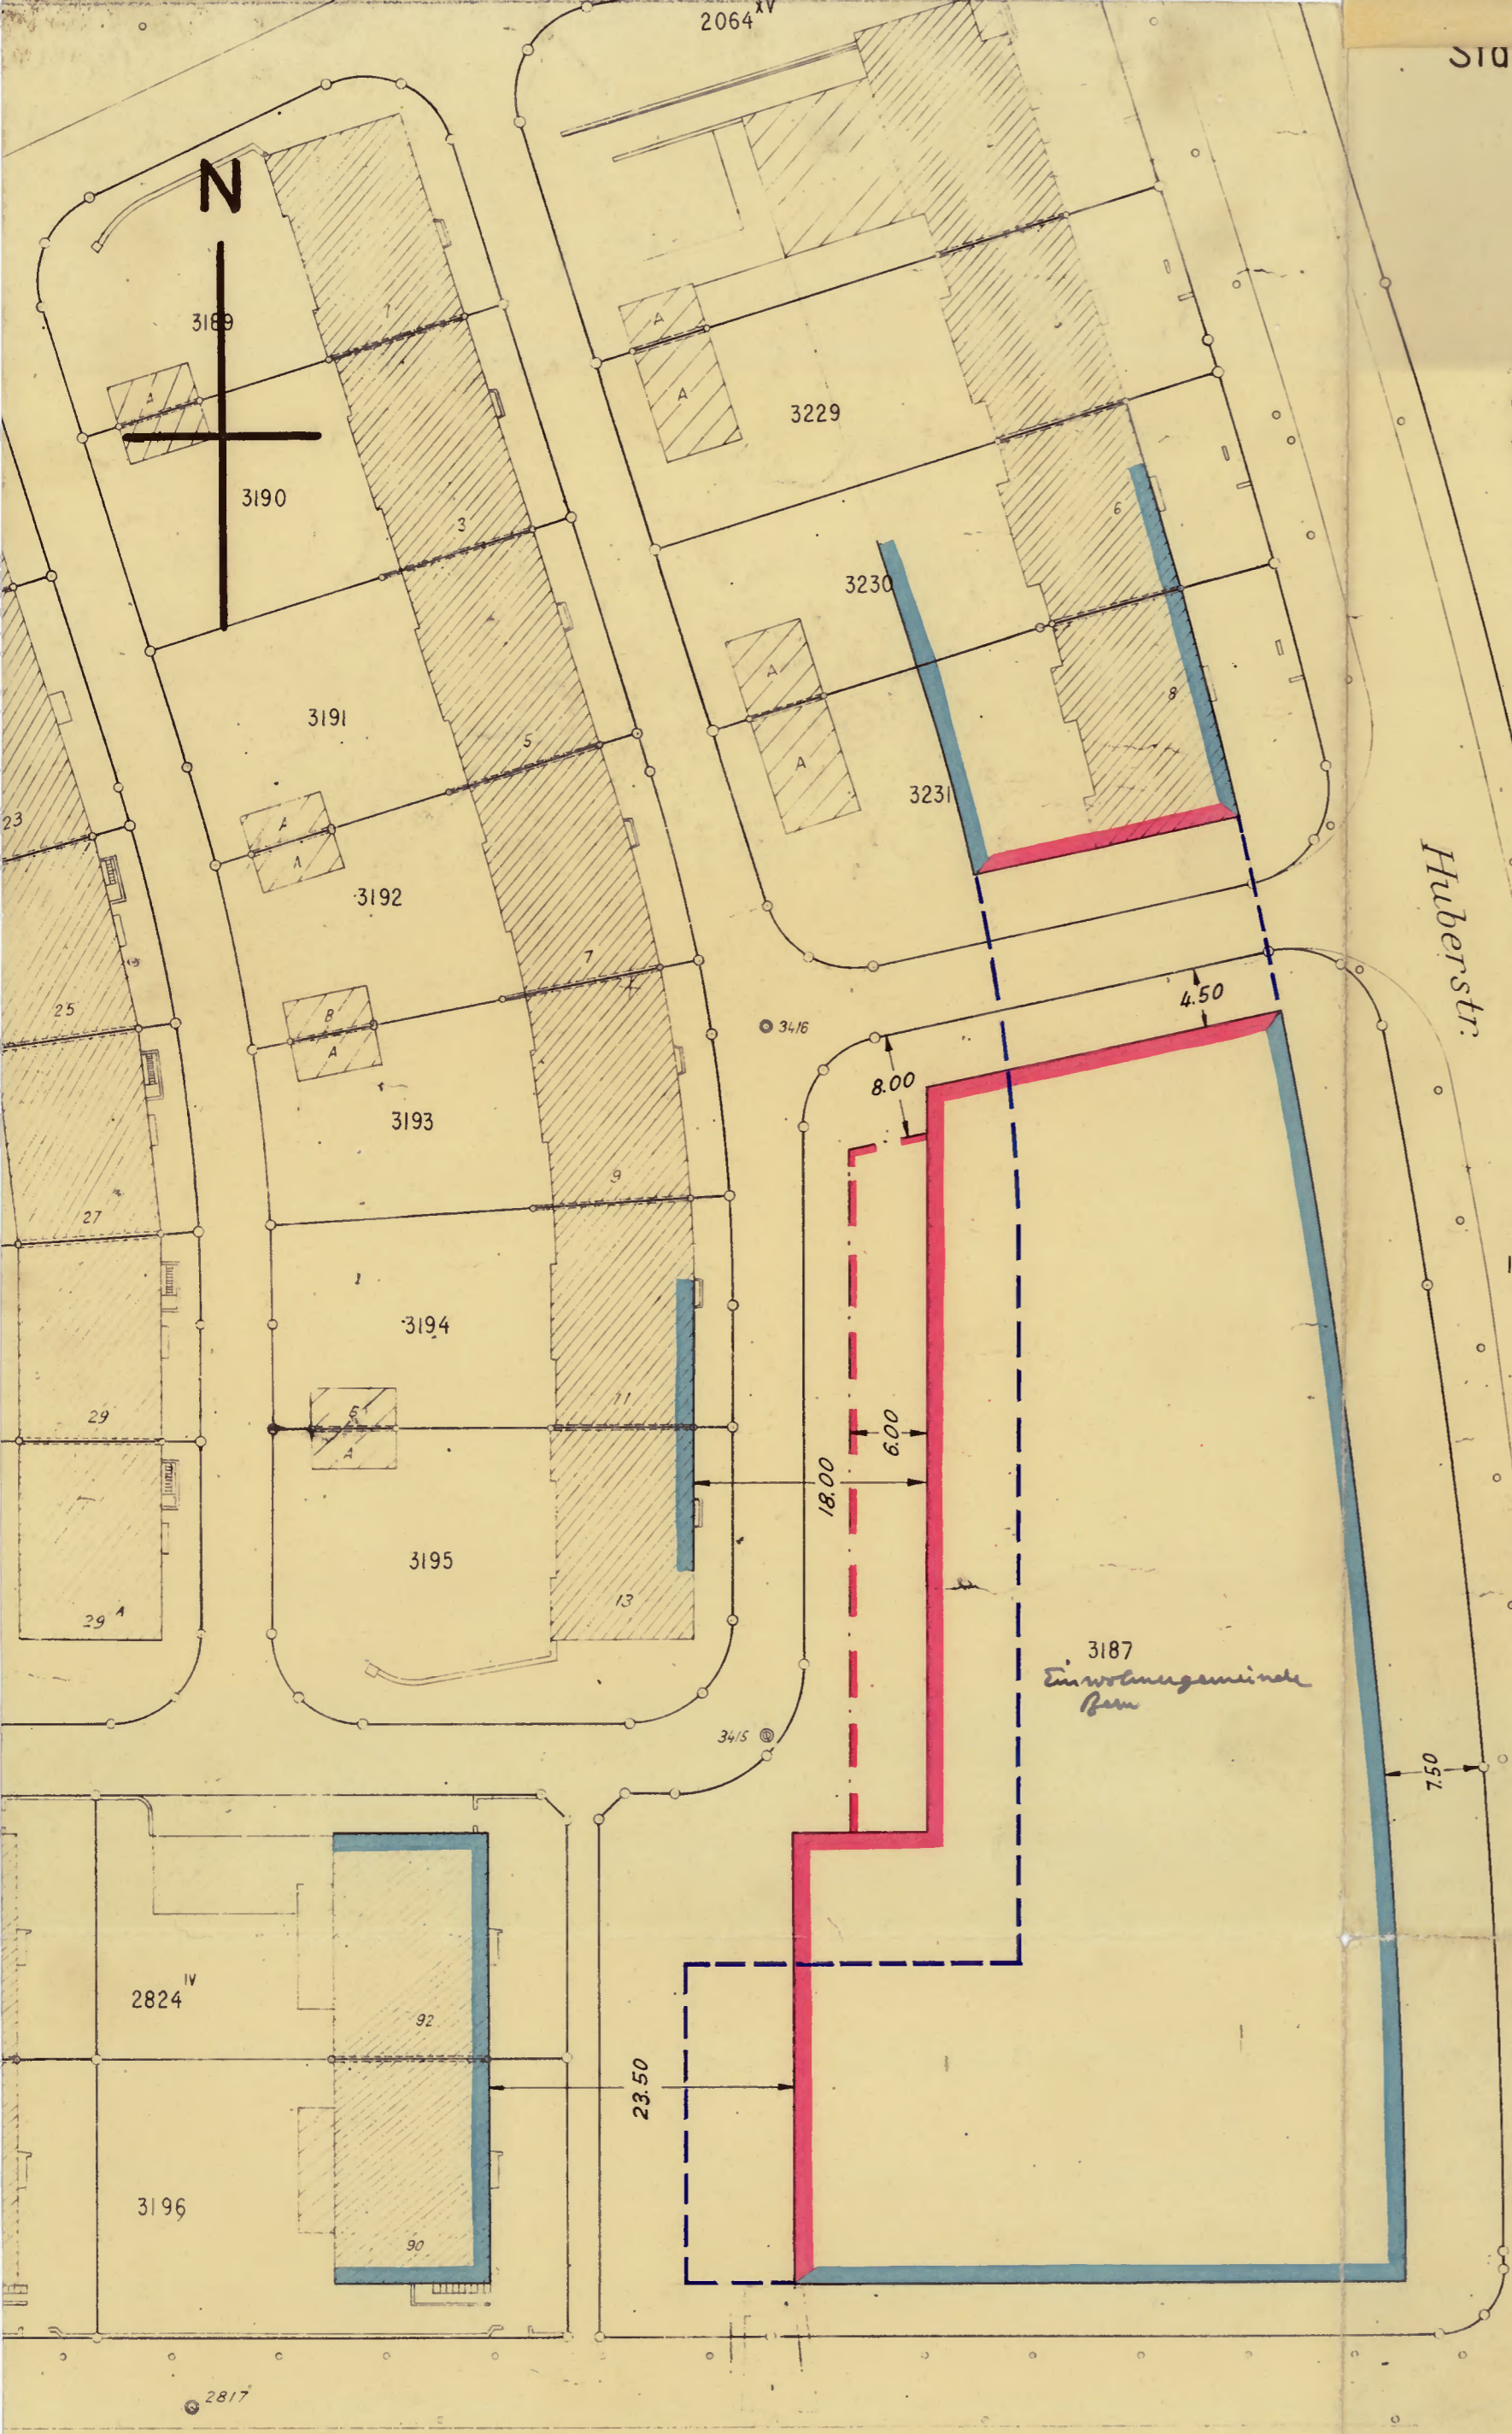

Schlosstr.

Huberstr.

3187  
Einwohnergemeinde  
Bern

### Legende:

- Vom Reg.-Rat genehmigte Baulinien
- Neue Baulinien
- Vom Reg.-Rat genehmigte, heute aufzuhebende Baulinien
- Neue Baulinien für Parterrebauten