

Genehmigungs - Vermerke:

Genehmigt durch den
Gemeinderat der Stadt Bern
Bern, den 13. Juli 1956
Namens des Gemeinderates
Der Stadtpräsident:



Der Stadtschreiber

Willi Müller

Zeugnis

Öffentliche Auflage: 17. JULI 1956 - 6. AUG. 1956
Publikation Amtsblatt: 17. JULI 1956
Publikation Stadtanzeiger: 17. JULI 1956 + 28. JULI 1956
Gemeindeabstimmung vom 27. OKT. 1956 / 28. OKT. 1956
Ergebnis: 12 582 Ja 2 031 Nein

Bern, 14. NOV. 1956

Der Stadtschreiber:

Willi Müller

Vom Regierungsrate genehmigt,
unter Vorbehalt von Drittmannsrechten.
BERN, den 14. Dez. 1956


Im Namen des Regierungsrates
Der Präsident: Der Stadtschreiber:

Willi Müller

W. Müller



339

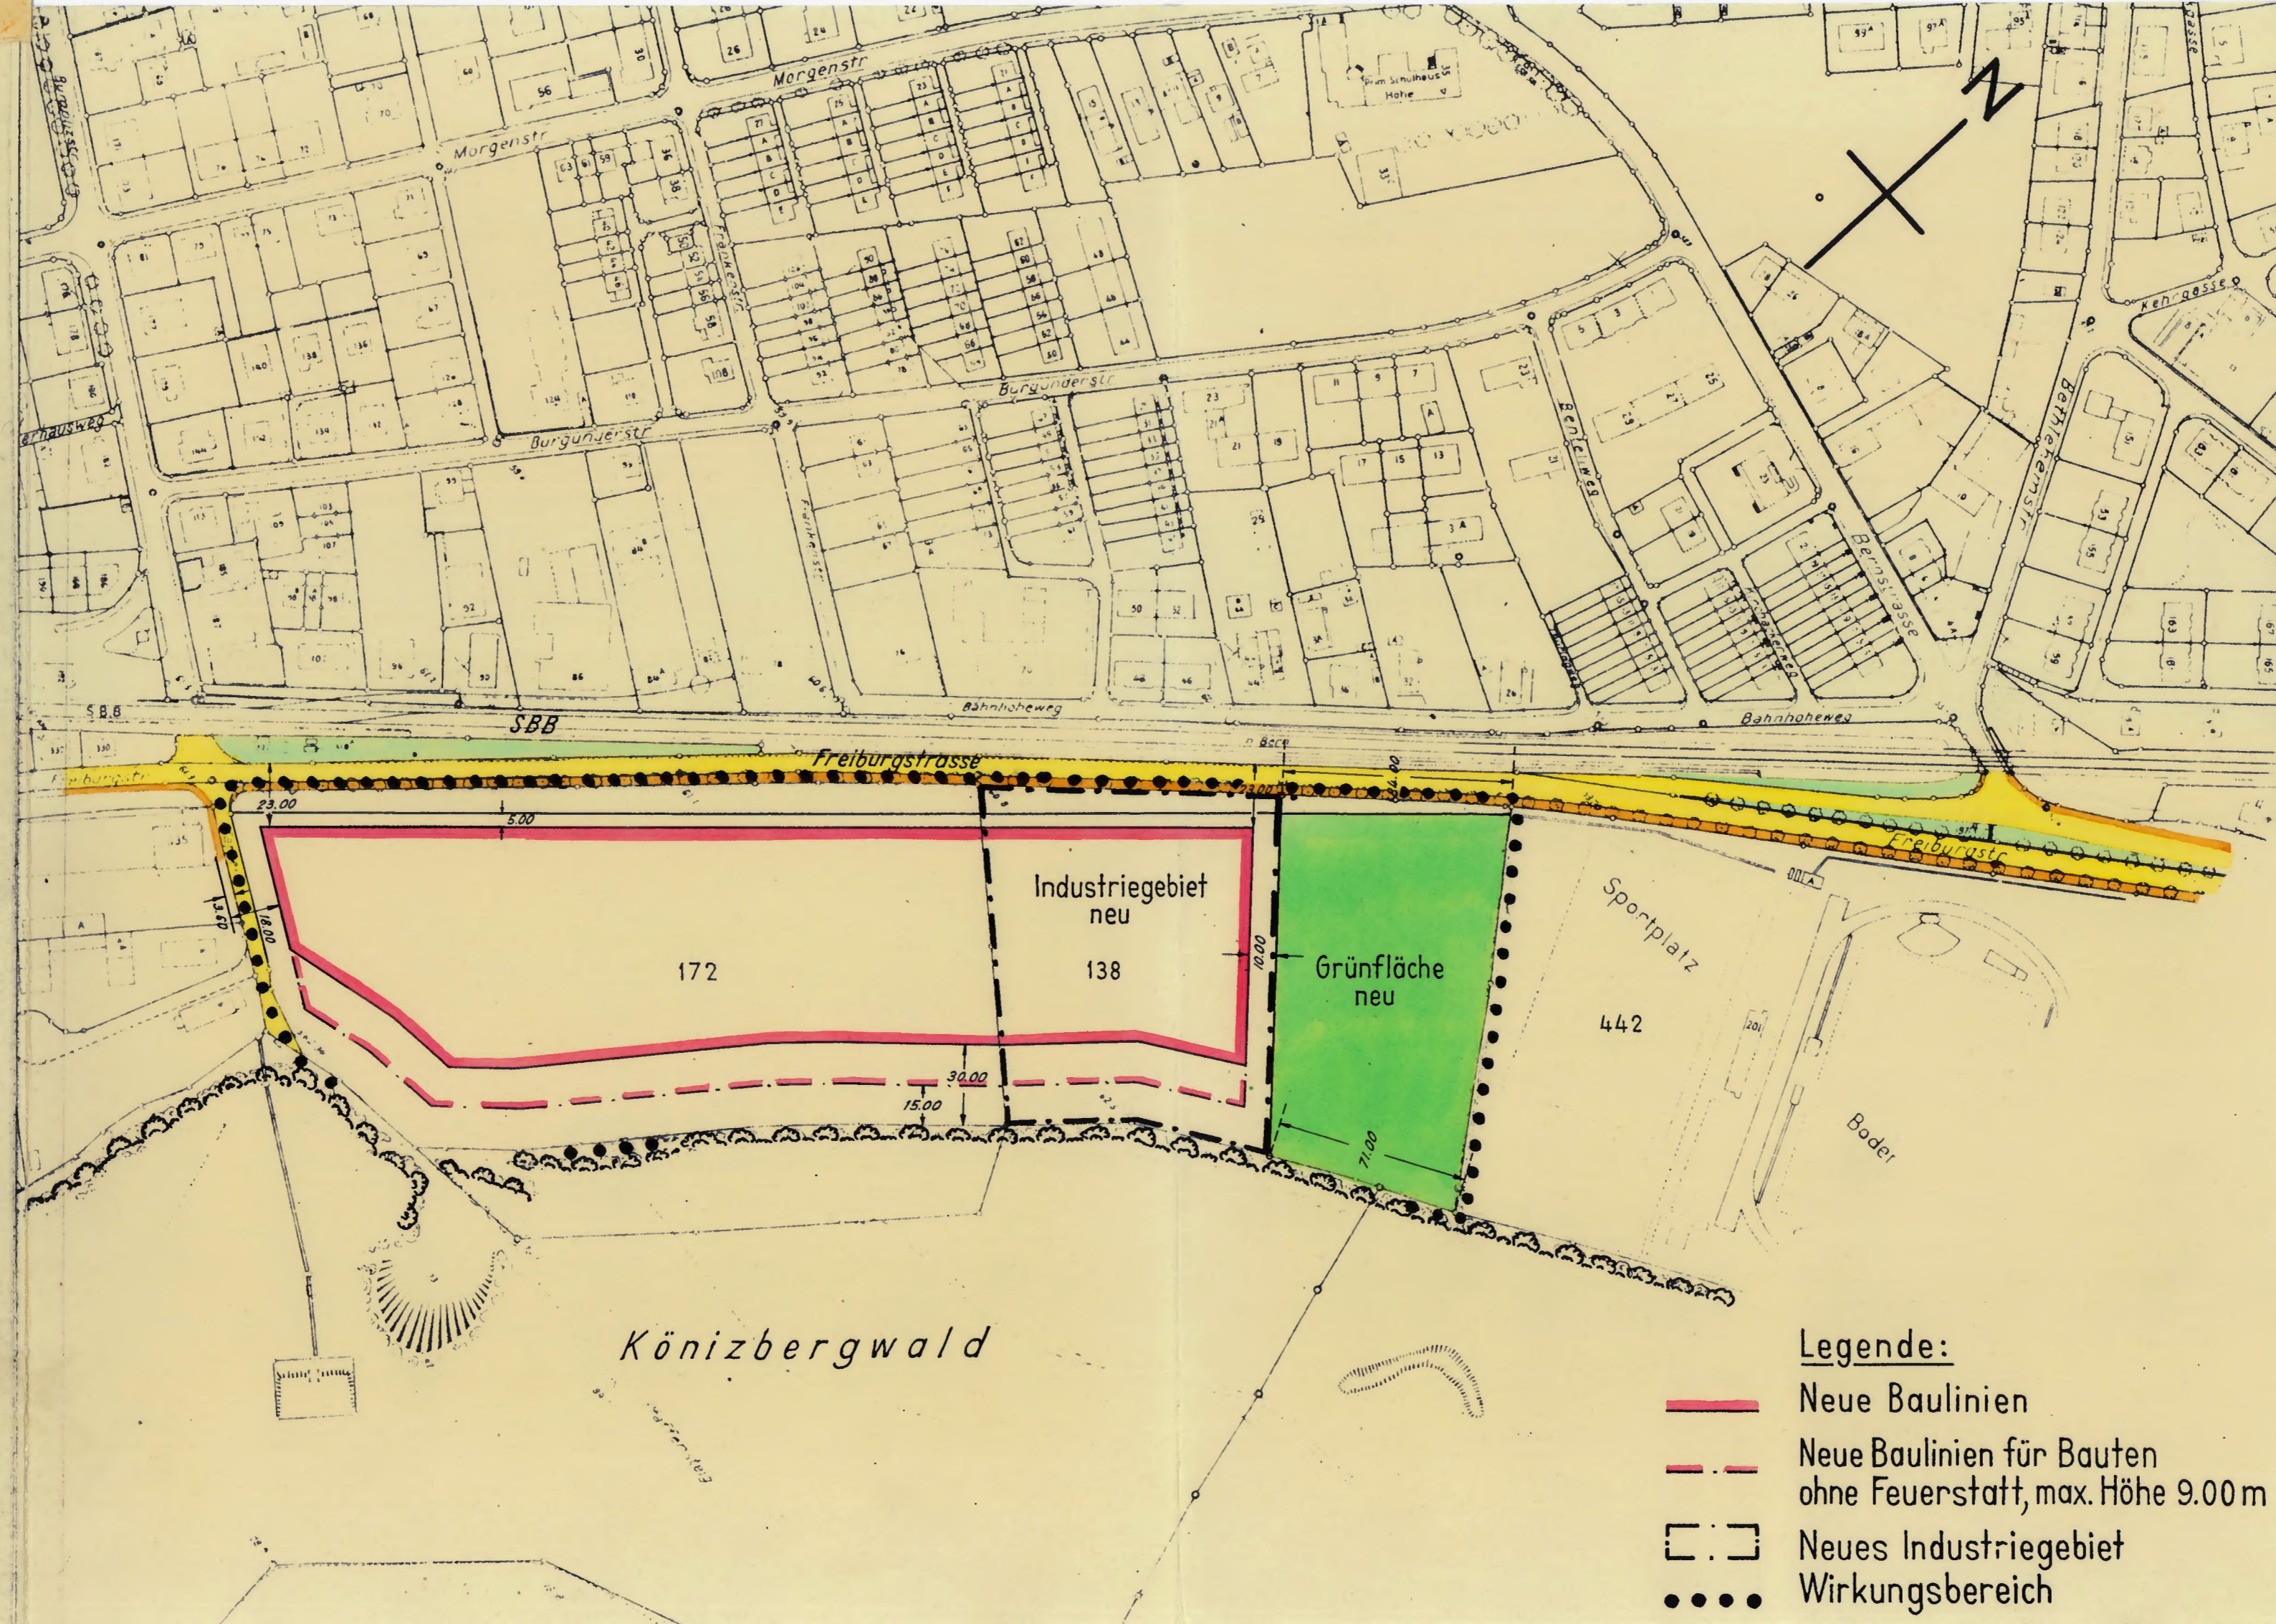

- Legende:
- Neue Baulinien
 - - - Neue Baulinien für Bauten ohne Feuerstatt, max. Höhe 9.00 m
 - Neues Industriegebiet
 - Wirkungsbereich

Baulinienplan Bodenweid

mit
Abänderung des Bauklassenplanes

1:2000

Bern, den 8. Mai 1956

Der Stadtplaner:
H. Bosshard

339