

# Baulinienabänderung Falkenhöheweg

1:500

Genehmigt vom Gemeinderat der Stadt Bern

am 17. DEZ. 1958

Namens des Gemeinderates

Der Stadtpräsident:

Der Stadtschreiber:

*Freimüller*

*Dullmann*

Vom Regierungsrate genehmigt,  
unter Vorbehalt von Drittmannsrechten.

BERN, den 27. Jan. 1959

Im Namen des Regierungsrates

Der Präsident:

Der Stadtschreiber:

*Freuchholz*

*Heinrich*


Stadtplanungsamt Bern

*H. Rosshard*  
Stadtplaner

364



17. Oktober 1958

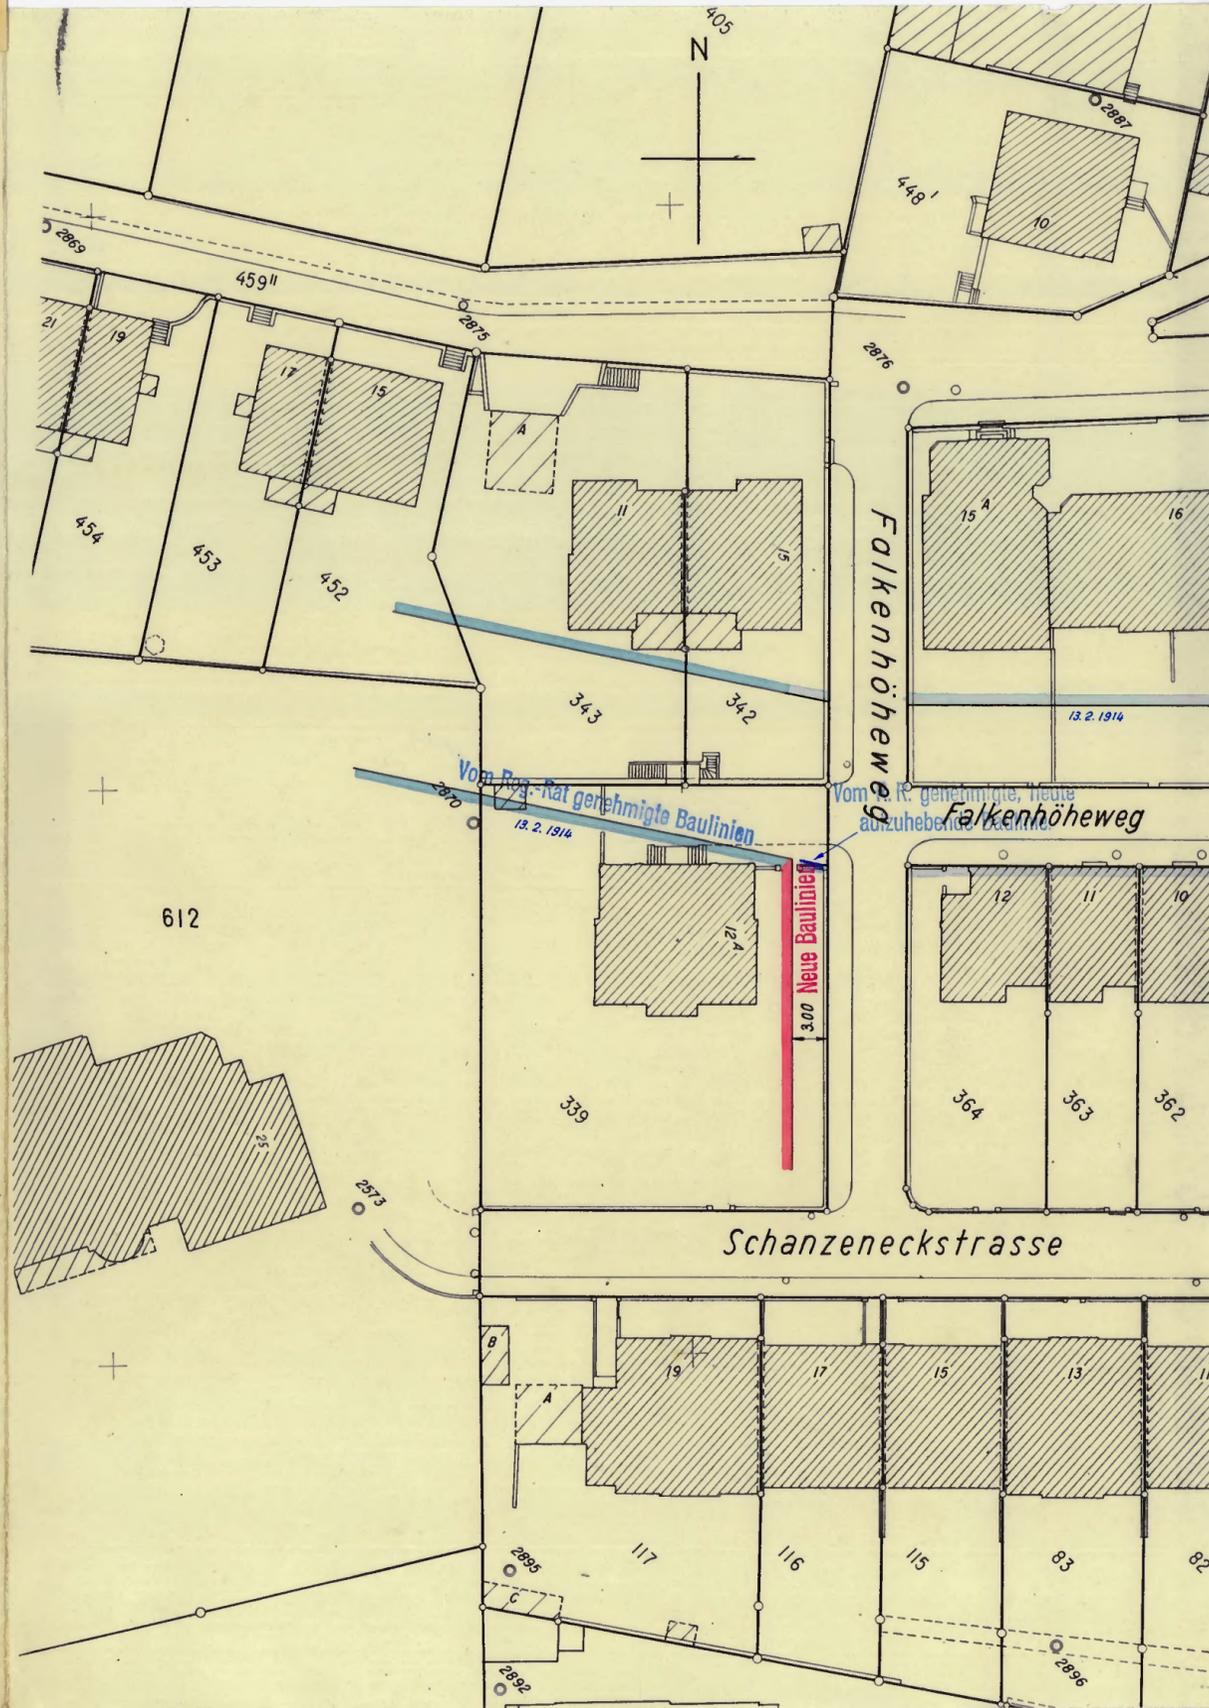

Mit dieser Baulinienabänderung erklären sich einverstanden:

Parz. Nr. 339 Deucher Peter, Arch. Baden *P. Deucher*  
und Mithafte *A. Deucher-de Loto*

364 Büzberger Eveline Maria und  
Büzberger Milton Roland *E. Büzberger*  
*E. Wammegger - Büzberger*  
*A. Deucher-de Loto*