

Baulinienabänderung Nydegasse 9


1:500

Bern, den 17.3.1961

Stadtplanungsamt Bern

H. Gossard
Stadtplaner

391

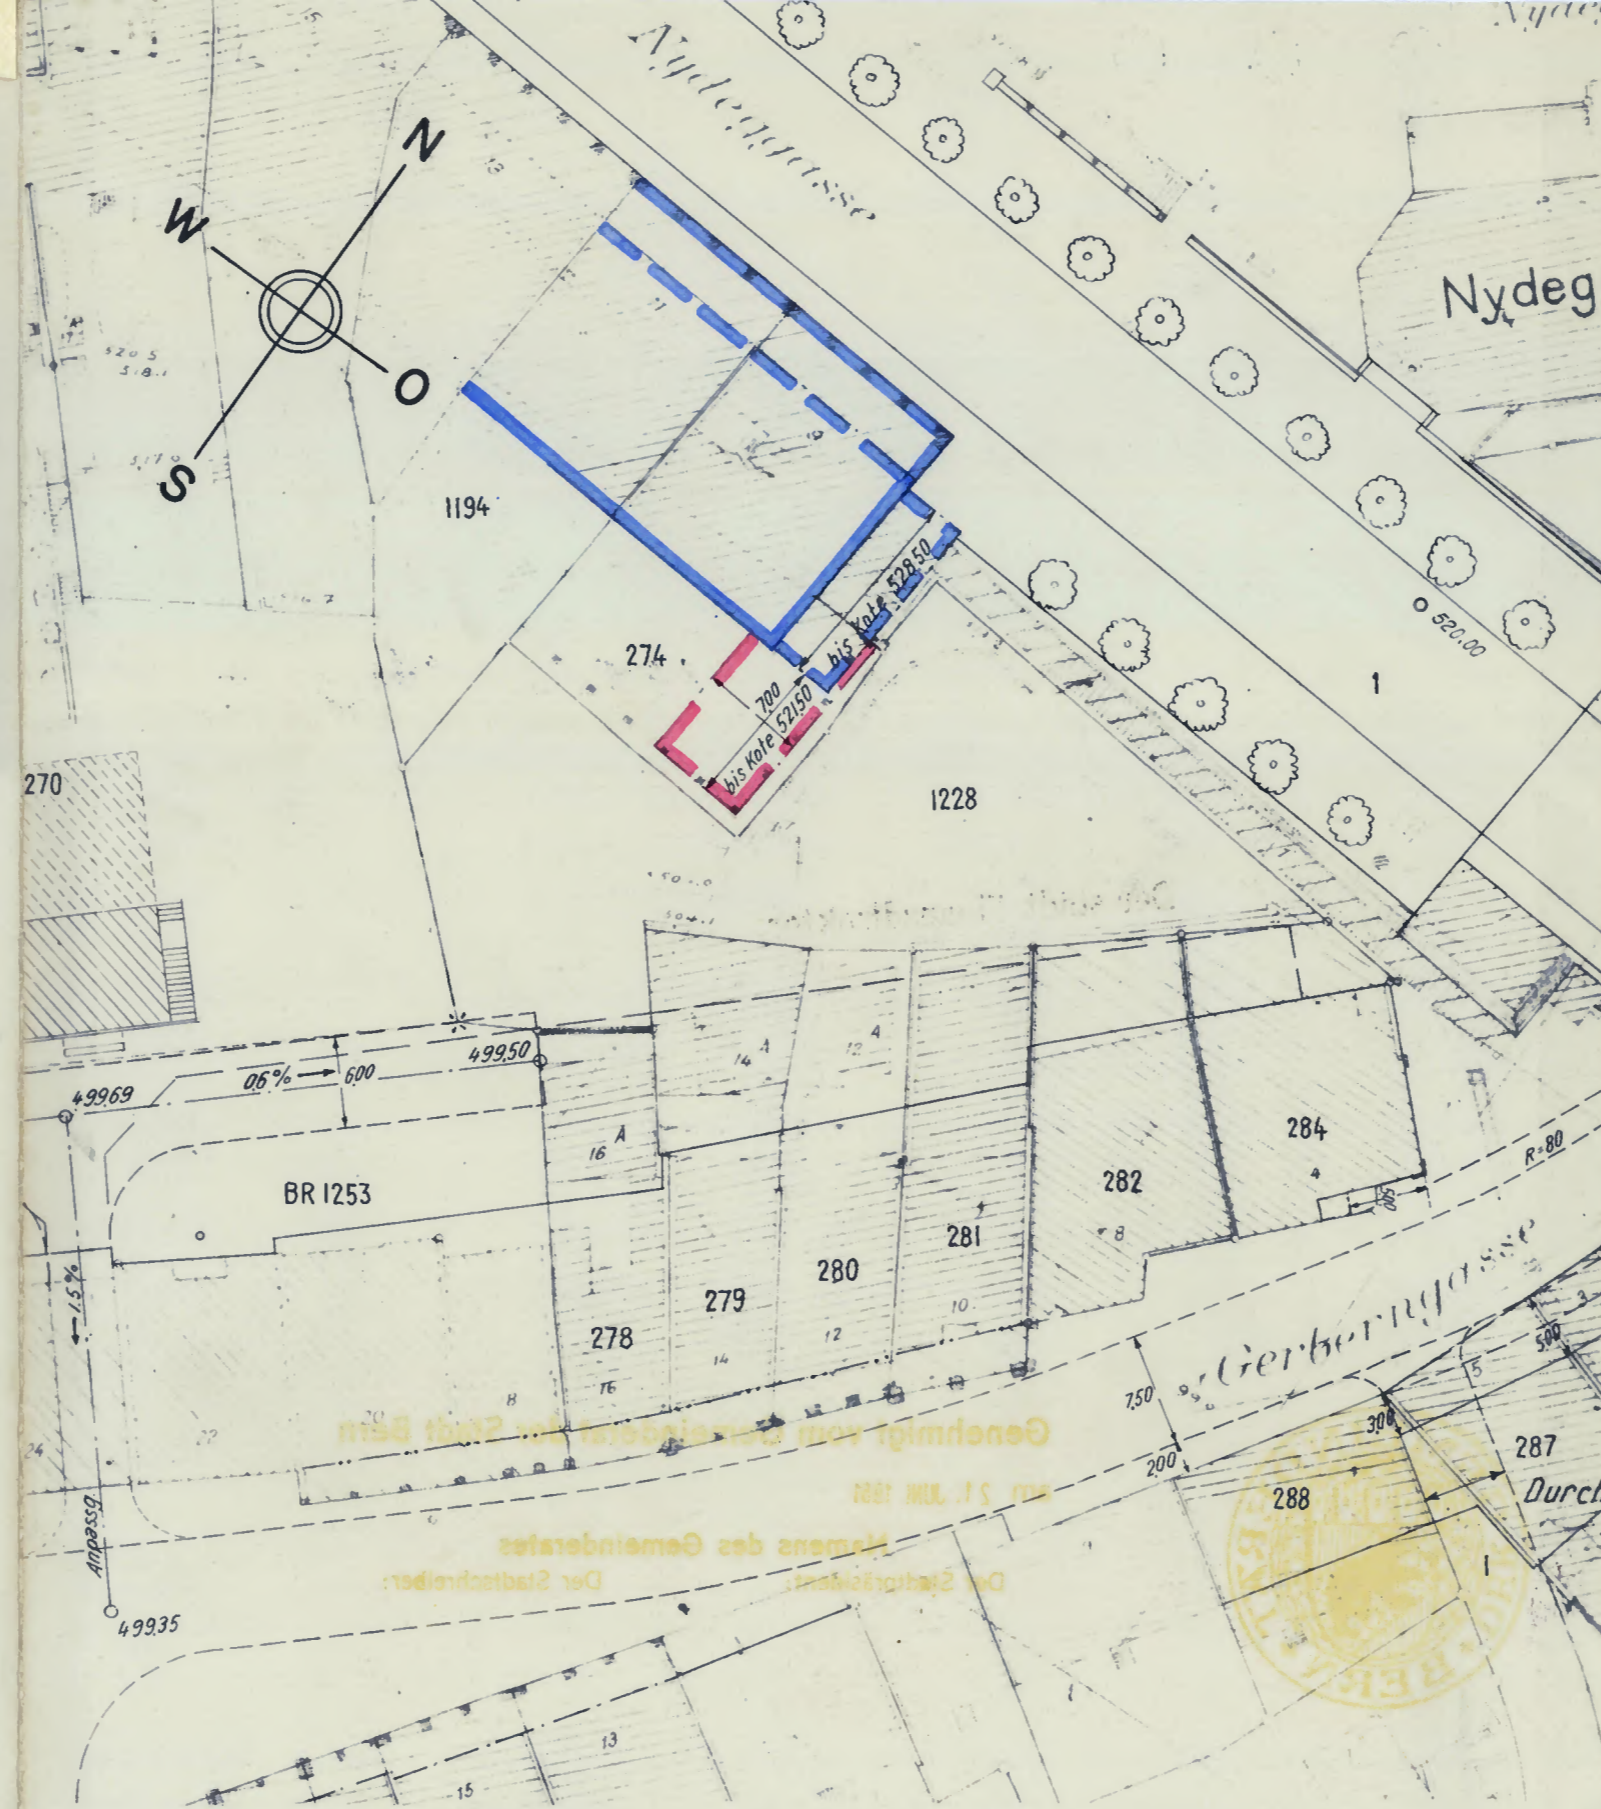

Legende:

- Vom Reg.-Rat genehmigte Baulinien
- - - - - Vom Reg.-Rat genehmigte Laubenfluchtlinien
- · - · - Vom Reg.-Rat genehmigte Baulinien f. Part.-Bauten
- - - - - Neue Baulinien für Parterrebauten

Zustimmungserklärung

Mit dieser Baulinienabänderung erklären sich einverstanden:

Für die direkt betroffenen Grundstücke	Eigentümer	Datum	Unterschrift
Parz. 274	v. Fischer Rudolf Fr. Fürspr.	6.4.61	Rudolf v. Fischer
Für die angrenzenden Grundstücke		g.b.1.	Der Liegenschaftsverwalter:
Parz. 1194	Staat Bern		<i>[Signature]</i>
1228	Einwohnergemeinde Bern Der städt. Finanzdirektor:	9.6.61	<i>[Signature]</i>

Genehmigungsvermerke

Genehmigung durch den Gemeinderat:



Genehmigt vom Gemeinderat der Stadt Bern
am 21. JUNI 1961

Namens des Gemeinderates
Der Stadtpräsident: *[Signature]*
Der Stadtschreiber: *[Signature]*

Genehmigung durch den Regierungsrat:



Vom Regierungsrate genehmigt,
unter Vorbehalt von Drittmannsrechten.
BERN, den 7. Juli 1961

Im Namen des Regierungsrates:
Der Präsident: *[Signature]*
Der Staatschreiber: *[Signature]*