

Baulinienabänderung Bolligenstrasse

1:1000

(Abänderung gemäss Art. 13 BVG)

Bern, 16.11.1962




Stadtplanungsamt Bern


H. Fasshard
Stadtplaner

409

63/30


Legende:

-  Vom Reg.-Rat genehmigte Baulinien
-  Vom Reg.-Rat genehmigte, heute aufzuhebende Baulinien
-  Projektierte Baulinien

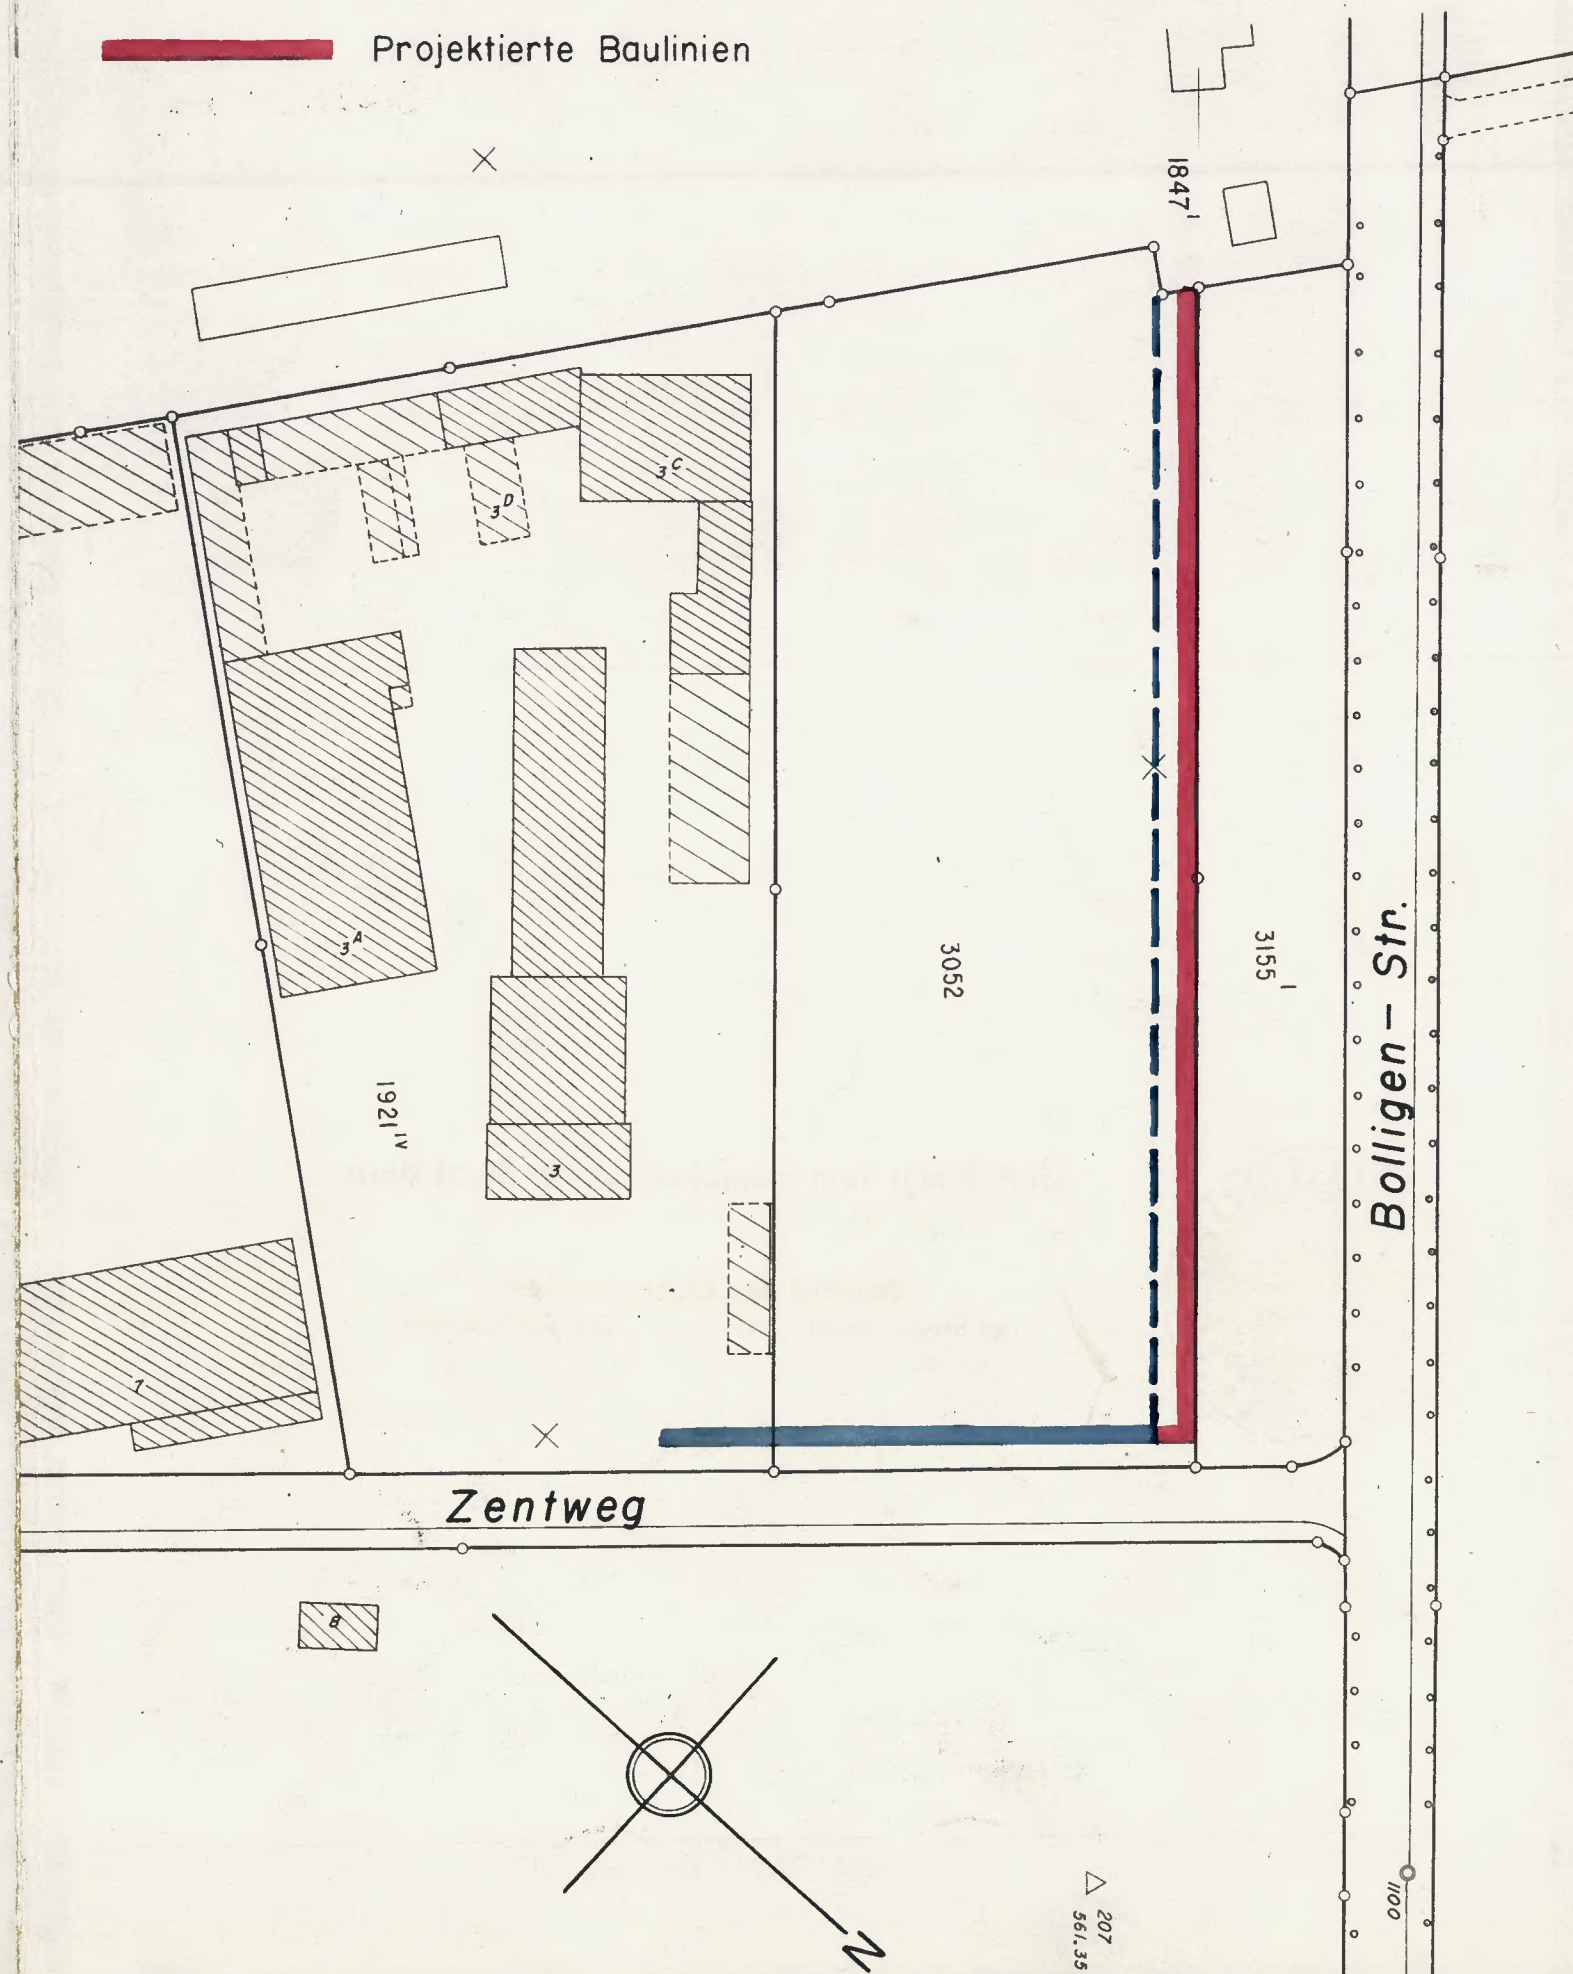

Zentweg

Bolligen - Str.

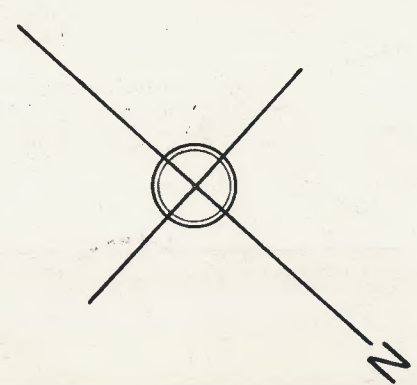

Zustimmungserklärung

Mit dieser Baulinienabänderung erklären sich einverstanden:

Für die direkt betroffenen Grundstücke	Eigentümer	Datum	Unterschrift
Nr. 3052	Hans Kissling, Eisenbau AG, Bern	12. XII 62	<i>Hans Kissling</i> EISENBAU A.G. <i>H. Kissling</i>
Für die angrenzenden Grundstücke Nr. 1847' 3155'	Schweiz. Eidgenossenschaft Einwohnergemeinde Bern	14. Jan. 1963	Direktion der Eidg. Militärverwaltung Der Direktor <i>A. Kaech</i> Der städt. Finanzdirektor <i>K. Kurih</i>

Genehmigungsvermerke

Genehmigung durch den Gemeinderat:



Genehmigt vom Gemeinderat der Stadt Bern
am 23. JAN. 1963

Namens des Gemeinderates

Der Stadtpräsident: *F. Müller*

Der Stadtschreiber: *Brunner*

Genehmigung durch den Regierungsrat:



Vom Regierungsrate genehmigt,
unter Vorbehalt von Drittmannsrechten.
BERN, den 26. Febr. 1963

Im Namen des Regierungsrates

Der Präsident: *H. Müller*

Der Staatschreiber: *H. Müller*