

Baulinienabänderung Bogenschützenstrasse

1:500

(gemäss Art. 13 BVG)

Genehmigt vom Gemeinderat der Stadt Bern

am 22. APR. 1964

Namens des Gemeinderates

Der Stadtpräsident:

Der Stadtschreiber:

Freimüller

Dumun


Bern, den 4. Februar 1964

Stadtplanungsamt Bern

J. Meyer

der Stadtplaner i.V.

423
30/63

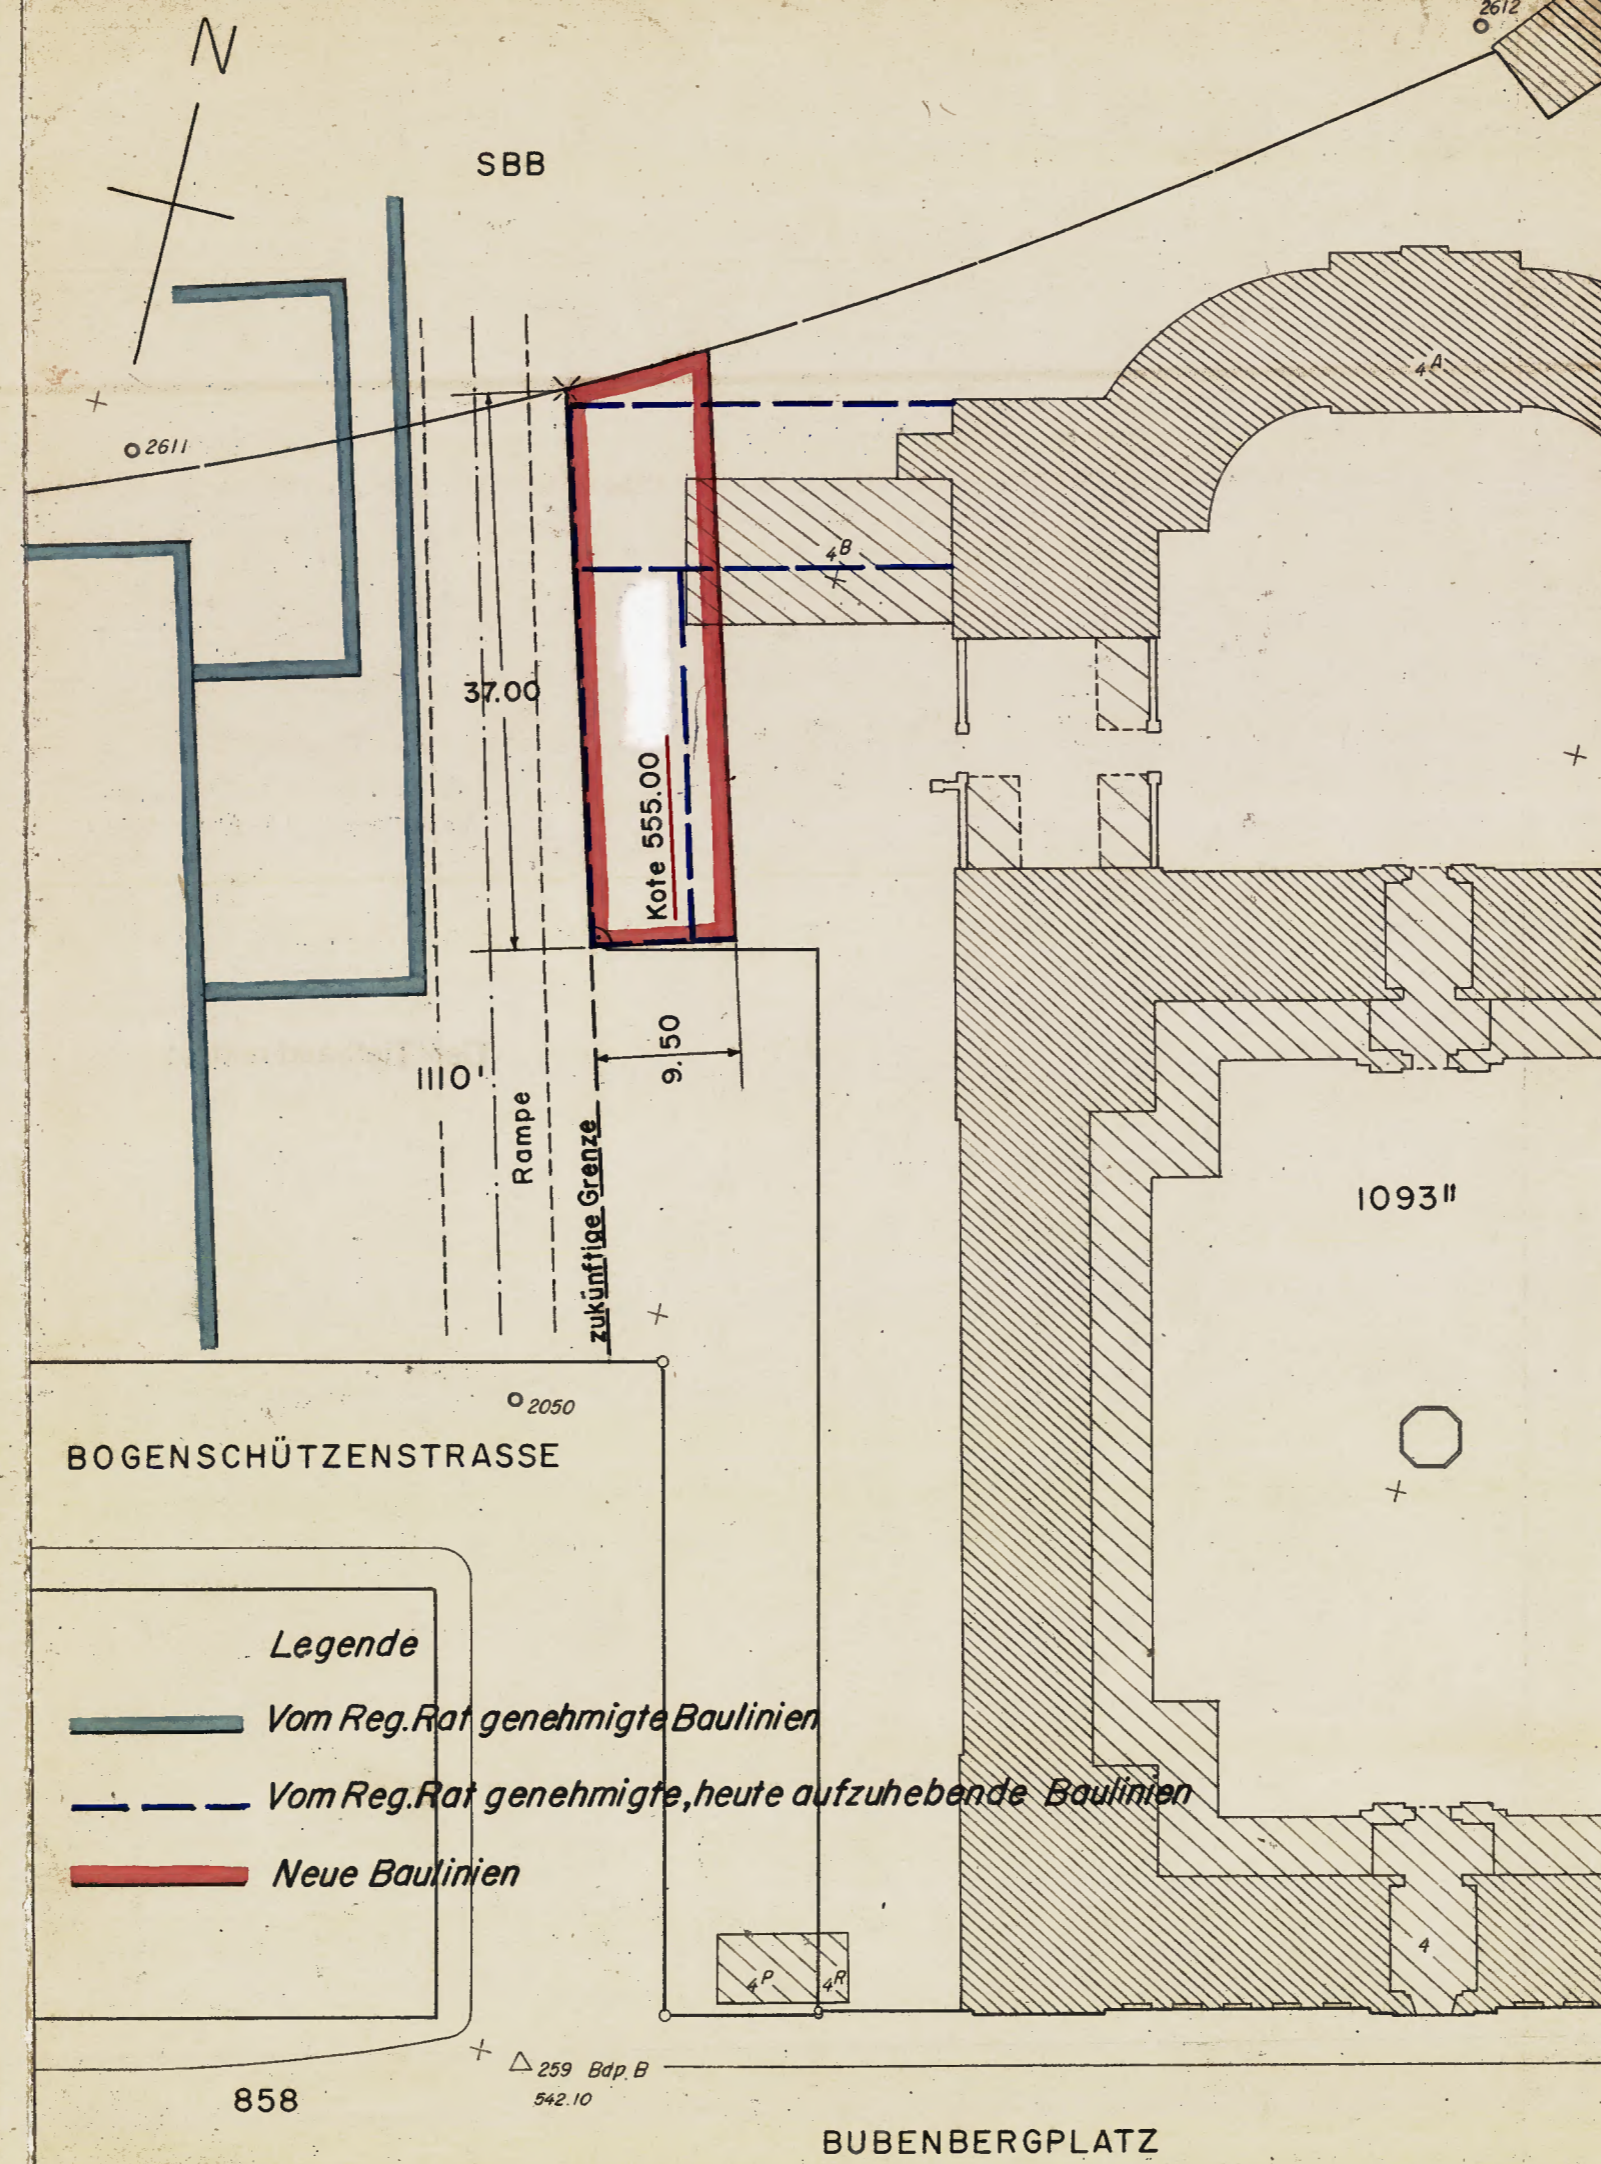

Zustimmungserklärung

Mit dieser Baulinienabänderung erklären sich einverstanden:

Für die direkt betroffenen Grundstücke

Für die direkt betroffenen Grundstücke	Eigentümer	Datum	Unterschrift
1093''	Burgergemeinde Bern	13.2.64	<i>Hammig</i>
Für die angrenzenden Grundstücke			
S B B	Schweizerische Bundesbahnen	18. März 1964	<i>Fabre</i>
1110'	Schweiz. Eidgenossenschaft	7.3.64	GENERALDIREKTION PTT Hochbaubteilung
858	Einwohnergemeinde Bern	16.4.64	Der Tiefbaudirektor: <i>Kogener</i>



Genehmigungsvermerke

Genehmigung durch den Gemeinderat:

Genehmigung durch den Regierungsrat:

Vom Regierungsrat genehmigt,
unter Vorbehalt von Drittmansrechten.

BERN, den - 9. Juni 1964

Im Namen des Regierungsrates

Der Präsident: *Amisley* Der Staatschreiber: *W. H. Z.*

