


Abänderung des Nutzungszonenplanes

gemäss Art. 135 BauV
 Flächengleicher Zonenabtausch im Gebiet Tiefenmösli / Obere Zollgasse
 Situation 1:500

Bern, den 8. Dez. 1980 Stadtplanungsamt Bern

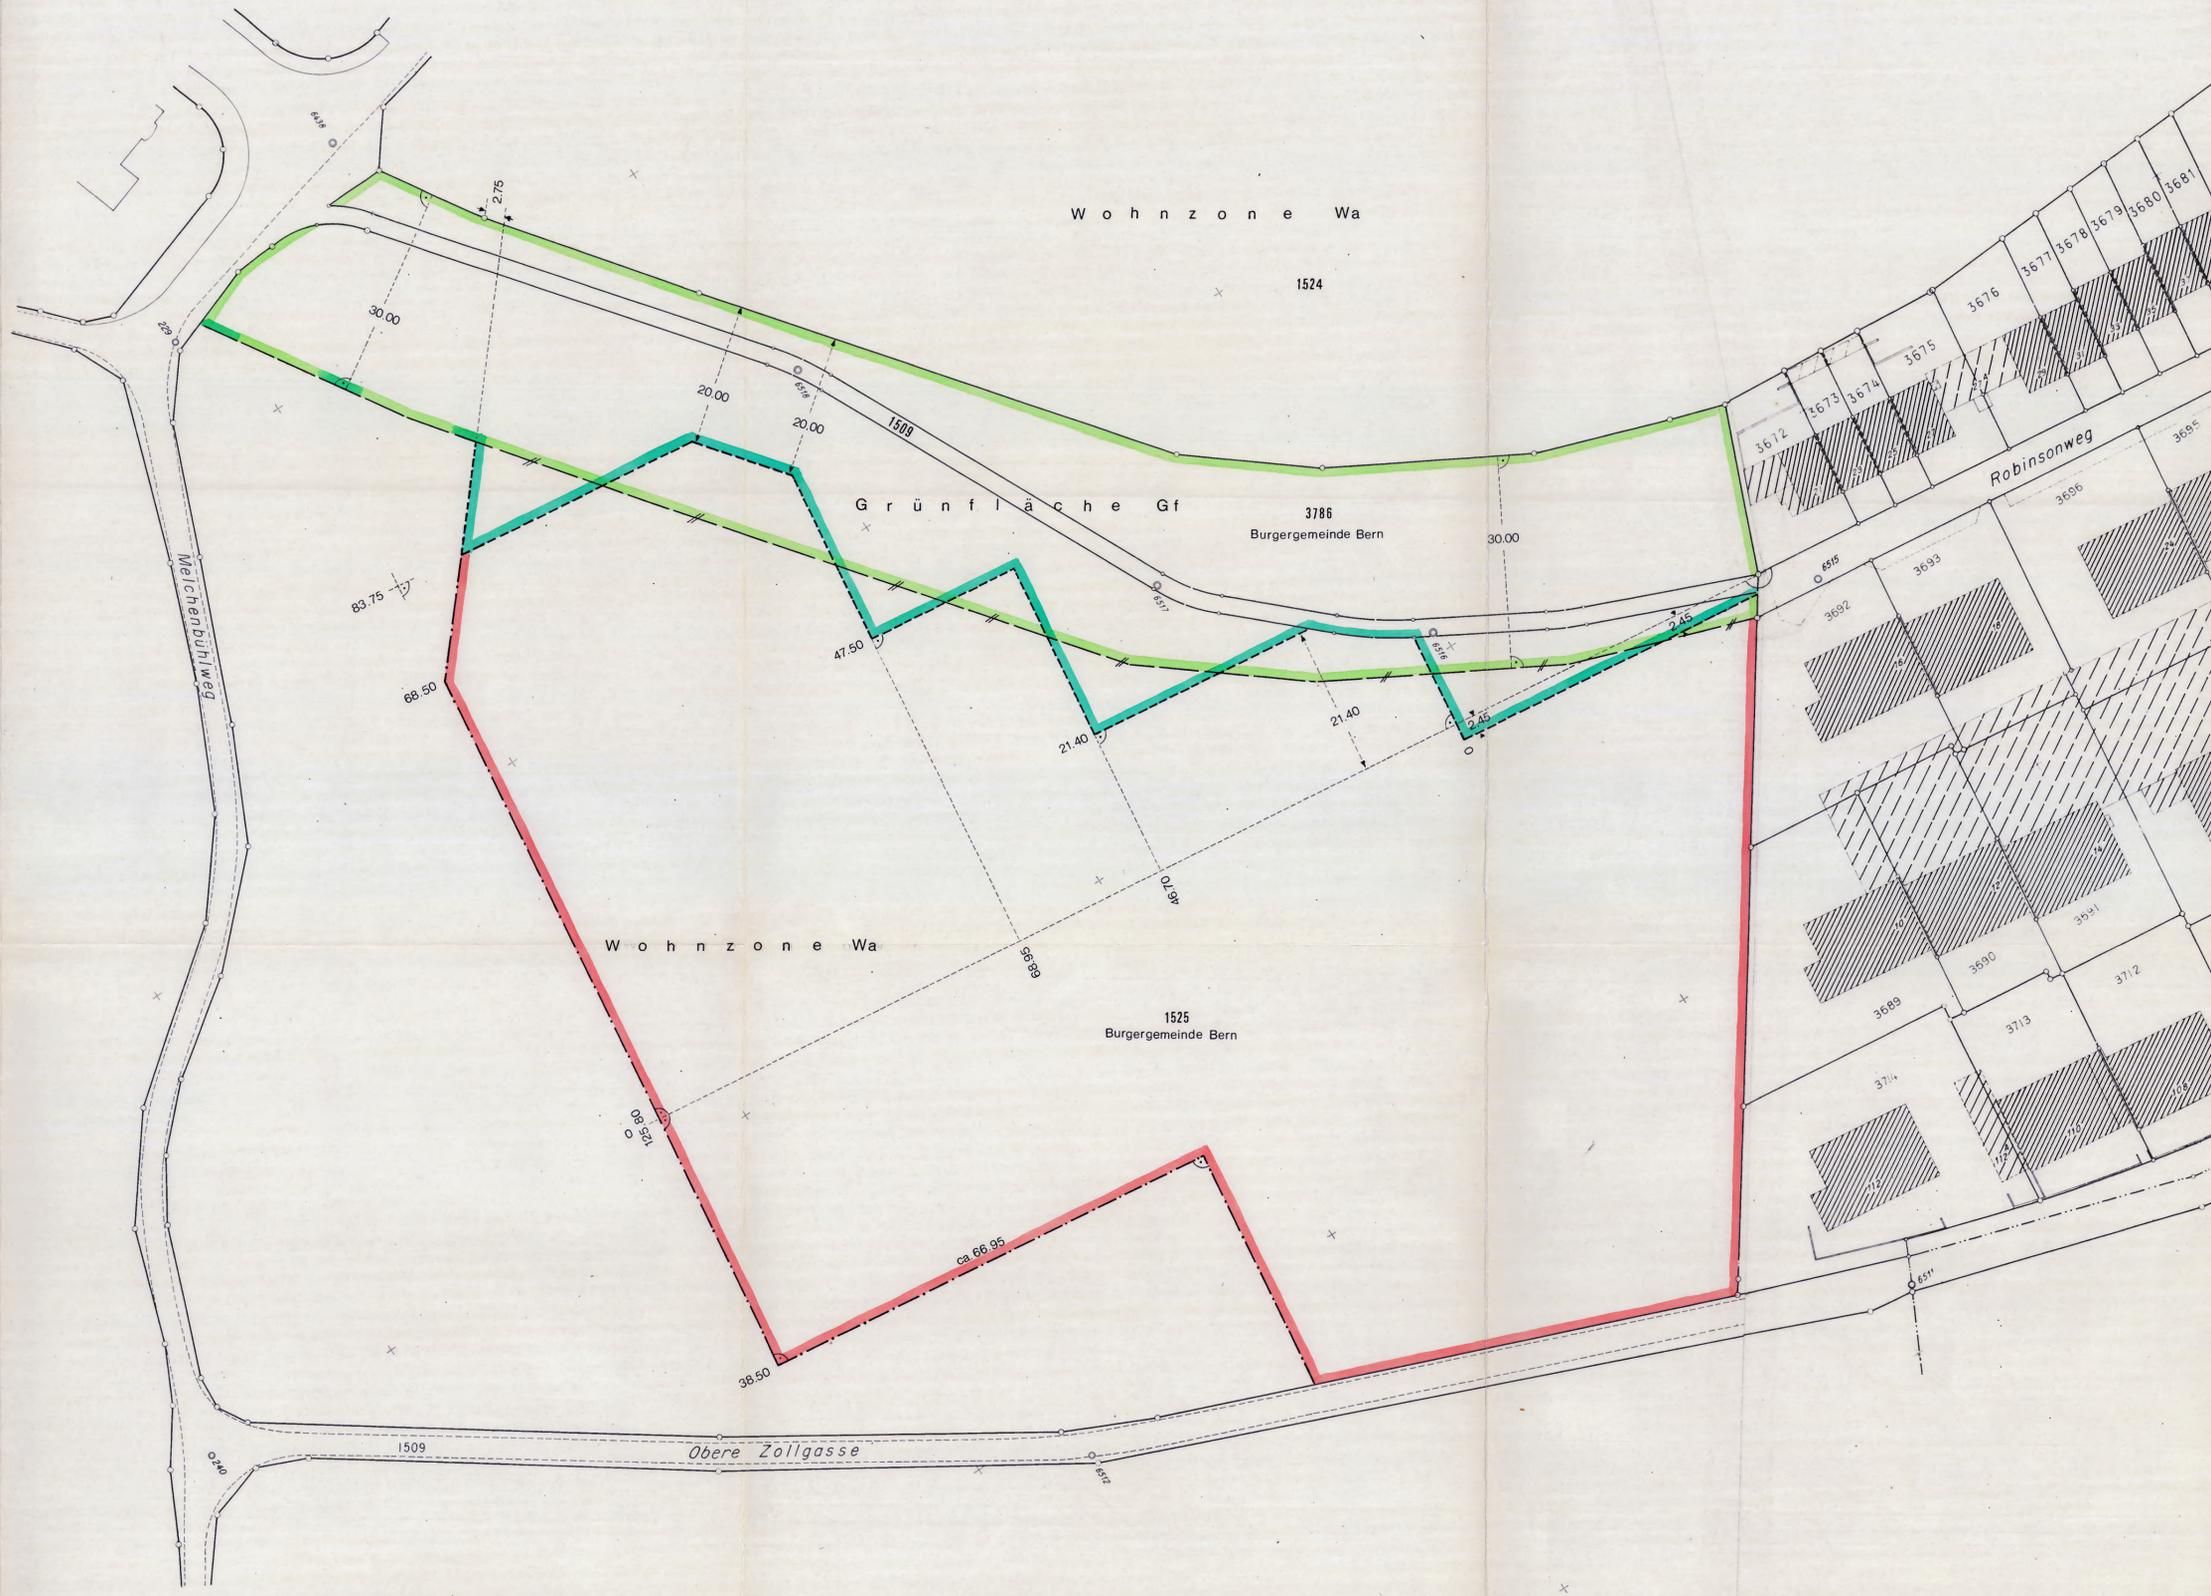

Zustimmungserklärung

Mit dieser Abänderung des Nutzungszonenplanes erklären sich einverstanden:

Für die direkt betroffenen Grundstücke	Eigentümer	Datum	Unterschrift
Gbl. Nr. 1525	Burggemeinde Bern	12.12.80	<i>[Signature]</i> Burggemeinde Bern Des Domänenverwalters:

Genehmigungsvermerke

Genehmigung durch den Gemeinderat:


Genehmigt vom Gemeinderat der Stadt Bern
 am 21. Jan. 1981
 Namens des Gemeinderates:
 Der Stadtpräsident: *[Signature]*
 Die Stadtschreiberin: *[Signature]*

Genehmigung durch die kantonale Baudirektion:

GENEHMIGT unter Vorbehalt
 des Beschlusses vom 11. Feb. 1981
 BAUDIREKTION DES KANTONS BERN
 Der Baudirektor: *[Signature]*

LEGENDE:

- heutige Grünflächengrenze
- - - - - neue Zonengrenze im Bereich der Wohnsiedlung "Tiefenmösli"
- Siedlungssperimeter

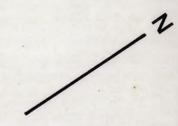

**Abänderung des
 Nutzungszonenplanes der Stadt Bern
 und des**

Zonenplanes Oberes Murifeld
 gemäss Art. 135 BauV

(flächengleicher Zonenabtausch
 im Gebiet Tiefenmösli / Obere Zollgasse)

Situation 1 : 500

Bern, den 8. Dez. 1980
 Stadtplanungsamt Bern

Zustimmungserklärung


Mit der Abänderung dieser Zonenpläne erklärt sich einverstanden:

Für die direkt betroffenen Grundstücke	Eigentümer	Datum	Unterschrift
Gbl. Nr. 1525	Burggemeinde Bern	8.12.80	<i>[Signature]</i>

Genehmigungsvermerke

Genehmigung durch den Gemeinderat:

Genehmigung durch die kantonale Baudirektion:

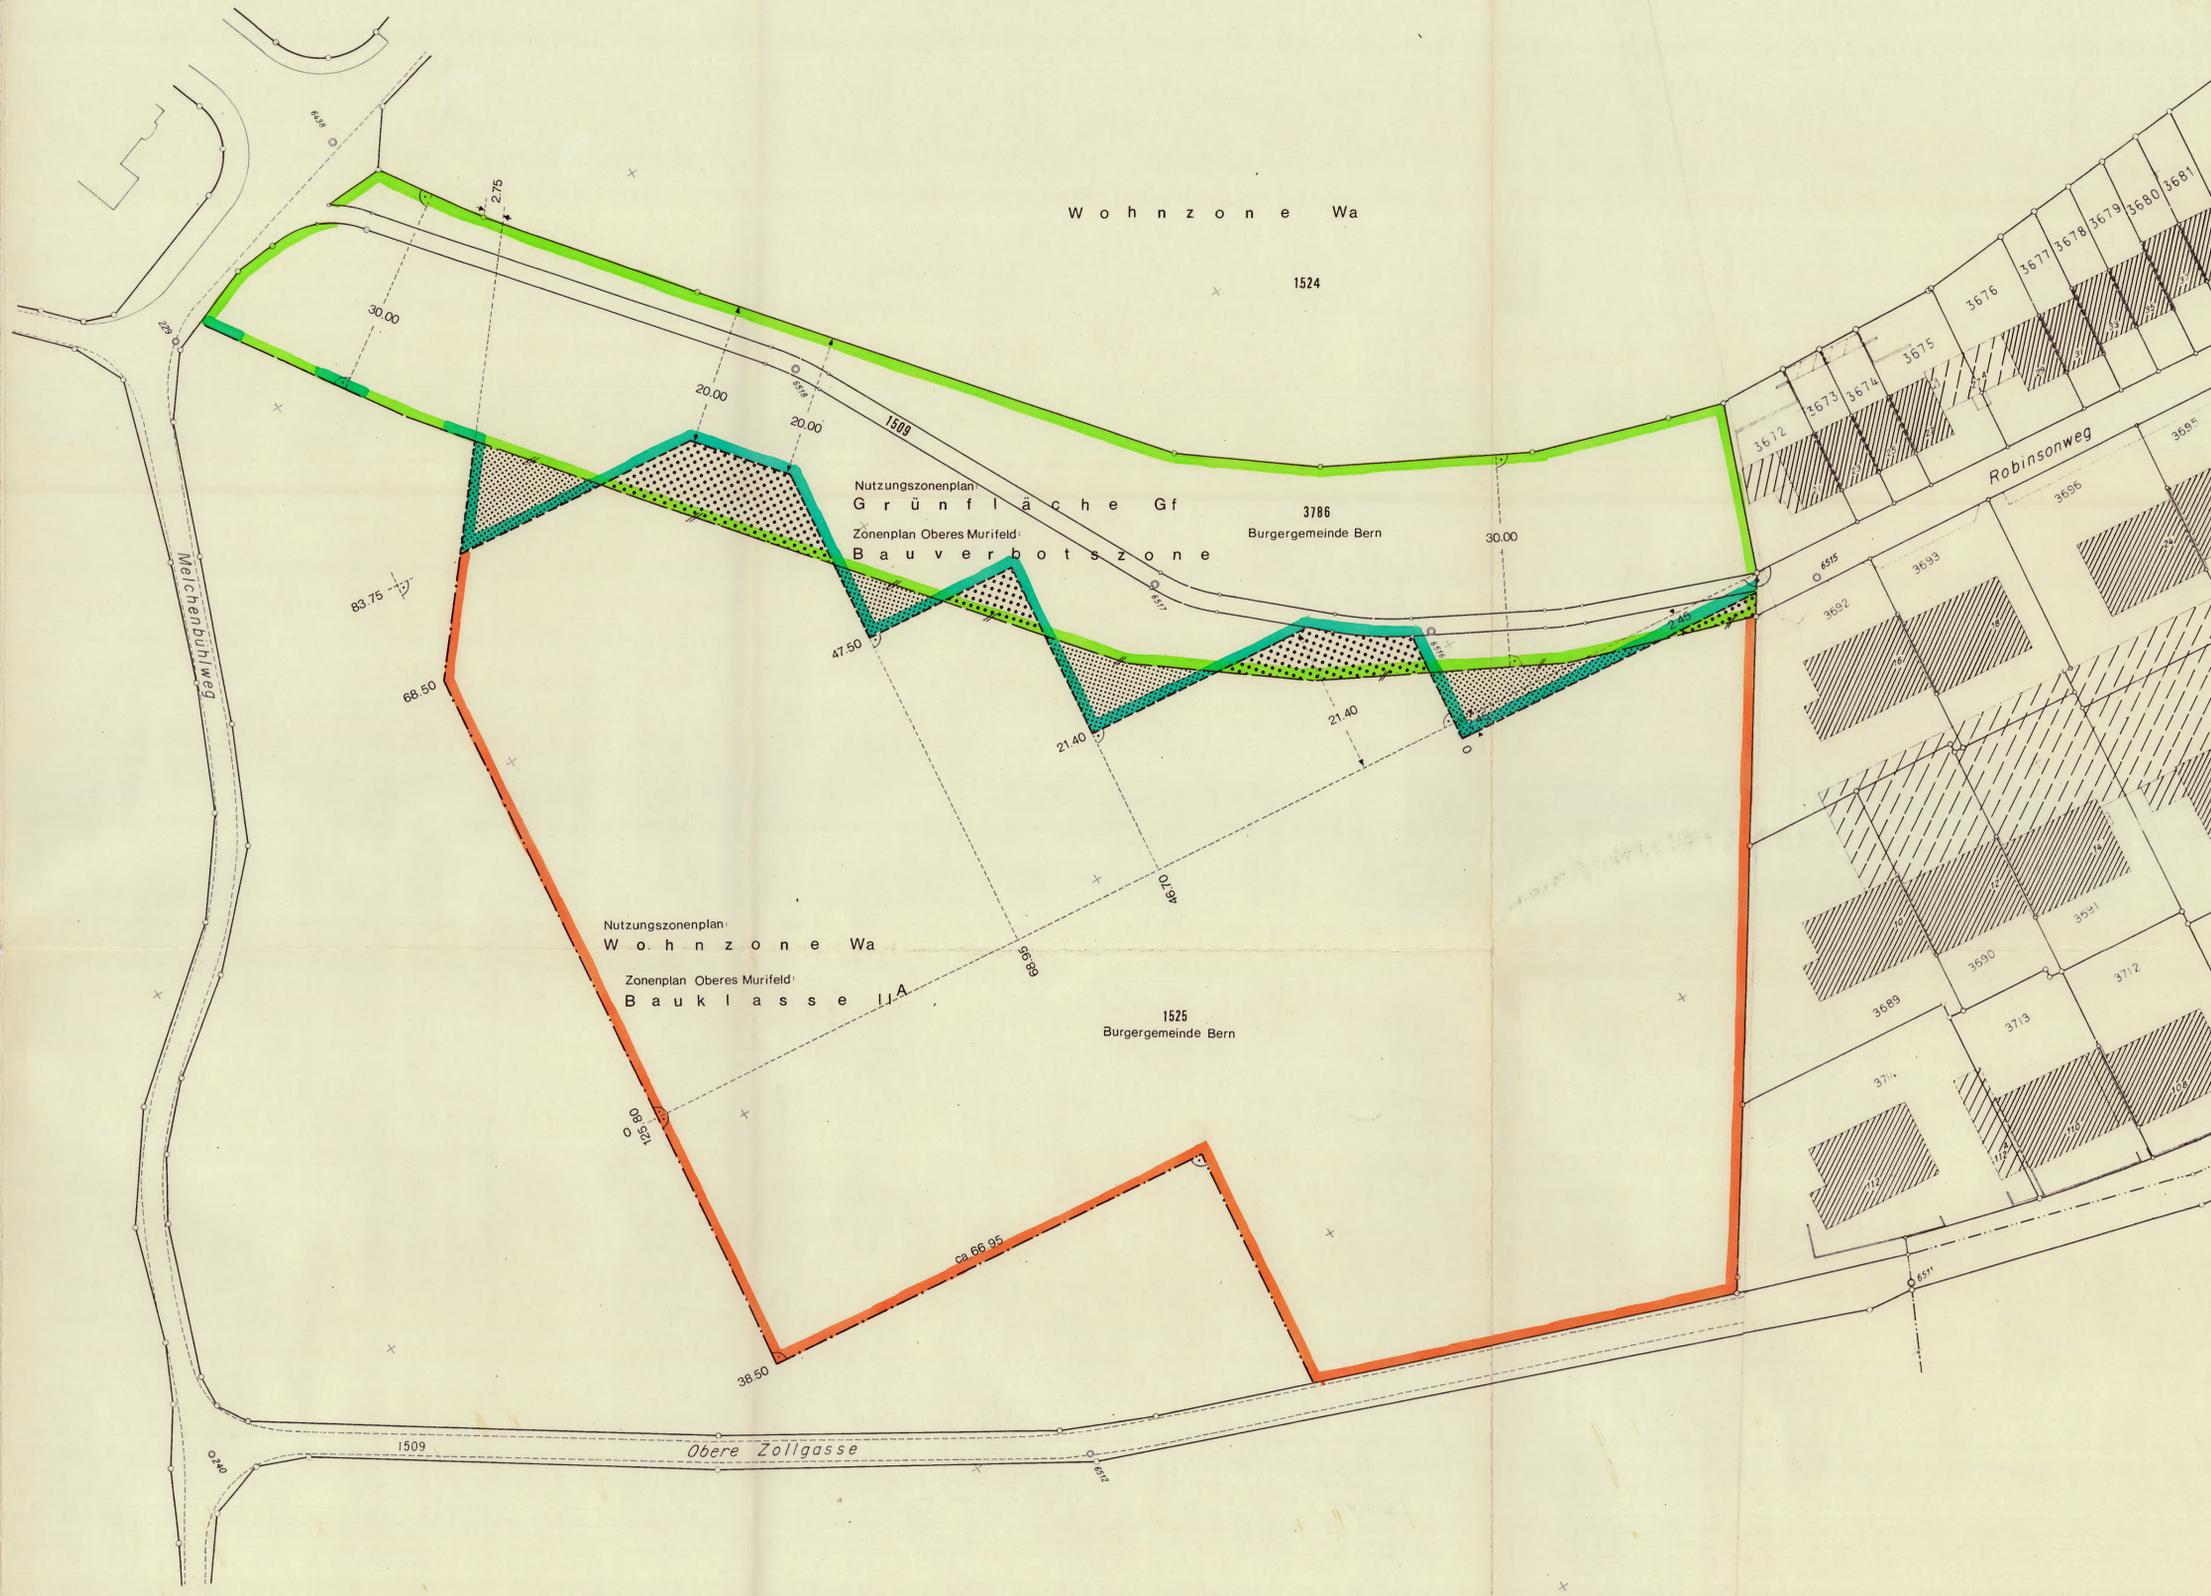

LEGENDE

NUTZUNGSZONENPLAN DER STADT BERN:

- heutige Grünflächengrenze
- neue Zonengrenze im Bereich der Wohnsiedlung "Tiefenmösli"
- früher Grünfläche Gf, neu Wohnzone Wa
- früher Wohnzone Wa, neu Grünfläche Gf
- Siedlungsperimeter (nicht Bestandteil des Verfahrens)

ZONENPLAN OBERES MURIFELD:

- heutige Bauverbotsgrenze
- neue Zonengrenze zwischen Bauverbotsgrenze und Bauklasse IIA
- früher Bauverbotszone, neu Bauklasse IIA
- früher Bauklasse IIA, neu Bauverbotszone

