


# Abänderung des Überbauungsplanes SCHÜTZENGÄSSCHEN

1:500

gemäss Art. 42 f Bau G  
und Art. 135 Bau V

Bern, den 10. 2. 1981

Stadtplanungsamt Bern

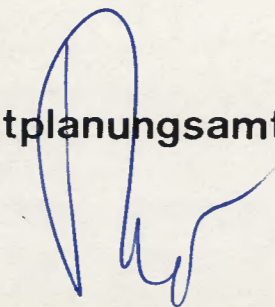

## Zustimmungserklärung

Mit dieser Abänderung des Ueberbauungsplanes erklären sich einverstanden:

Für die direkt betroffenen Grundstücke	Eigentümer	Datum	Unterschrift
853 / BR 1274	Volkshaus AG	31.03.81	<i>P. Sartorius</i>
858	Einwohnergemeinde Bern		<i>[Signature]</i>
729	Neue Warenhaus AG	27.06.81	<i>[Signature]</i>
731	Brunschwig - Wyler Odette Bern	30.03.81	<i>[Signature]</i>
	Erbengemeinschaft: Lob - Wyler Martha 1/2	01.04.81	<i>[Signature]</i>

## Genehmigungsvermerke

Genehmigung durch den Gemeinderat:

Genehmigt vom Gemeinderat der Stadt Bern  
am 8. April 1981




Namens des Gemeinderates  
Der Stadtpräsident Die Stadtschreiberin

*[Signatures]*






Genehmigung durch die kantonale Baudirektion:

GENEHMIGT unter Vorbehalt  
des Beschlusses vom 30.4.1981  
BAUDIREKTION DES KANTONS BERN  
Der Baudirektor:

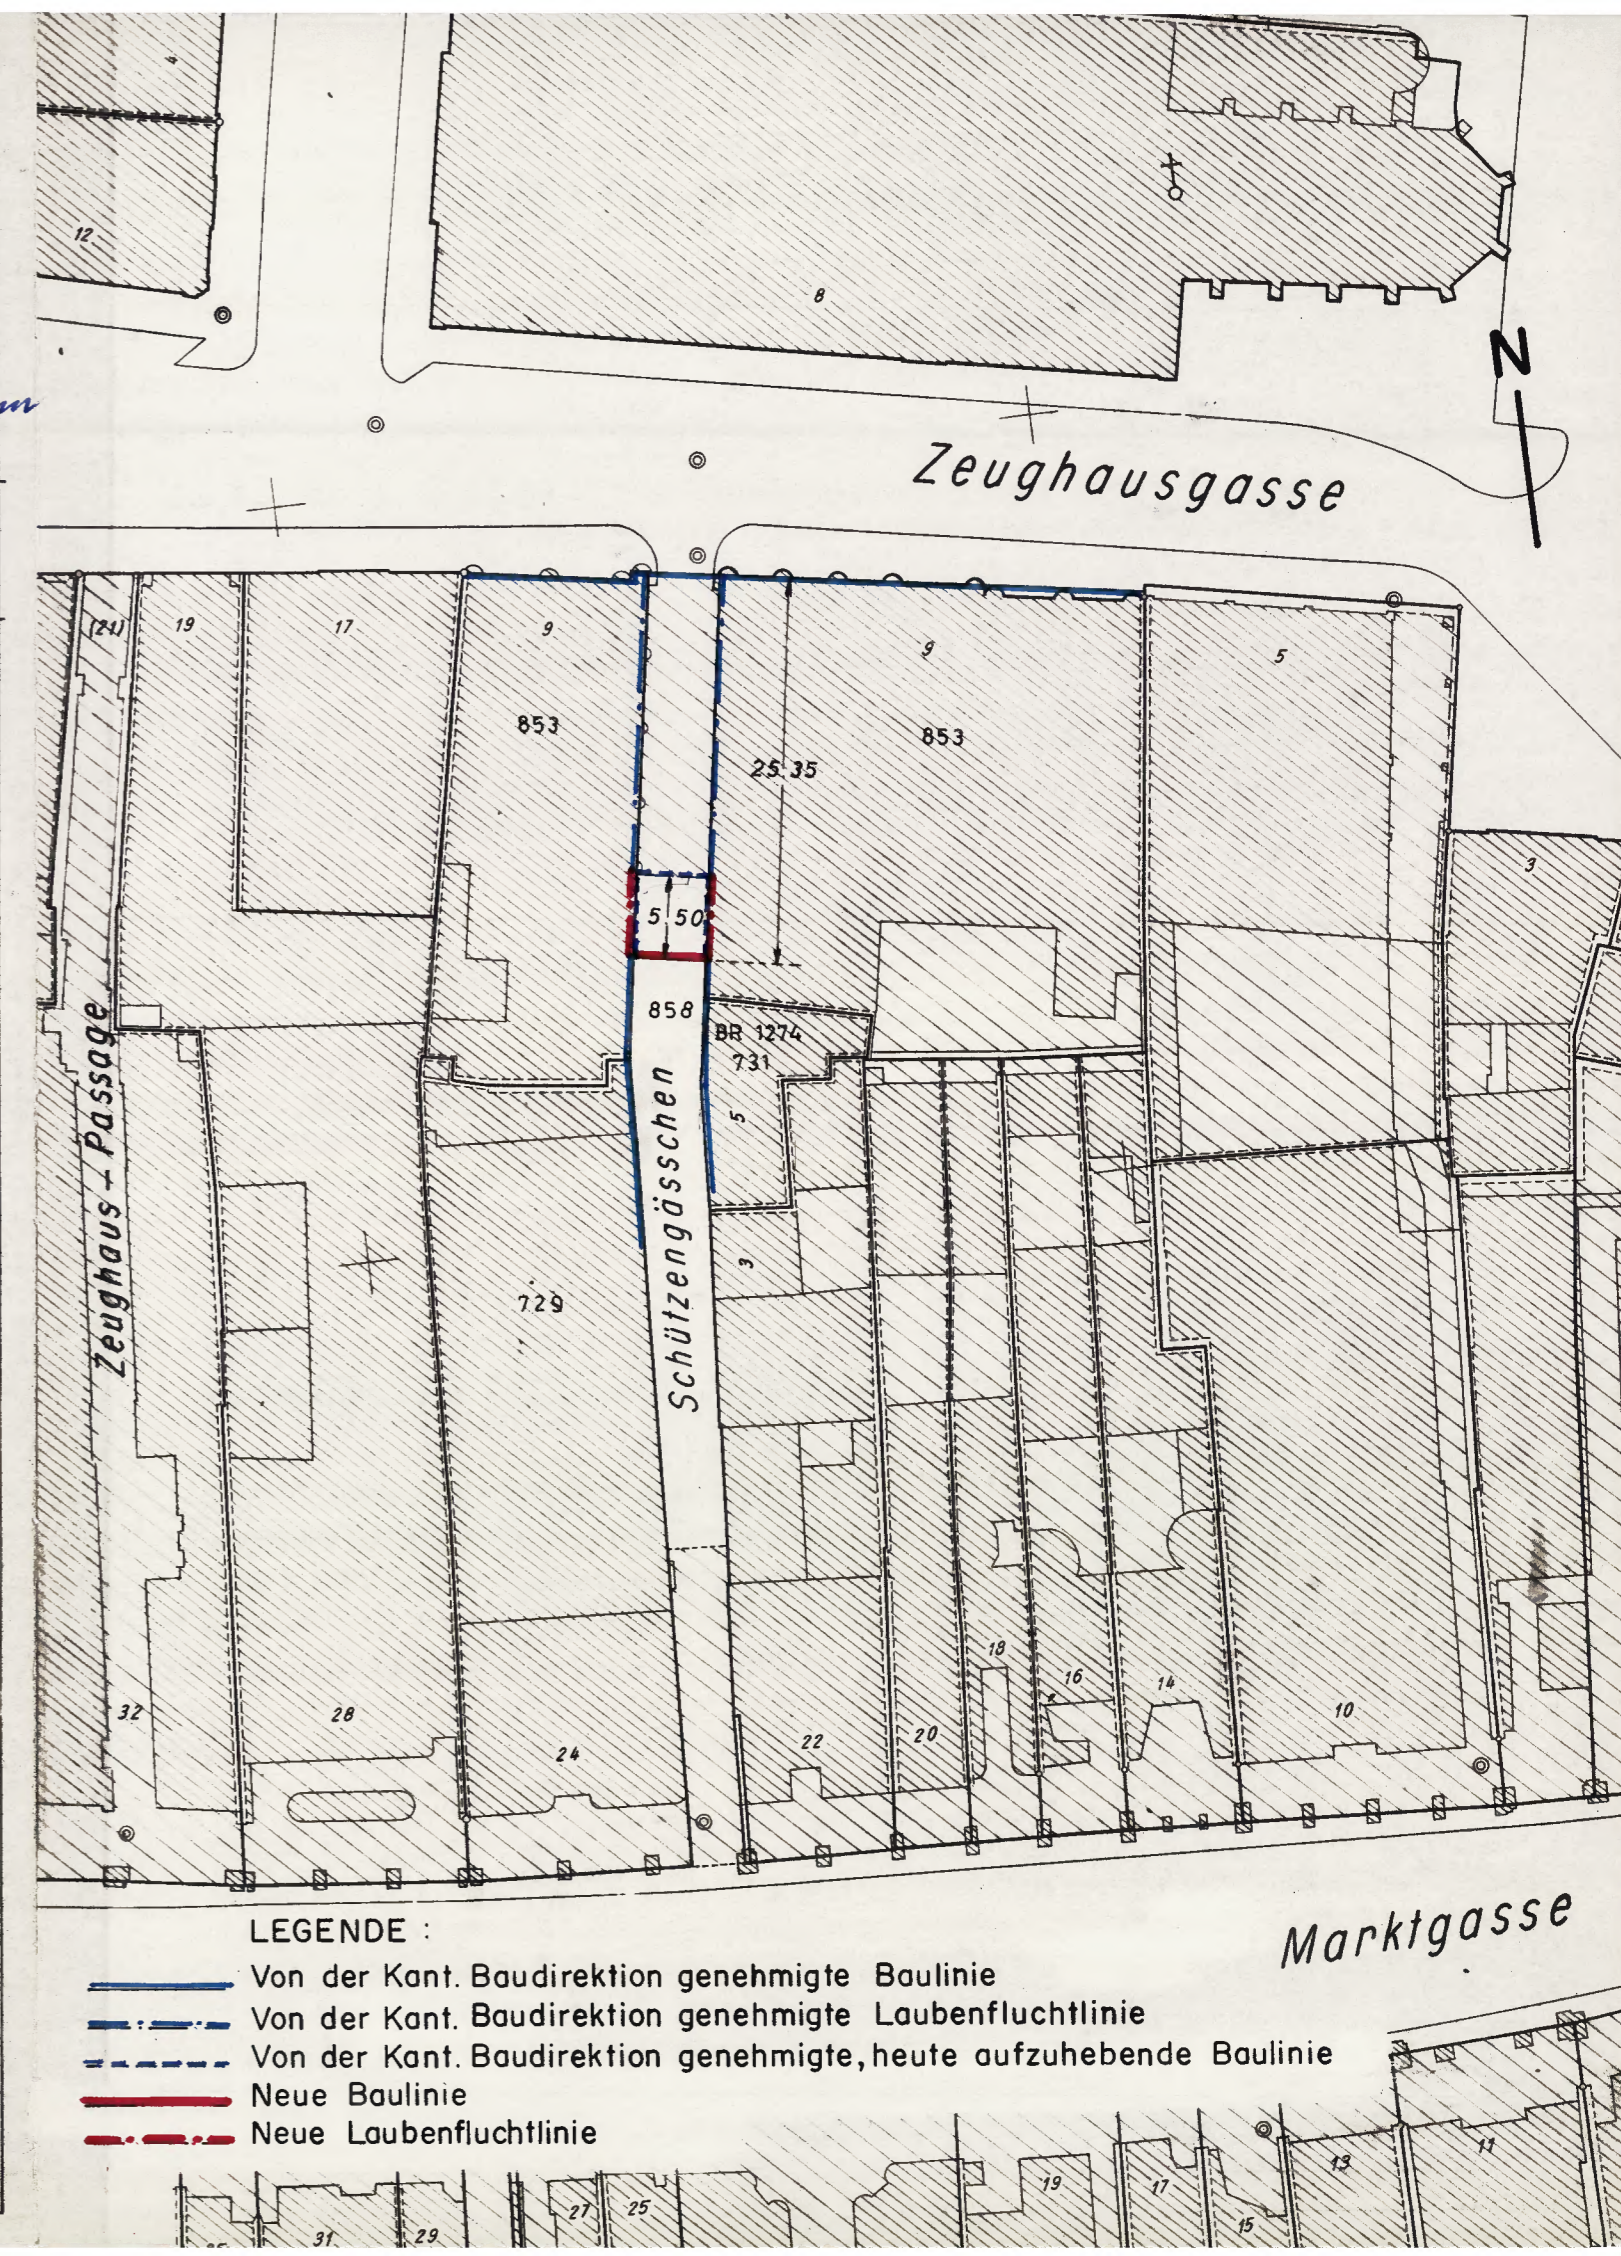*[Signature]*

  

### LEGENDE:

-  Von der Kant. Baudirektion genehmigte Baulinie
-  Von der Kant. Baudirektion genehmigte Laubenfluchtlinie
-  Von der Kant. Baudirektion genehmigte, heute aufzuhebende Baulinie
-  Neue Baulinie
-  Neue Laubenfluchtlinie