

# Abänderung des Überbauungsplanes

1 : 500


## WANKDORFFELDSTRASSE

Bern, den 3. Mai 1983

Stadtplanungsamt Bern

### LEGENDE :

-  Von der Kant. Baudirektion genehmigte Baulinie
-  Von der Kant. Baudirektion genehmigte, heute aufzuhebende Baulinie
-  Neue Baulinie

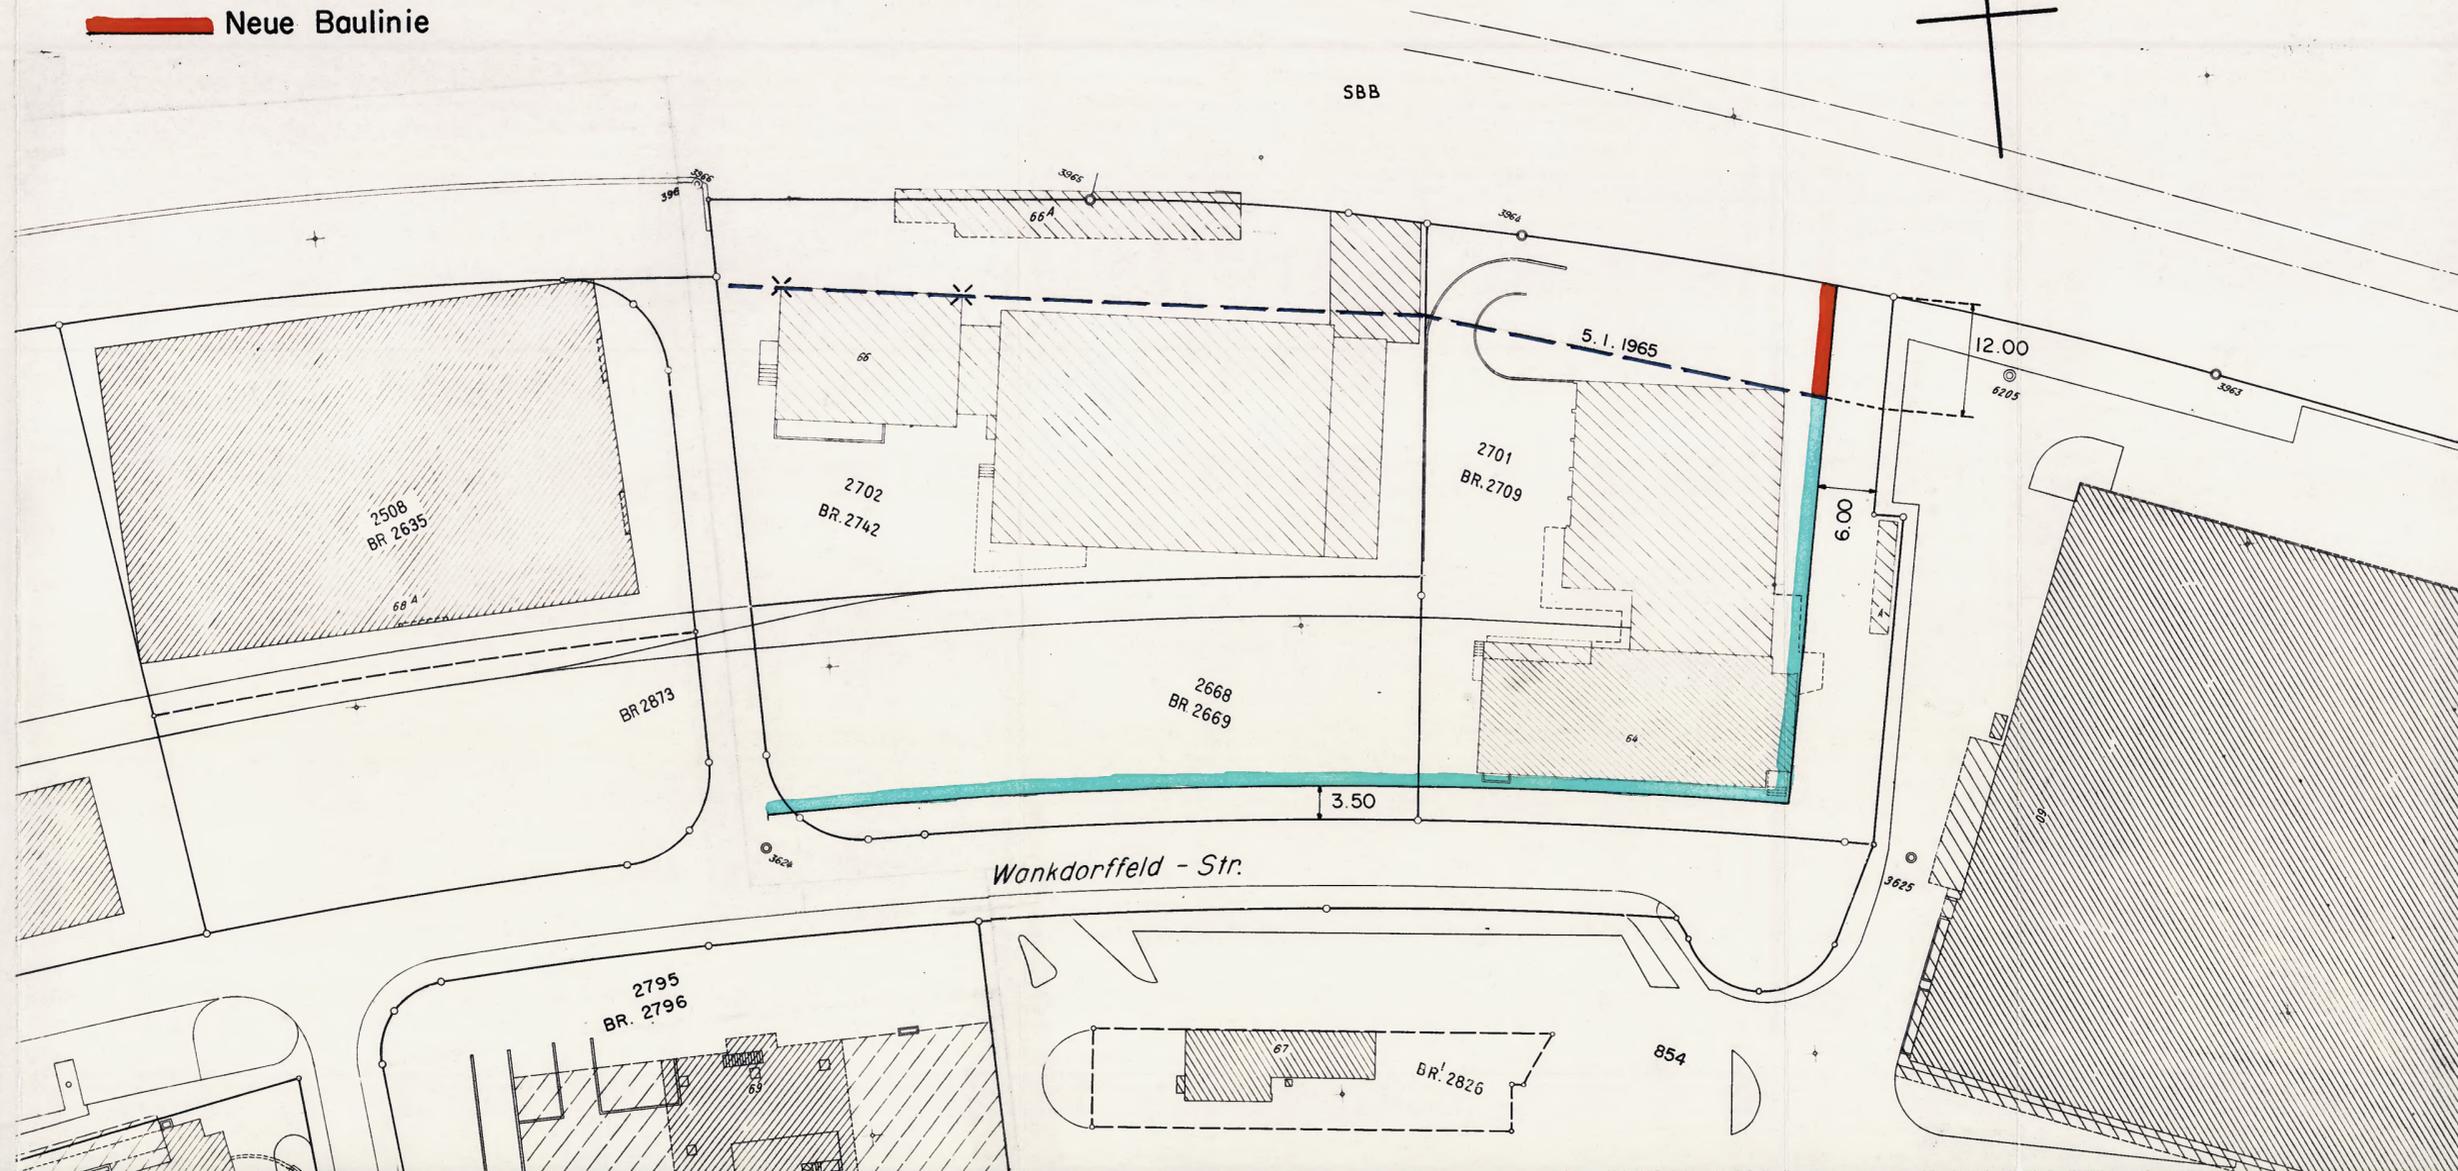

### GENEHMIGUNGSVERMERKE

Vorprüfung vom .....

Dieser Änderung gemäss Art. 135 BauV stimmen zu :

Parz.	Grundeigentümer	Datum	Unterschrift
2668	Burgergemeinde Bern	27.9.83	Burgergemeinde Bern Der Domänenverwalter:
2702			
2701			
854			
2508			
2795	"	"	"
BR 2669	Grob-Holz AG Zürich	9.9.83	P. C. ...
BR 2635			
2873	Multiéc AG Bern	9.9.83	E. ...
BR 2742			
BR 2709	Riffli - Immobilien AG Bern	30.11.83	...
BR 2826	Touring - Club CH Genéve	23.12.83	...
BR 2796	Aegertenhof AG Bern		...
SBB	Schweiz. Bundesbahnen	15 MARS 1984	VERWALTUNGSABTEILUNG SBB I Der Abteilungsleiter

Benachrichtigung der Grundeigentümer, welche dieser Änderung nicht unterschrieben zugestimmt haben am ..... unter Ansetzung einer Einsprachefrist von 10 Tagen

Einspracheverhandlung am ..... Erledigte Einsprachen .....  
 Rechtsverwarungen ..... Unerledigte Einsprachen .....

BESCHLOSSEN DURCH DEN GEMEINDERAT AM 25. JAN. 1984

Der Stadtpräsident

*[Signature]*



Die Stadtschreiberin

*[Signature]*

GENEHMIGT DURCH DIE KANT. BAUDIREKTION

GENEHMIGT gemäss  
 Beschluss vom 5. APR. 1984  
 BAUDIREKTION DES KANTONS BERN  
 Der Direktor:

*[Signature]*