


NUTZUNGSZONENPLAN DER STADT BERN ERGÄNZUNG FÜR DAS GEBIET EYMATT

Plan Nr. 1000/32 23. Febr. 1981

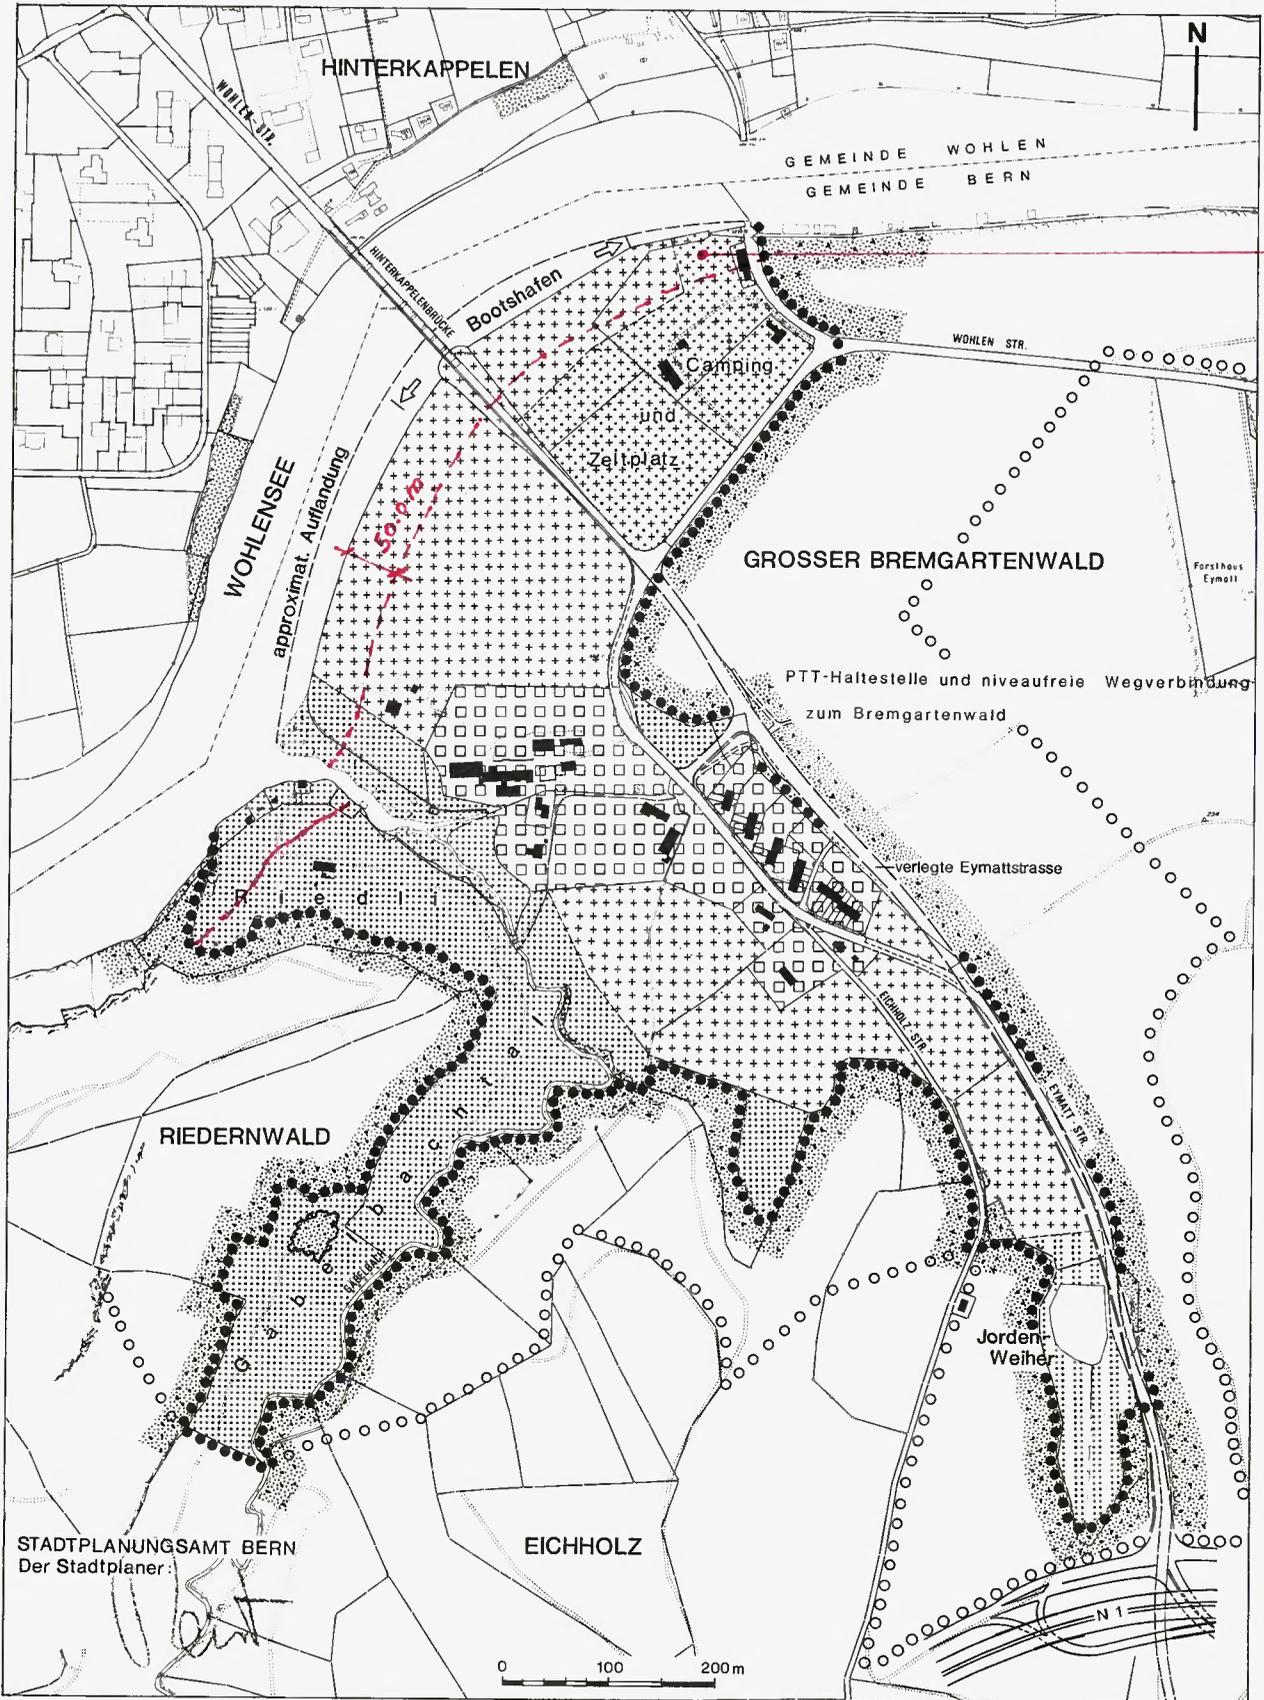

50m nicht genehmigt gem. RR-Beschluss (gest.)

LEGENDE

●●●● Planungsperimeter

Nutzungszone

- Wohnzone a Wa
- ++++ Freifläche a Fa
- ++++ Freifläche b Fb
- Zone zum Schutz des Stadt- und Landschaftsbildes SZ a
- Zone zum Schutz des Stadt- und Landschaftsbildes SZ b

Andere Flächen

- Wald
- Gewässer
- Verkehrsanlagen

Hinweise

- Abgrenzung des Aaretalschutzgebietes I

Es gelten die Zonenvorschriften der Teilbauordnung vom 10. Dez. 1976


Im ganzen Gebiet der Eymatt finden unter Vorbehalt der kant. Genehmigung die Vorschriften der neuen Bauordnung vom 22.3.1979, insbesondere die Schutzbestimmungen der Art. 77-80 Anwendung.

STADTPLANUNGSAMT BERN
Der Stadtplaner:

[Handwritten signature]

NUTZUNGSZONENPLAN DER STADT BERN ERGÄNZUNG FÜR DAS GEBIET EYMATT

Plan Nr. 1000/32 23. Febr. 1981

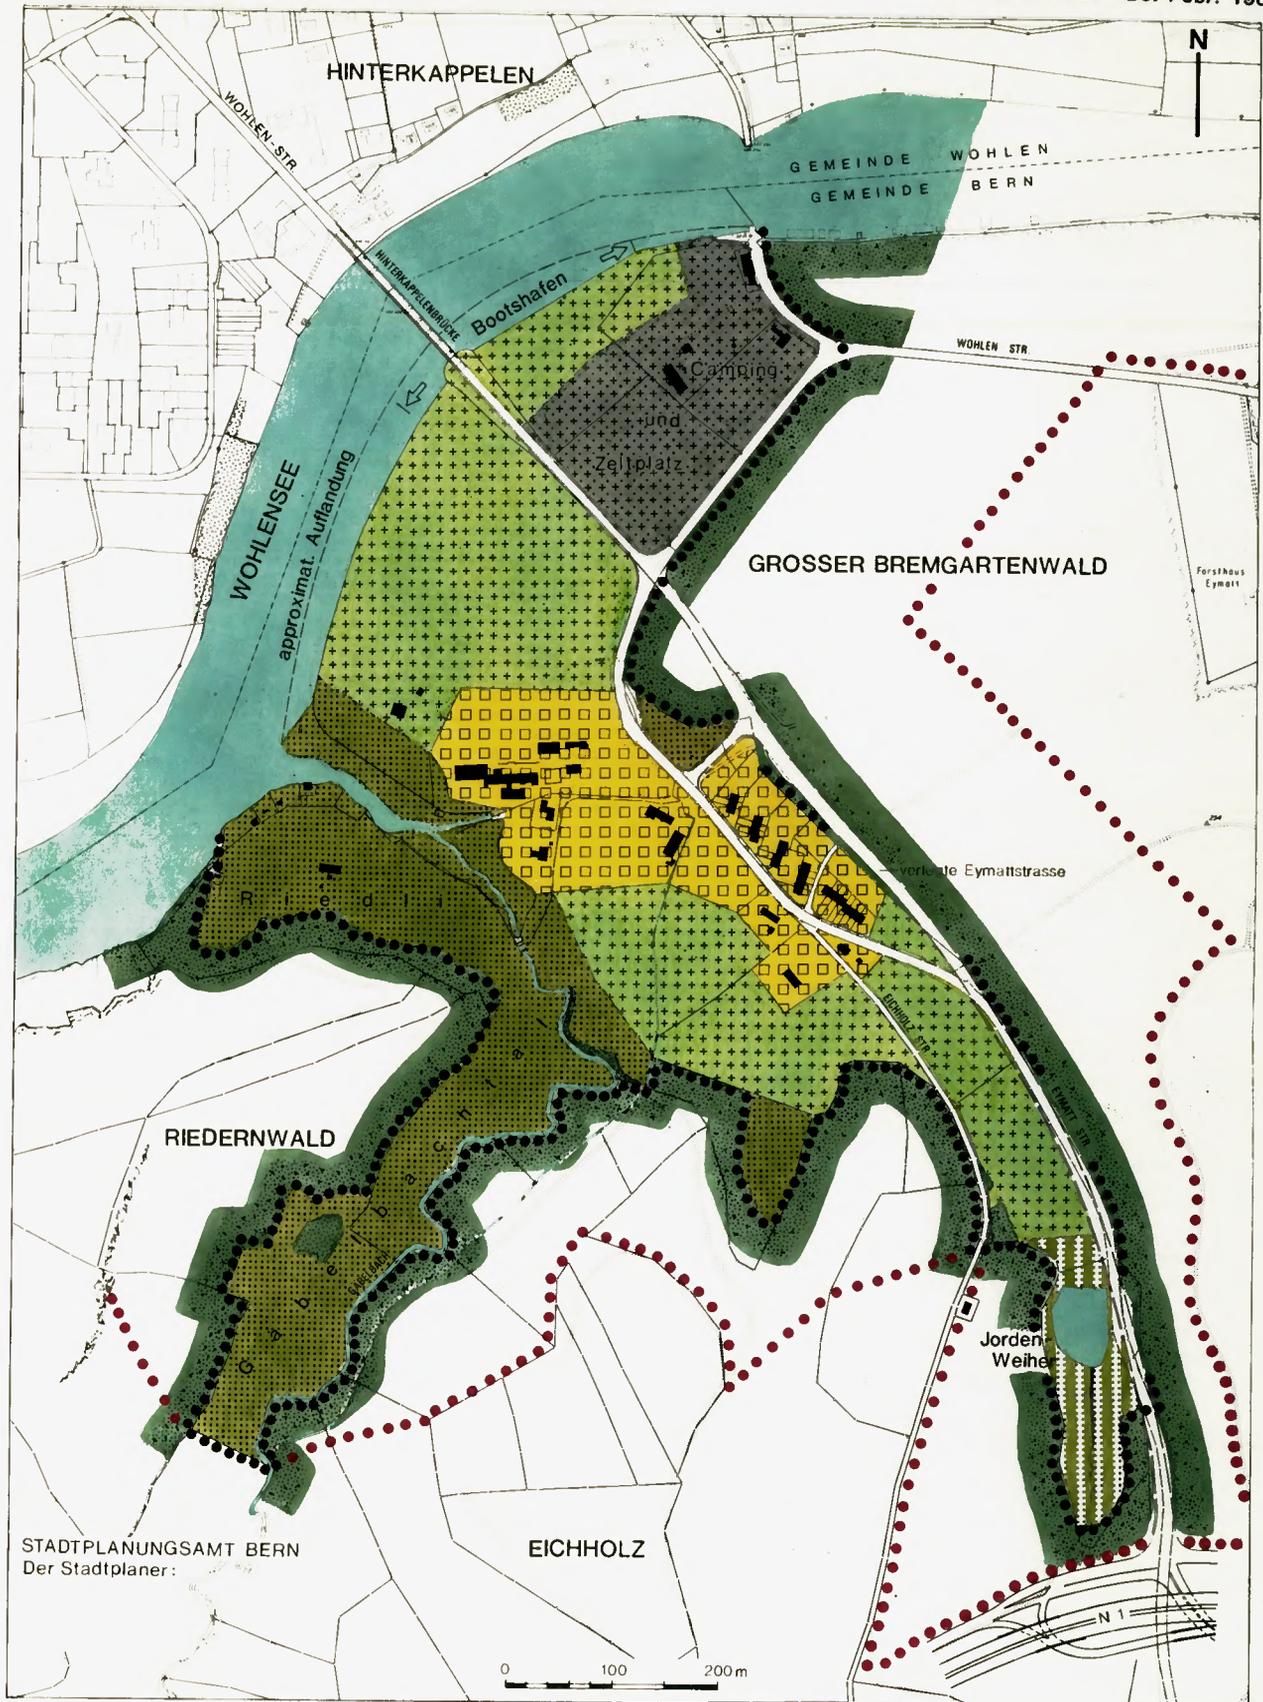

LEGENDE

●●●● Planungsperimeter

Nutzungszone

Wohnzone a

Wa

Freifläche a

Fa

Freifläche b

Fb

Zone zum Schutz des Stadt- und Landschaftsbildes SZ a

Zone zum Schutz des Stadt- und Landschaftsbildes SZ b

Andere Flächen

Wald

Gewässer

Verkehrsanlagen

Hinweise

●●●● Abgrenzung des Aaretalschutzgebietes I

Es gelten die Zonenvorschriften der Teilbauordnung vom 10. Dez. 1976

Im ganzen Gebiet der Eymatt finden unter Vorbehalt der kant. Genehmigung die Vorschriften der neuen Bauordnung vom 22.3.1979, insbesondere die Schutzbestimmungen der Art. 77-80 Anwendung.