

Ueberbauungsordnung

Freiburgstr. / Waldegg

Aufhebung von Baulinien gem. Art. 122 BauV

1 : 1000

Bern, 8. Dezember 1986

Stadtplanungsamt Bern
Der Stadtplaner:

Jürg Sulz

GENEHMIGUNGSVERMERKE

Vorprüfung vom 13.3.87

Dieser Änderung gemäss Art. 122 BauV stimmen zu:

Parz.	Grundeigentümer	Datum	Unterschrift
2015	Metzger Clemens, Wattwil	18.7.88	<i>Metzger</i>
2017	Sollberger - Schläfli Hedwig, und Mithafte	22.1.88	i.W. der Erbengemeinschaft <i>Sollberger</i>
2018	Burren Anton, Bern / Schibler Rolf, Bern	21.1.88	<i>Burren</i>
2078	Hügli Rolf, Bern	20.1.88	<i>Hügli</i>
3337	Einwohnergemeinde Bern	26.3.87	Der städt. Finanzdirektor: <i>[Signature]</i>
BR 3338	Schläfli Franz, Bern		<i>F. Schläfli</i> <i>H. Schläfli</i>
3409	Einwohnergemeinde Bern	26.3.87	Der städt. Finanzdirektor: <i>[Signature]</i>
BR 3410	Liechti Co. Bern Wahlh. Manuel, Rubigen	14.5.87	<i>[Signature]</i>

Benachrichtigung der Grundeigentümer, welche dieser Änderung nicht unterschriftlich zugestimmt haben am unter Ansetzung einer Einsprachefrist von 10 Tagen

Einspracheverhandlung am Erledigte Einsprachen
Rechtsverwahrungen Unerledigte Einsprachen

BESCHLOSSEN DURCH DEN GEMEINDERAT AM 1. Juni 1988

Der Stadtpräsident

Die Stadtschreiberin


[Signature]

[Signature]

GENEHMIGT DURCH DIE KANT. BAUDIREKTION

GENEHMIGT gemäss
Beschluss vom 21. JULI 1988
BAUDIREKTION DES KANTONS BERN
Der Direktor: *[Signature]*

[Signature]
Regierungsrat

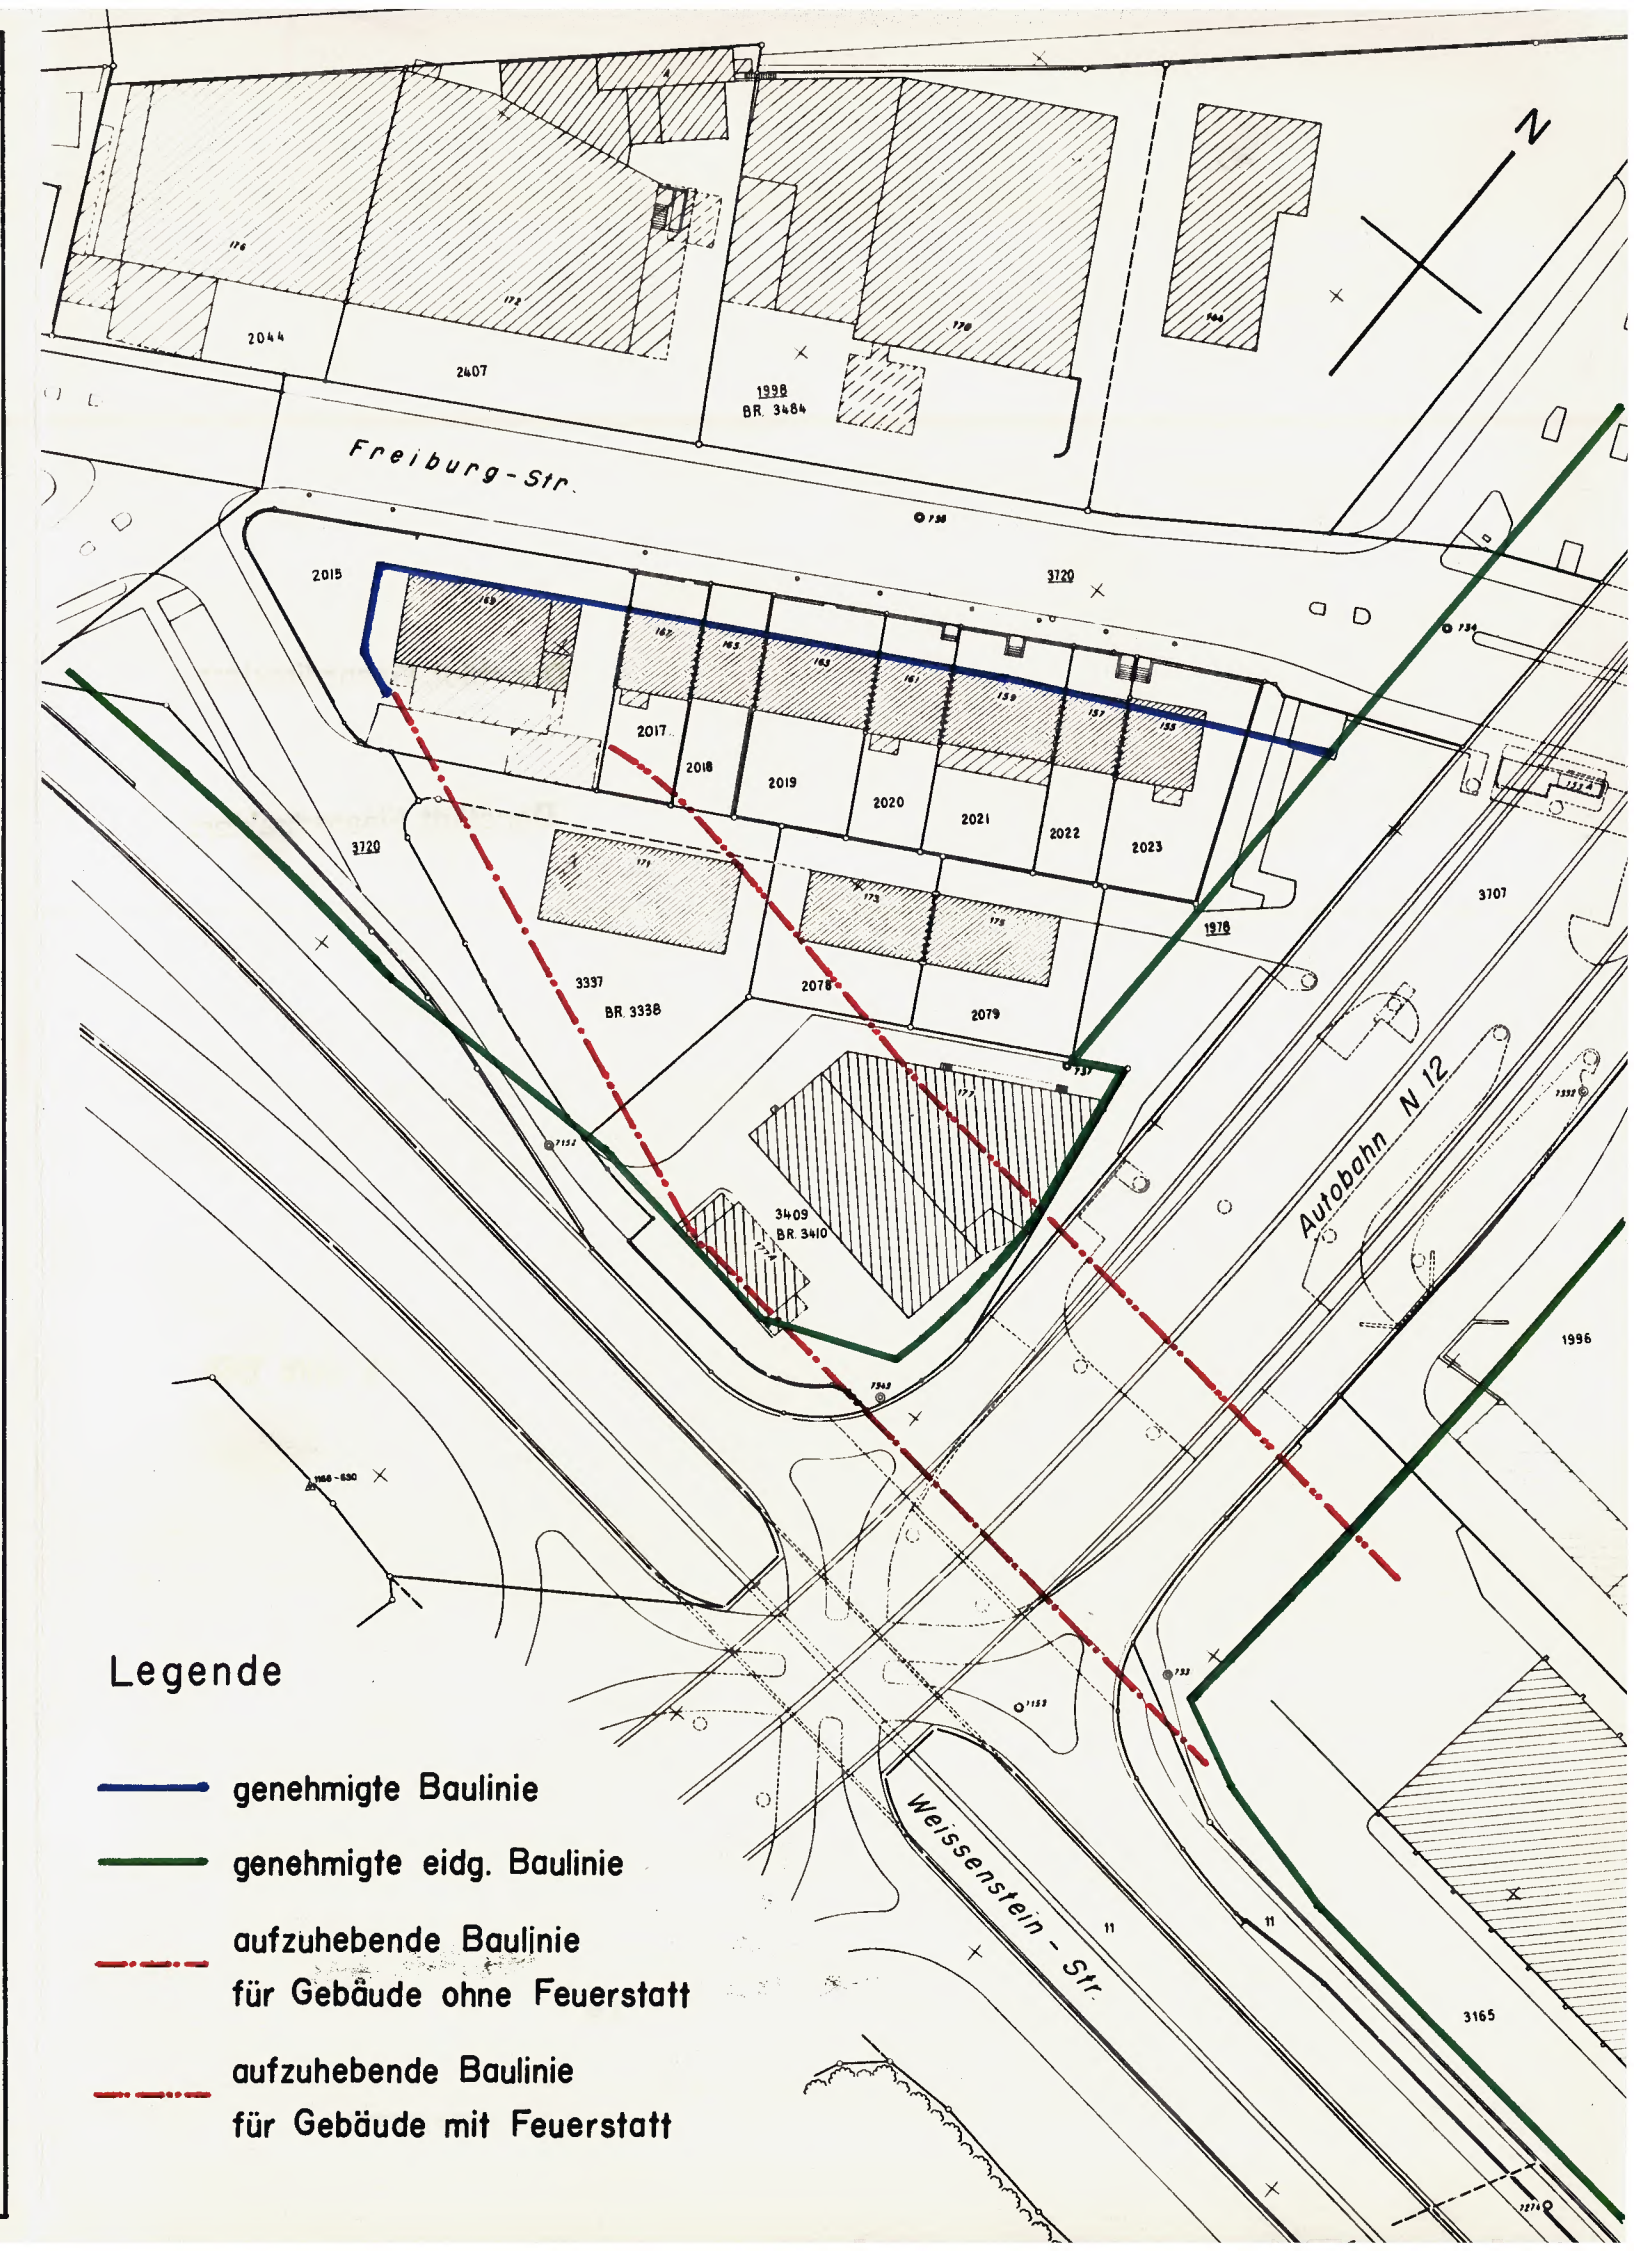

Legende

- genehmigte Baulinie
- genehmigte eidg. Baulinie
- - - aufzuhebende Baulinie für Gebäude ohne Feuerstatt
- · - · - aufzuhebende Baulinie für Gebäude mit Feuerstatt