

Gemeinde Bern

GEMEINDE  
Plan Nr. 1244/2

596

# Geringfügige Änderung

## des Bauklassenplans

Umwandlung einer Bauklasse 3  
in eine Bauklasse 4


Freiburgstrasse 435A / Parzelle 227, VI

gem. Art. 122 BauV

1: 2000

Bern, 15.1. 1990

Stadtplanungsamt Bern  
Der Stadtplaner:

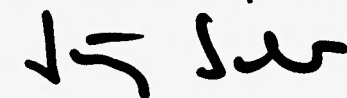

# GENEHMIGUNGSVERMERKE

Mitwirkung: .....

Mitwirkungsbericht vom: .....

Vorprüfungsbericht: .....

Öffentliche Auflage vom 15. Aug. 1990 bis 14. Sept. 1990

Publikation im Stadtanzeiger am 15. Aug. 90 / 27. Aug. 1990

Anzahl Einsprachen: 1

Einspracheverhandlung: 29. Oktober 1990

Erledigte Einsprachen: 0

Unerledigte Einsprachen: 1

Rechtsverwahrungen: .....

BESCHLOSSEN DURCH DEN GEMEINDERAT AM: 12. Dez. 1990

Der Stadtpräsident

Die Stadtschreiberin




Die Richtigkeit dieser Angaben bescheinigt  
Bern, den 12. Dez. 1990

Die Stadtschreiberin



GENEHMIGT DURCH DIE KANT. BAUDIREKTION

GENEHMIGT gemäss  
Beschluss vom 28. MRZ. 1991  
BAUDIREKTION DES KANTONS BERN  
Der Direktor:

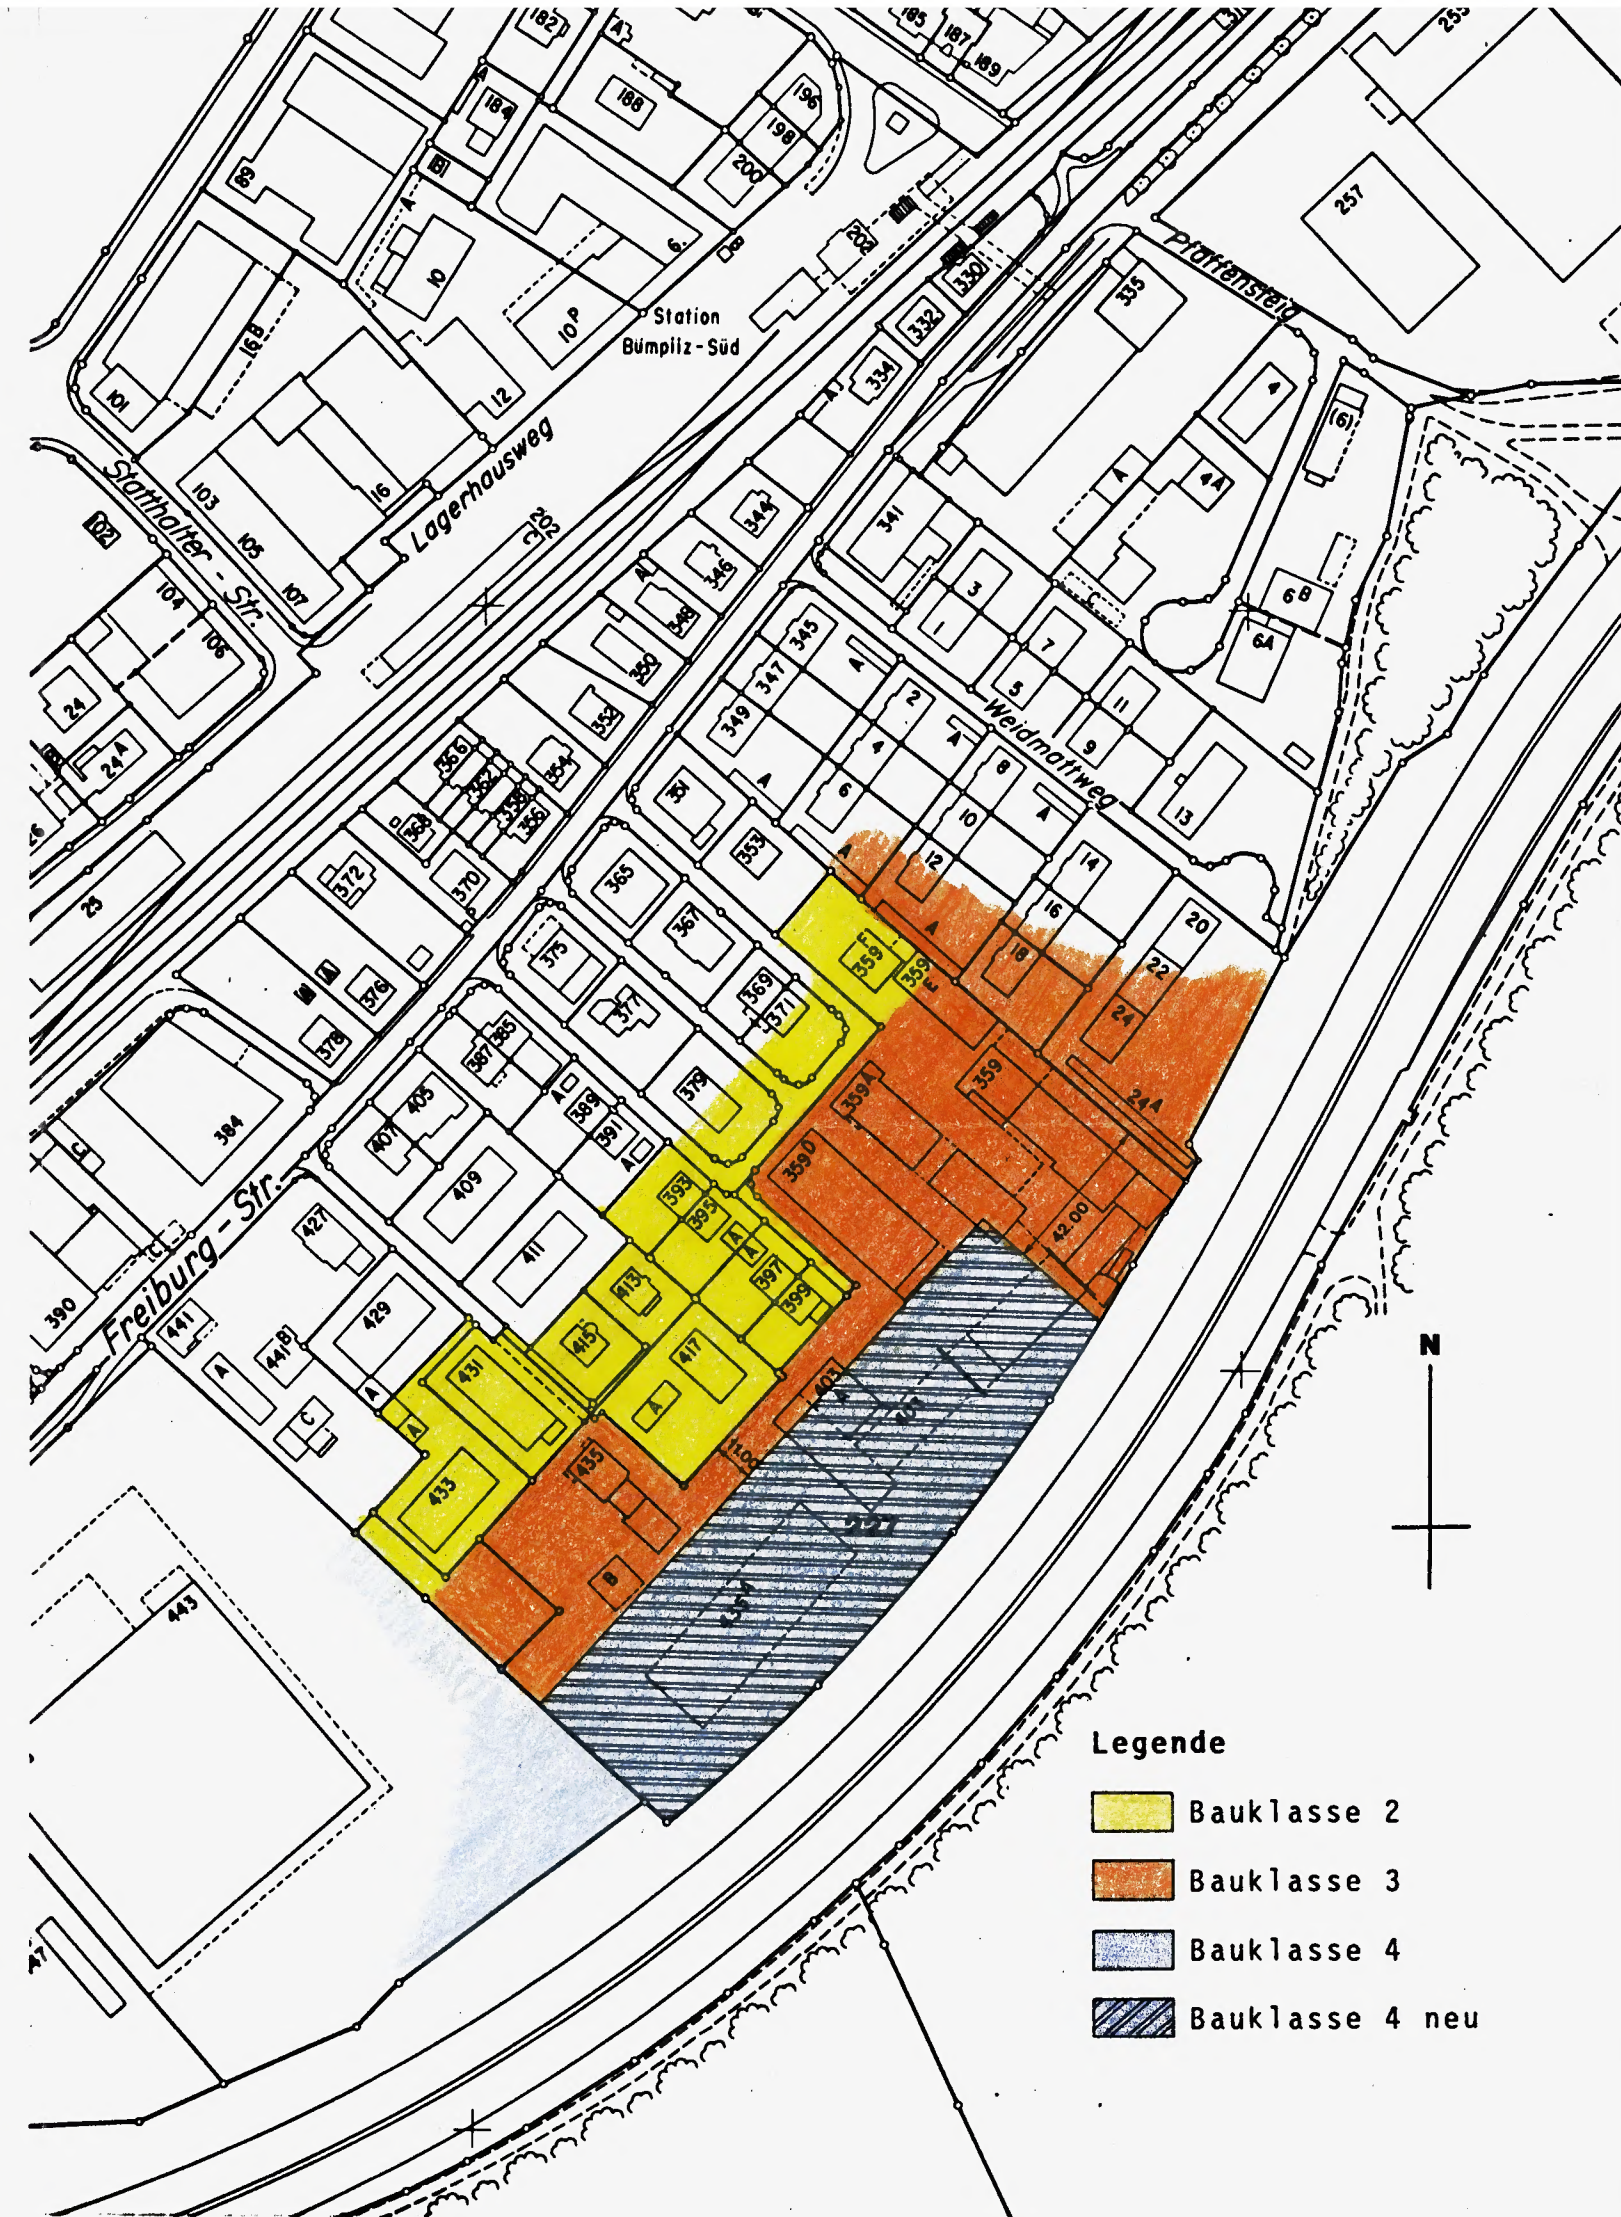


Legende

 Bauklasse 2

 Bauklasse 3

 Bauklasse 4

 Bauklasse 4 neu