

Gemeinde Bern

**GEMEINDE**  
Plan Nr. 1175 / 52  
Archiv-Nr. 625

# Überbauungsordnung Uferschutzplan Abschnitt Rappelflue

## Gemäss See- und Flussufergesetz

bestehend aus :  
Überbauungsplan  
Realisierungsprogramm ( komm. Richtplan )

1 : 2000

Von der Kant. Baudirektion  
genehmigt 16. 12. 1993

Bern, Januar 1991

Stadtplanungsamt Bern  
Der Stadtplaner

*J. Schaefer*

## GENEHMIGUNGSVERMERKE

Mitwirkung: .8.01.-.12.02.1992.....  
Mitwirkungsbericht vom: März.1992  
Vorprüfungsbericht: .7.Oktober.1992  
Öffentliche Auflage vom.9.Dezember.1992 bis.12. Januar.1993.....  
Publikation im Stadtanzeiger am.9.Dezember.1992/ .22.Dezember.1992  
Anzahl Einsprachen: .....  
Einspracheverhandlung: .....  
Erledigte Einsprachen: .....  
Unerledigte Einsprachen: .....  
Rechtsverwahrungen: .....  
Gemeinderatsbeschluss Nr.: .753..... vom: .21.4.93.....

**BESCHLOSSEN DURCH DEN STADTRAT AM: 3. Juni 1993**

Namens des Stadtrates  
Der Stadtratspräsident

*J. Kuffner*

Die Stadtschreiberin

*Schuer*


Die Richtigkeit dieser Angaben bescheinigt  
Bern, den.....2. 05. 93.....

Die Stadtschreiberin

*Schuer*

**GENEHMIGT DURCH DIE KANT. BAUDIREKTION**

GENEHMIGT gemäss  
Beschluss vom 16.12.93  
BAUDIREKTION DES KANTONS BERN  
Die Direktorin: *Schaefer*

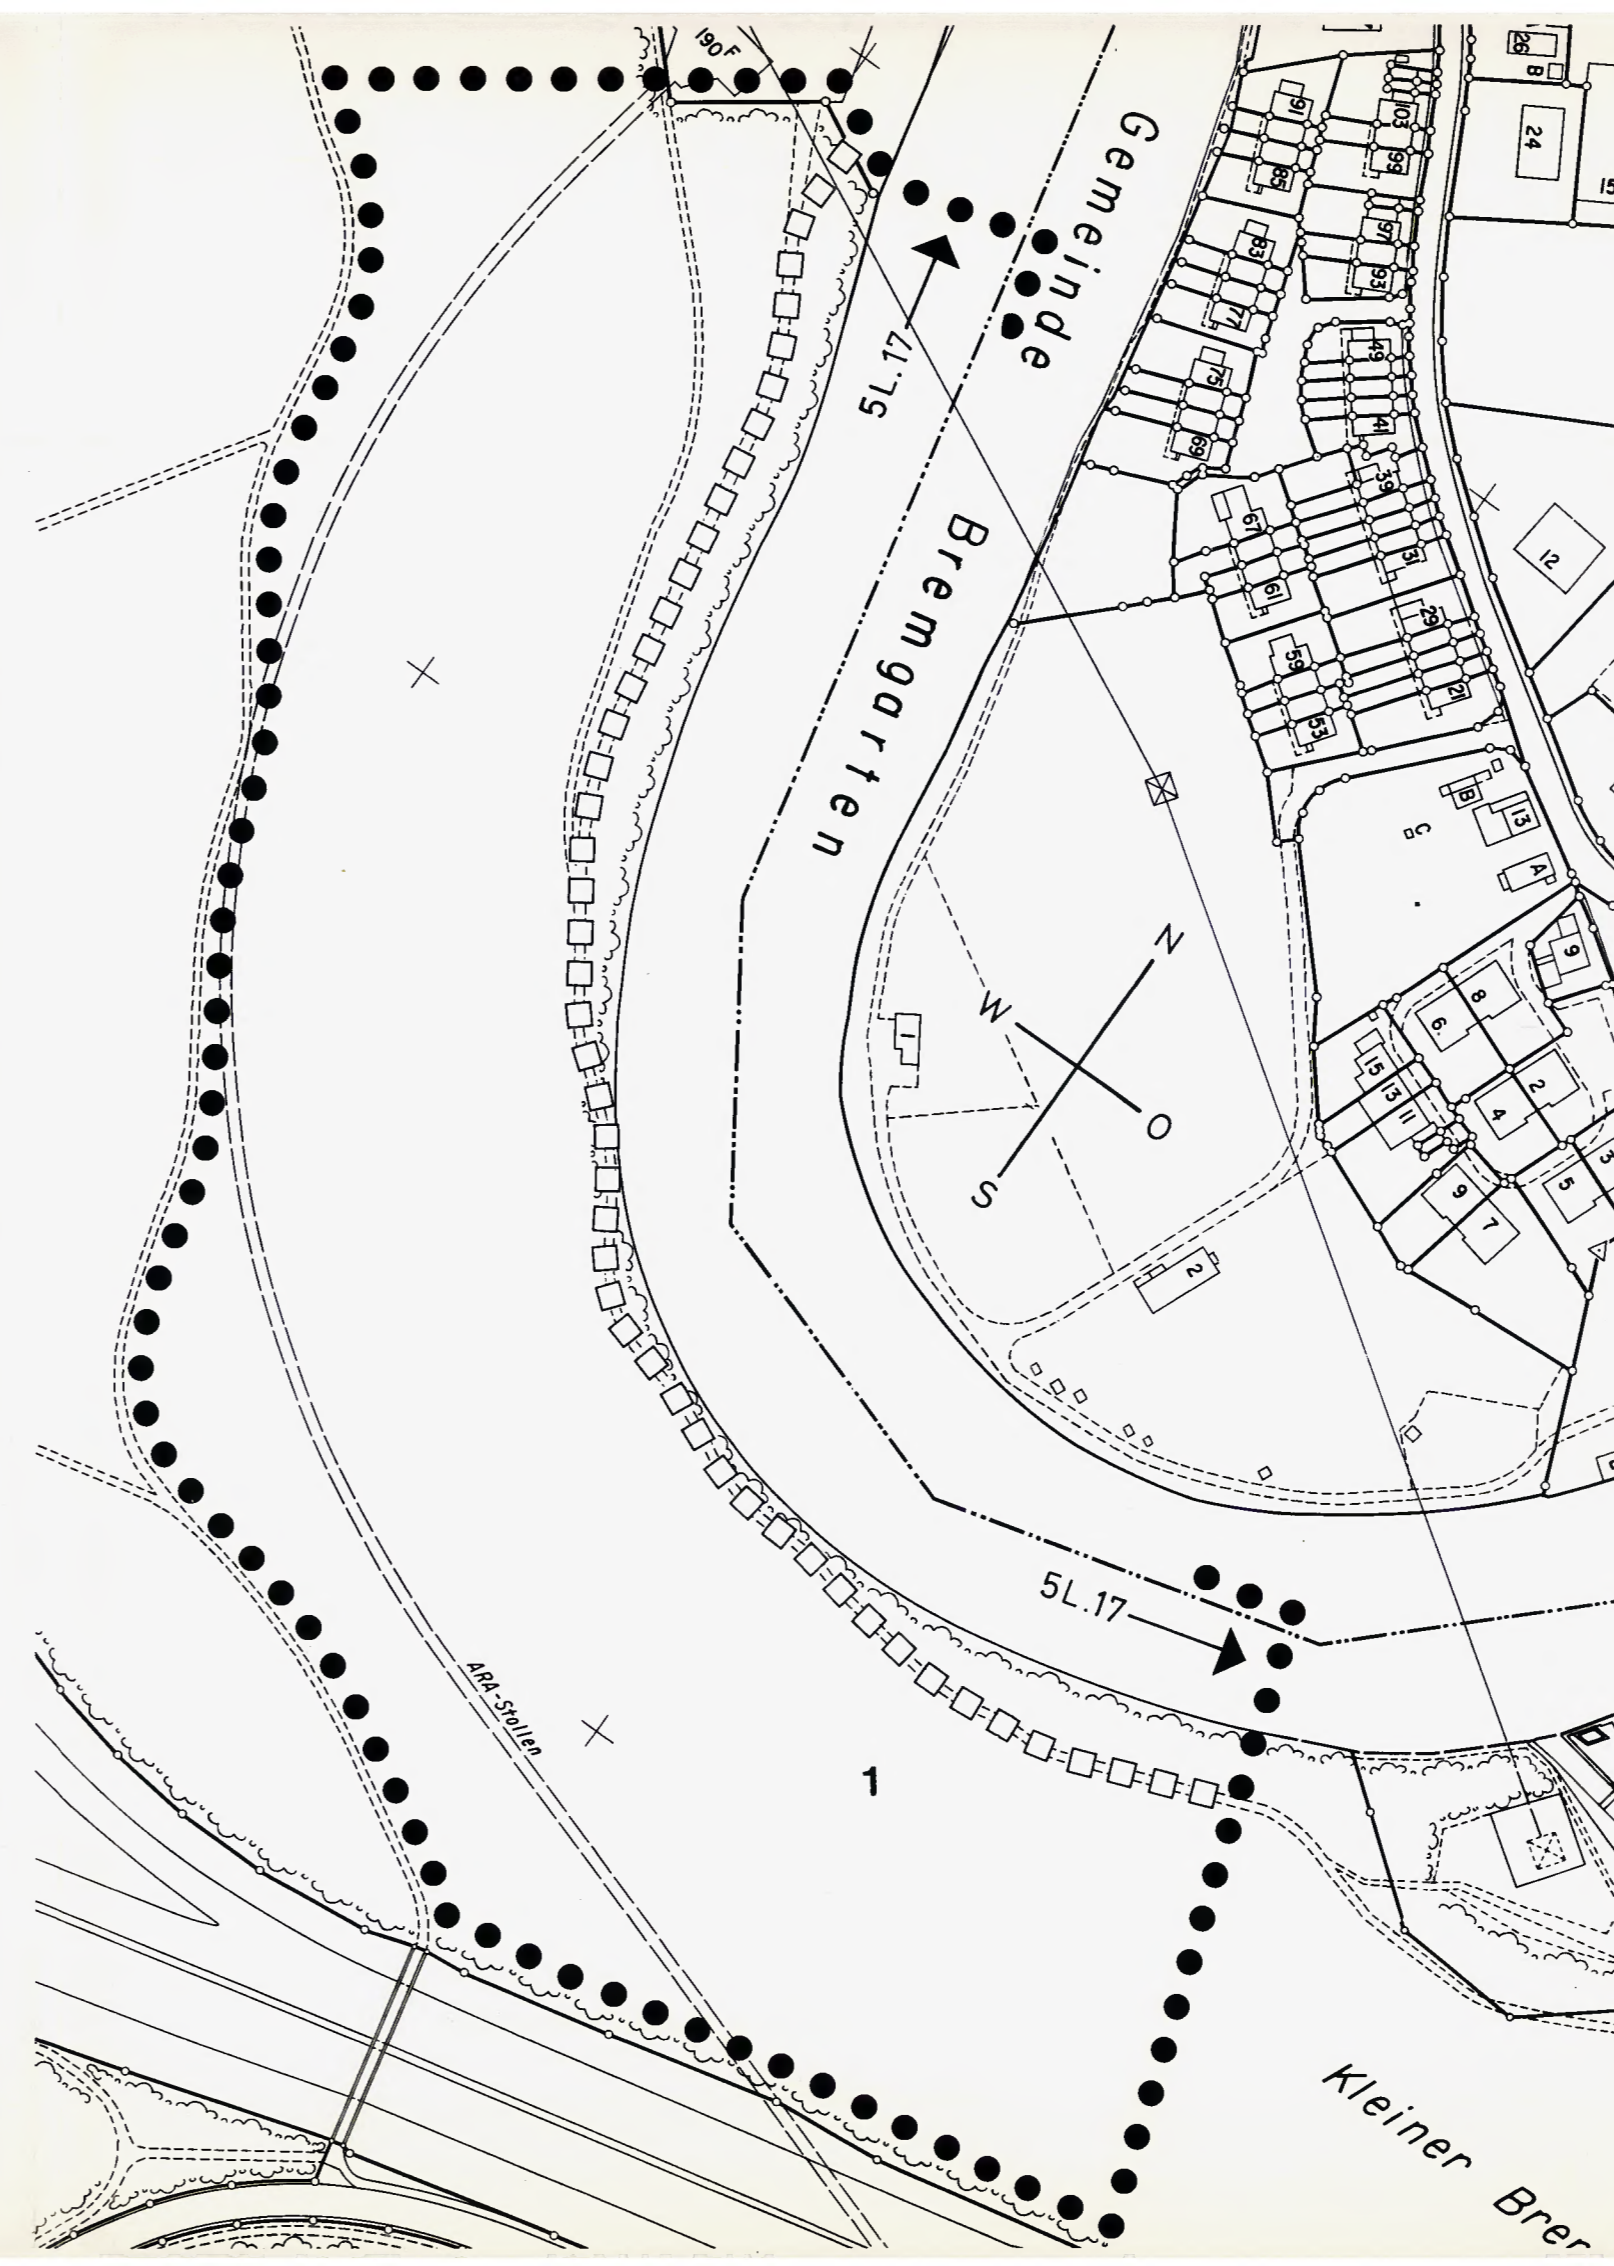

Legende


Hinweis

Festlegung

•••••

WIRKUNGSBEREICH

NUTZUNGSORDNUNG

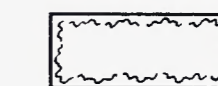

Wald

BESTIMMUNGEN NACH  
ART. 3 ff SFG

Uferweg

□□□□□

Bestehend

1

Hinweis auf Massnahmen  
im Realisierungsprogramm

5L.17

Bezeichnung des Ufer-  
abschnittes im Richtplan