

Gemeinde Bern

Plan Nr. 1301 / 1
Archiv-Nr 669

Überbauungsordnung

Zieglerstrasse / Effingerstrasse

1:200

Bern, 20.3.1998

Stadtplanungsamt Bern
Der Stadtplaner

Von der Kant. Baudirektion
genehmigt 2.9.98

Handwritten signature

GENEHMIGUNGSVERMERKE

Änderung gemäss Art. 122 Abs. 5 BauV

Öffentliche Auflage vom: 19.5. - 18.6.1998

Publikation im Stadtanzeiger am: 19.5.1998 / 5.6.1998

Anzahl Einsprachen: -

Erledigte Einsprachen: -

Unerledigte Einsprachen: -

BESCHLOSSEN DURCH DEN GEMEINDERAT AM: 1. Juli 1998

Der Stadtpräsident



Die Stadtschreiberin

Die Richtigkeit dieser Angaben bescheinigt


Bern, den 1. Juli 1998

Die Stadtschreiberin

GENEHMIGT DURCH DAS KANT. AMT FÜR GEMEINDEN UND RAUMORDNUNG

02. Sep. 1998

Handwritten signature

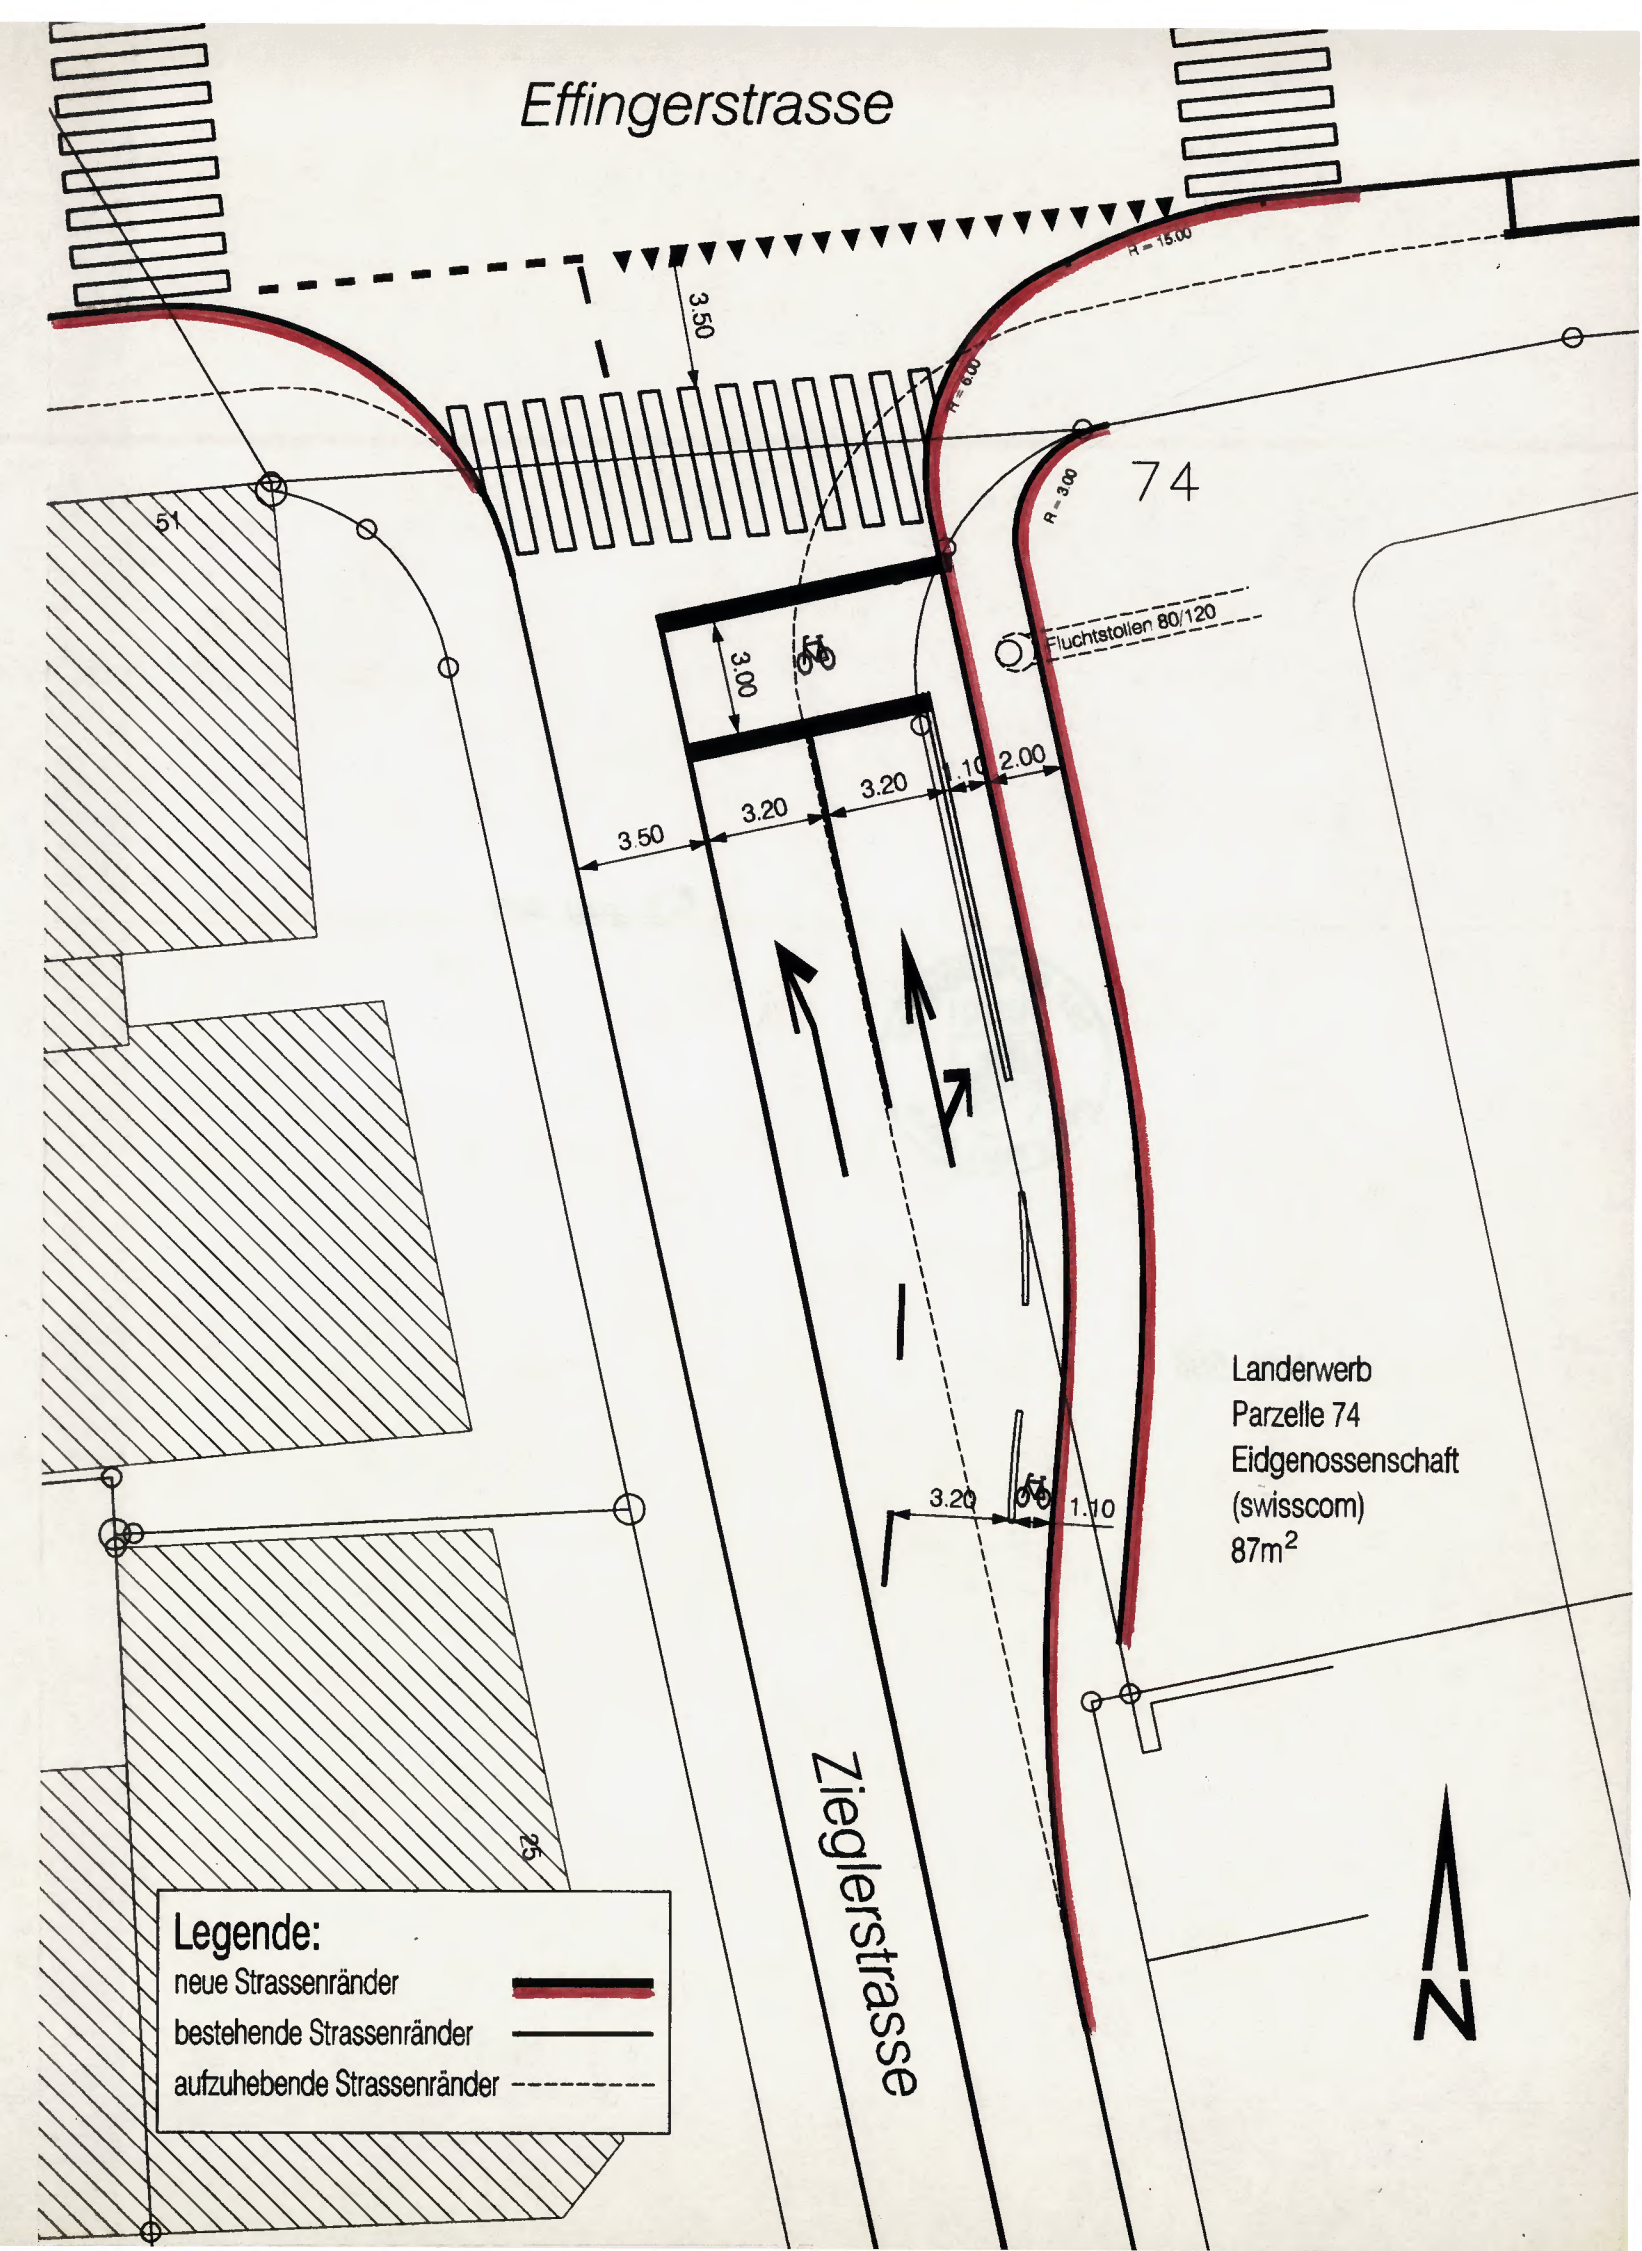

Landerwerb
Parzelle 74
Eidgenossenschaft
(swisscom)
87m²