

Genehmigungsvermerke

Mitwirkung: 5.11.1997 - 5.12.1997

Mitwirkungsbericht vom: 20.02.1998

Vorprüfungsbericht: 25.05.1998

Oeffentliche Auflage vom: 24.11.1998 bis 23.12.1998

Publikation im Stadtanzeiger am: 24.11.1998 und 10.12.1998

Anzahl Einsprachen: ---

Einspracheverhandlung: ---

Erledigte Einsprachen: ---

Unerledigte Einsprachen: ---

Rechtsverwahrungen: ---

Gemeinderatsbeschluss Nr. 0357 vom: 23.02.1999

Stadratsbeschluss vom: 08.04.1999

Beschlossen durch die Einwohnergemeinde am: 13.06.1999

Ja: 30'905

Nein: 6'533

Namens der Einwohnergemeinde - 8. April 1999
Der Stadtpräsident
Dr. Klaus Baumgartner

Die Stadtschreiberin
Irene Maeder van Stuijvenberg

Die Richtigkeit dieser Angaben bescheinigt

Bern, den - 8. April 1999

Die Stadtschreiberin

Genehmigt durch das kant. Amt für Gemeinden und Raumordnung

- 7. APR. 2000

Nutzungszonenplan

Hintere Länggasse


(Umzonung Freiflächen Hintere Länggasse)

1:2000

Bern, 24.09.1997

von der Kant. Bauinspektion
genehmigt 7.4.2000

Stadtplanungsamt Bern
Der Stadtplaner

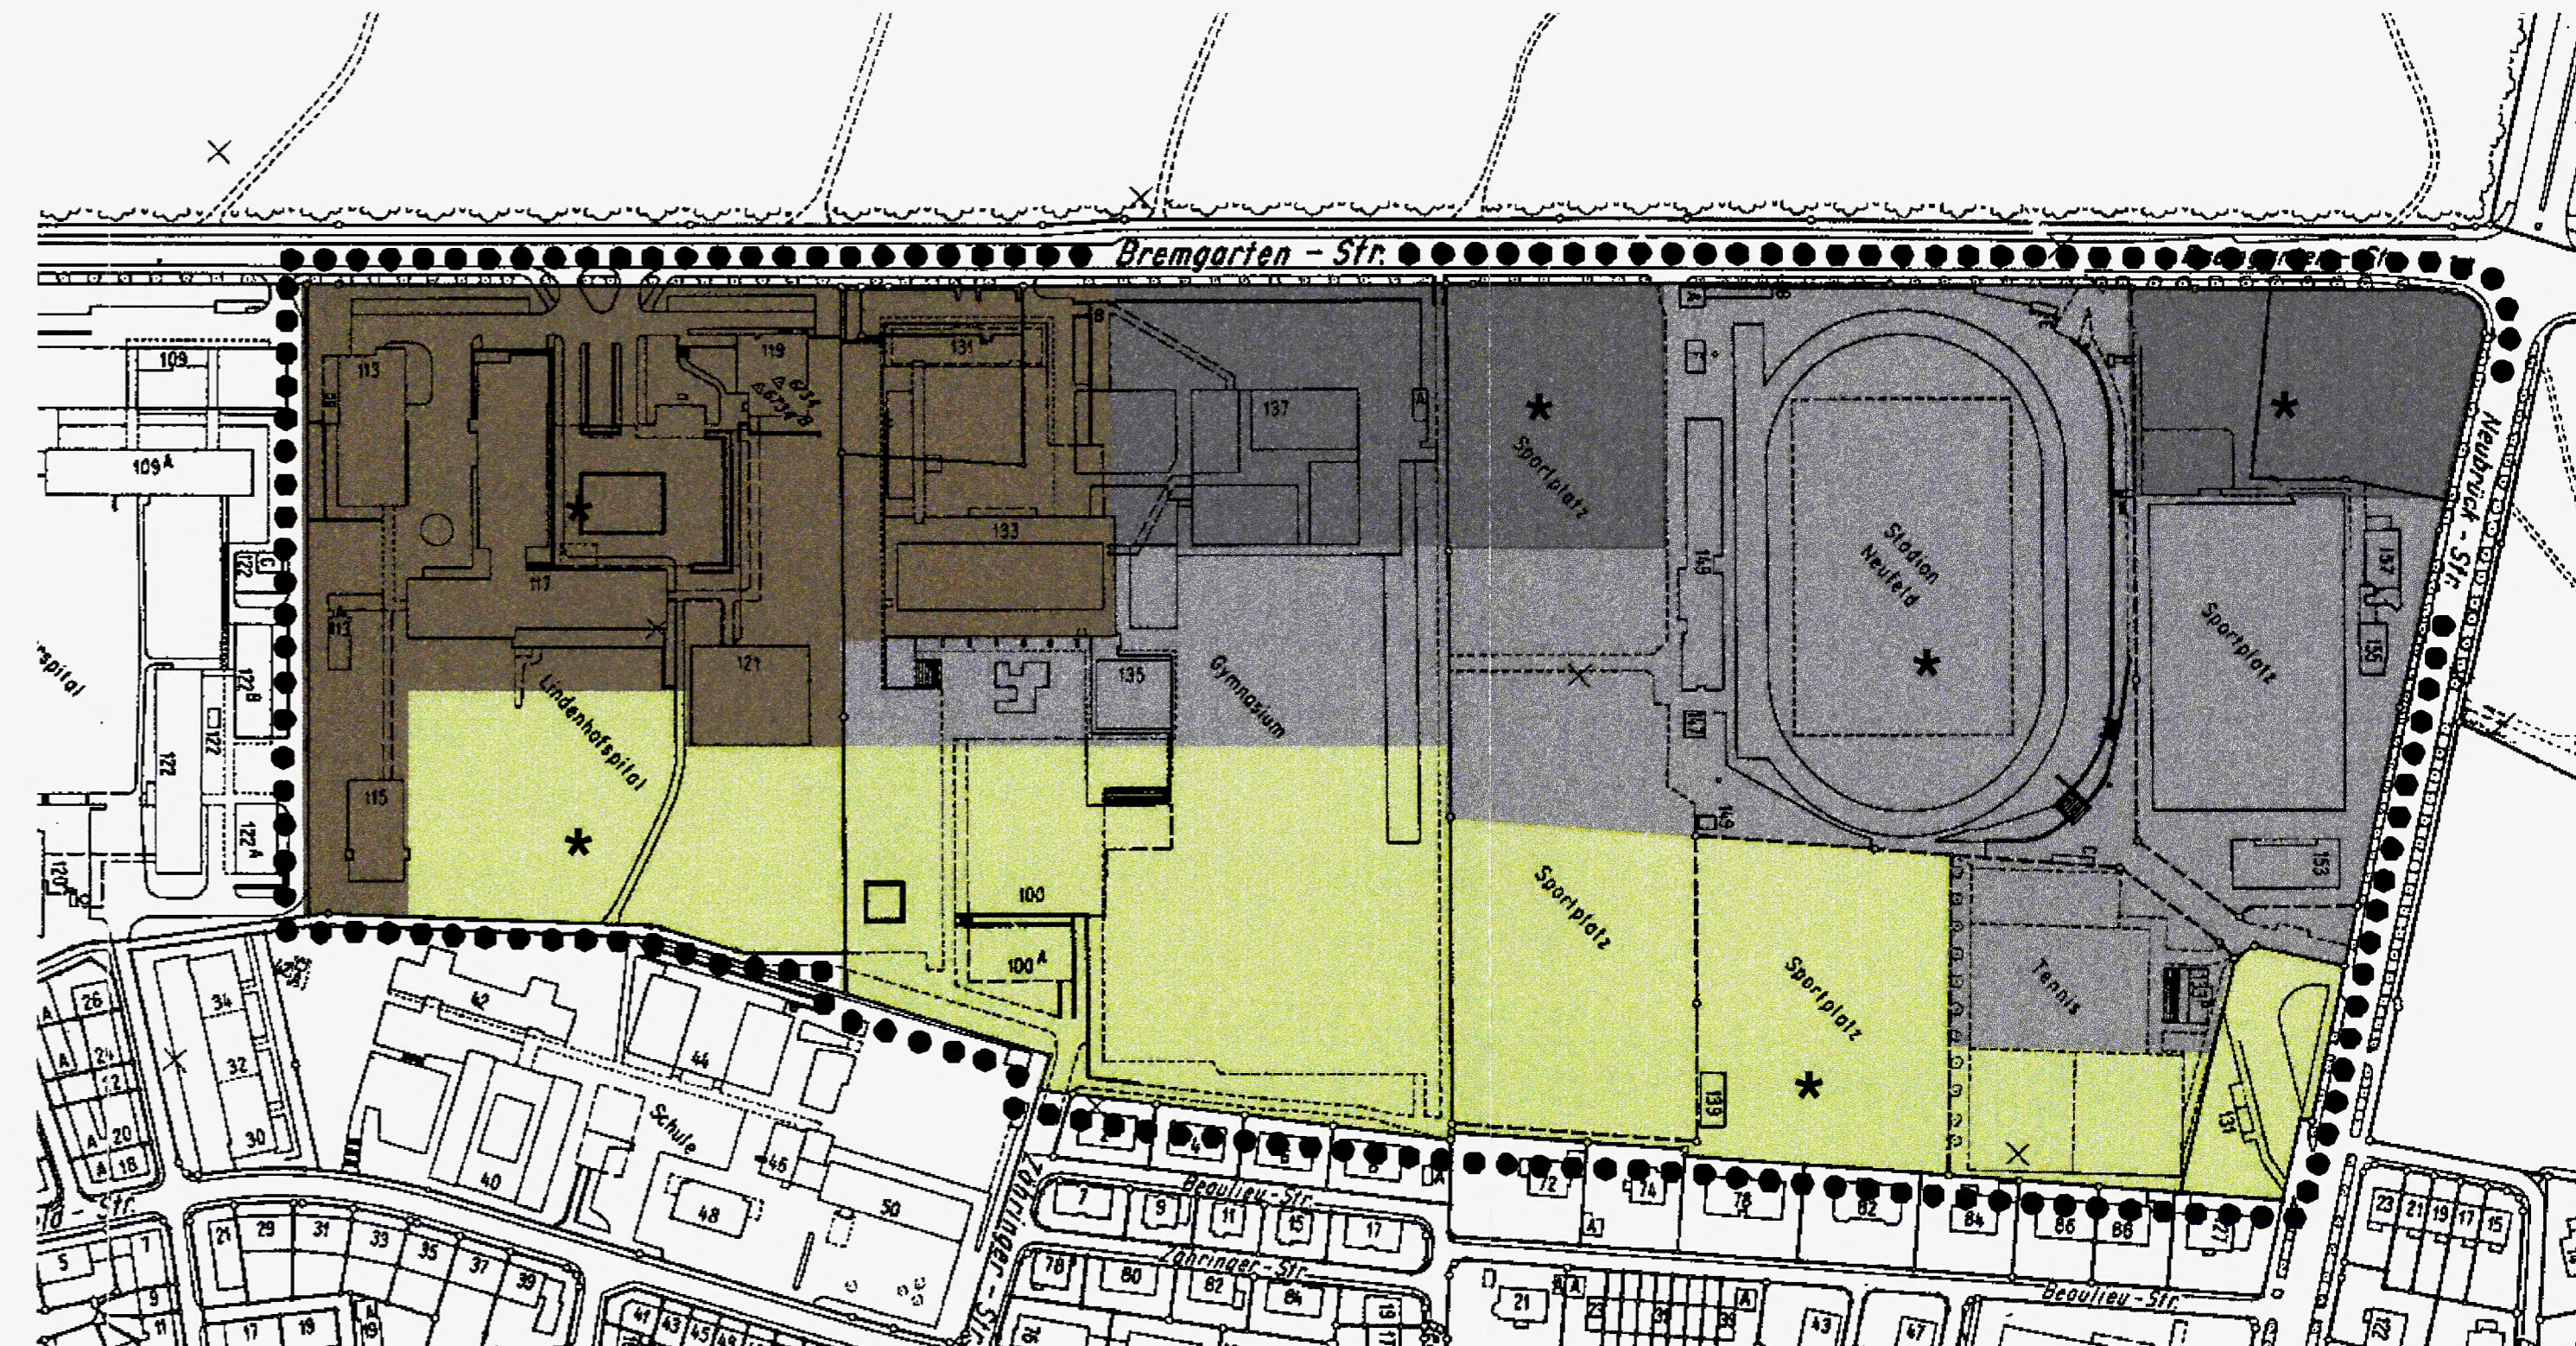

LEGENDE:

●●●●● Wirkungsbereich

Freifläche a Fa

Freifläche a* Fa*

Freifläche b Fb

Freifläche b* Fb*

Freifläche c Fc

Freifläche c* Fc*

Freifläche d Fd

Freifläche d* Fd*

Die Sonderbauvorschriften zum Baulinienplan Neufeld vom 1.11.1963 sind mit Ausnahme der Art. 3a / b / c (Gebäudehöhe) aufgehoben.

