


Öffentliche Auflage vom: 26. Juli - 24. August 2006
Publikation im Stadtanzeiger am: 26. Juli und 9. August 2006

Anzahl Einsprachen: 0
Erledigte Einsprachen: 0
Unerledigte Einsprachen: 0

BESCHLOSSEN DURCH DEN GEMEINDERAT AM: 18. OKT. 2006



Der Stadtpräsident
Alexander Tschäppät

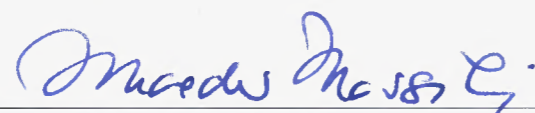

Die Stadtschreiberin
Irène Maeder Marsili

Die Richtigkeit dieser Angaben bescheinigt
Bern, den 18. OKT. 2006

Der Vizestadtschreiber
Dr. Jürg Wichtermann



GENEHMIGT DURCH DAS KANT. AMT FÜR GEMEINDEN UND RAUMORDNUNG 29. NOV. 2006



DAS IN-KRAFT-TRETEN WIRD DURCH DEN GEMEINDERAT BESTIMMT.

Geringfügige Änderung




Nutzungszoneplan Schwarztorstrasse 81 und 83

Die geringfügige Änderung beinhaltet:
- Abänderung des Nutzungszoneplans zur Quartier-
planung Mattenhof vom 20.02.1990



Plan Nr. 1377 / 1
Datum 15.06.2006
Massstab 1: 500


Der Stadtplaner
Christian Wiesmann

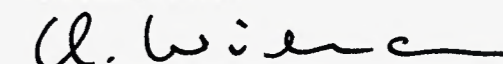

Format 84 / 30
Software Mac / Vector Works


KGL-Nr. 0019
Projektleitende JKr
Datei- Pfad K / SPA / Geschäfte / Projekte / KGL.mcd

Bisher

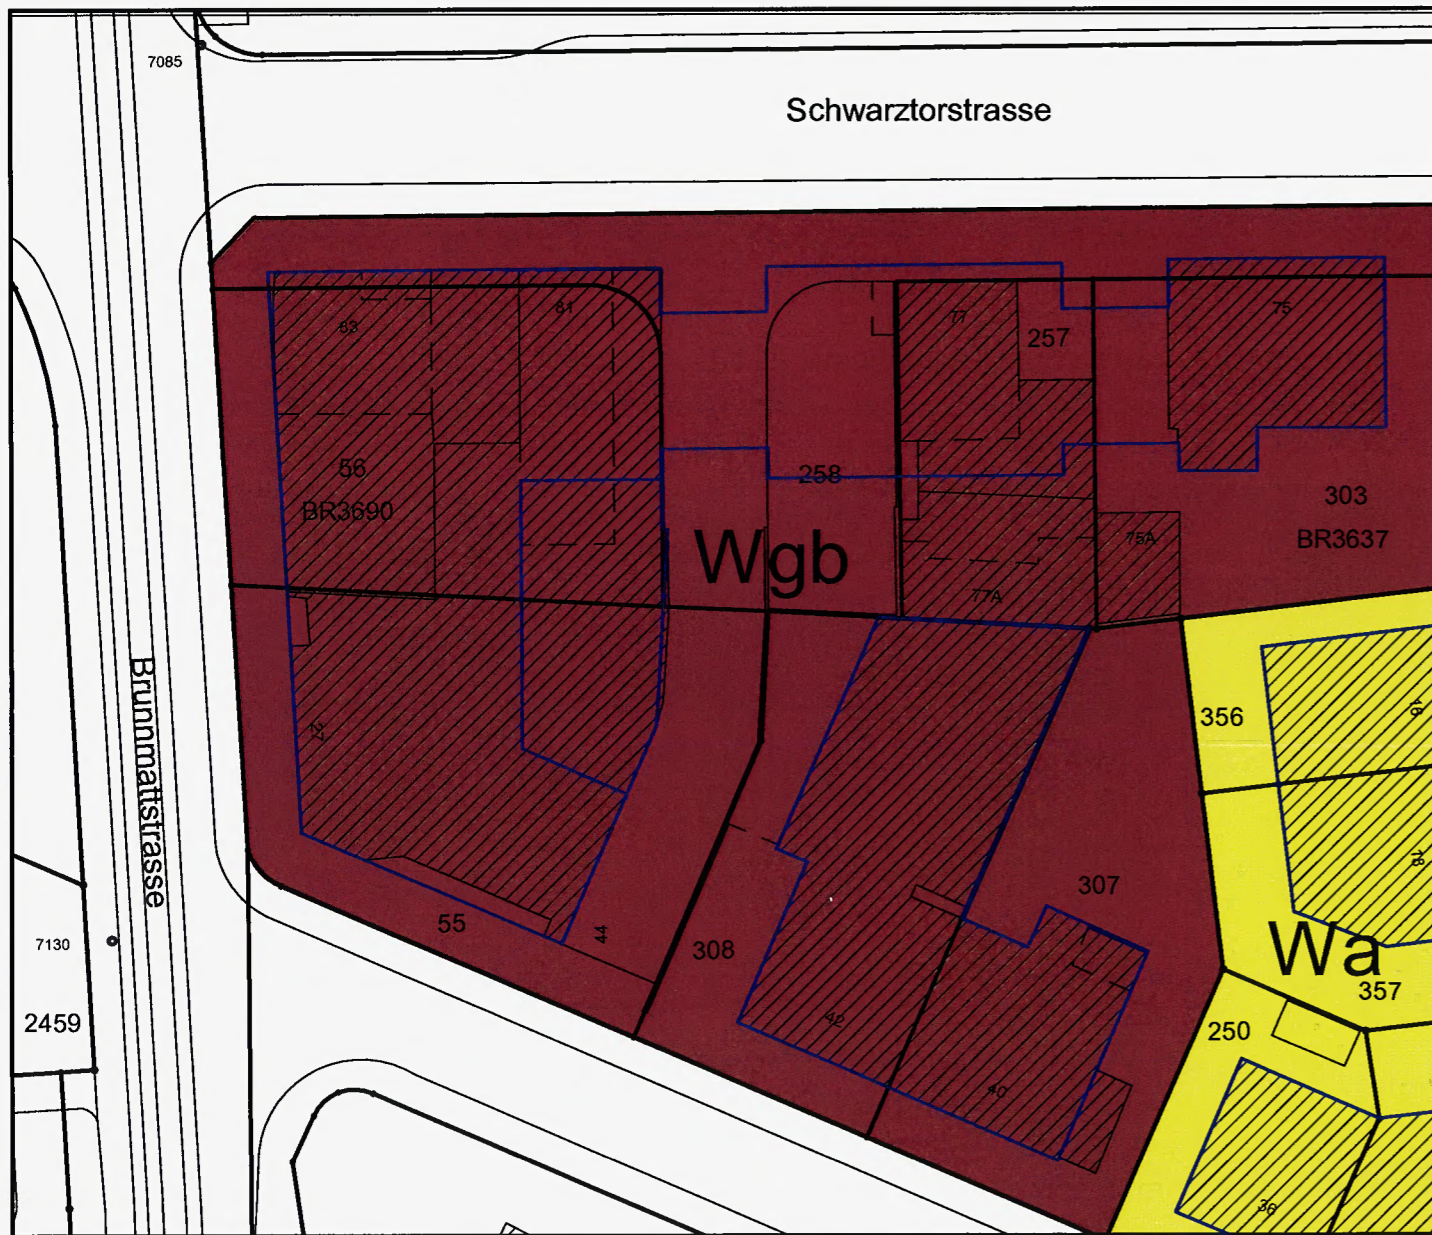

- Wohnzone gemischt Wgb nach BO.03
- Wohnzone Wa nach BO.03
- Baulinien

Neu

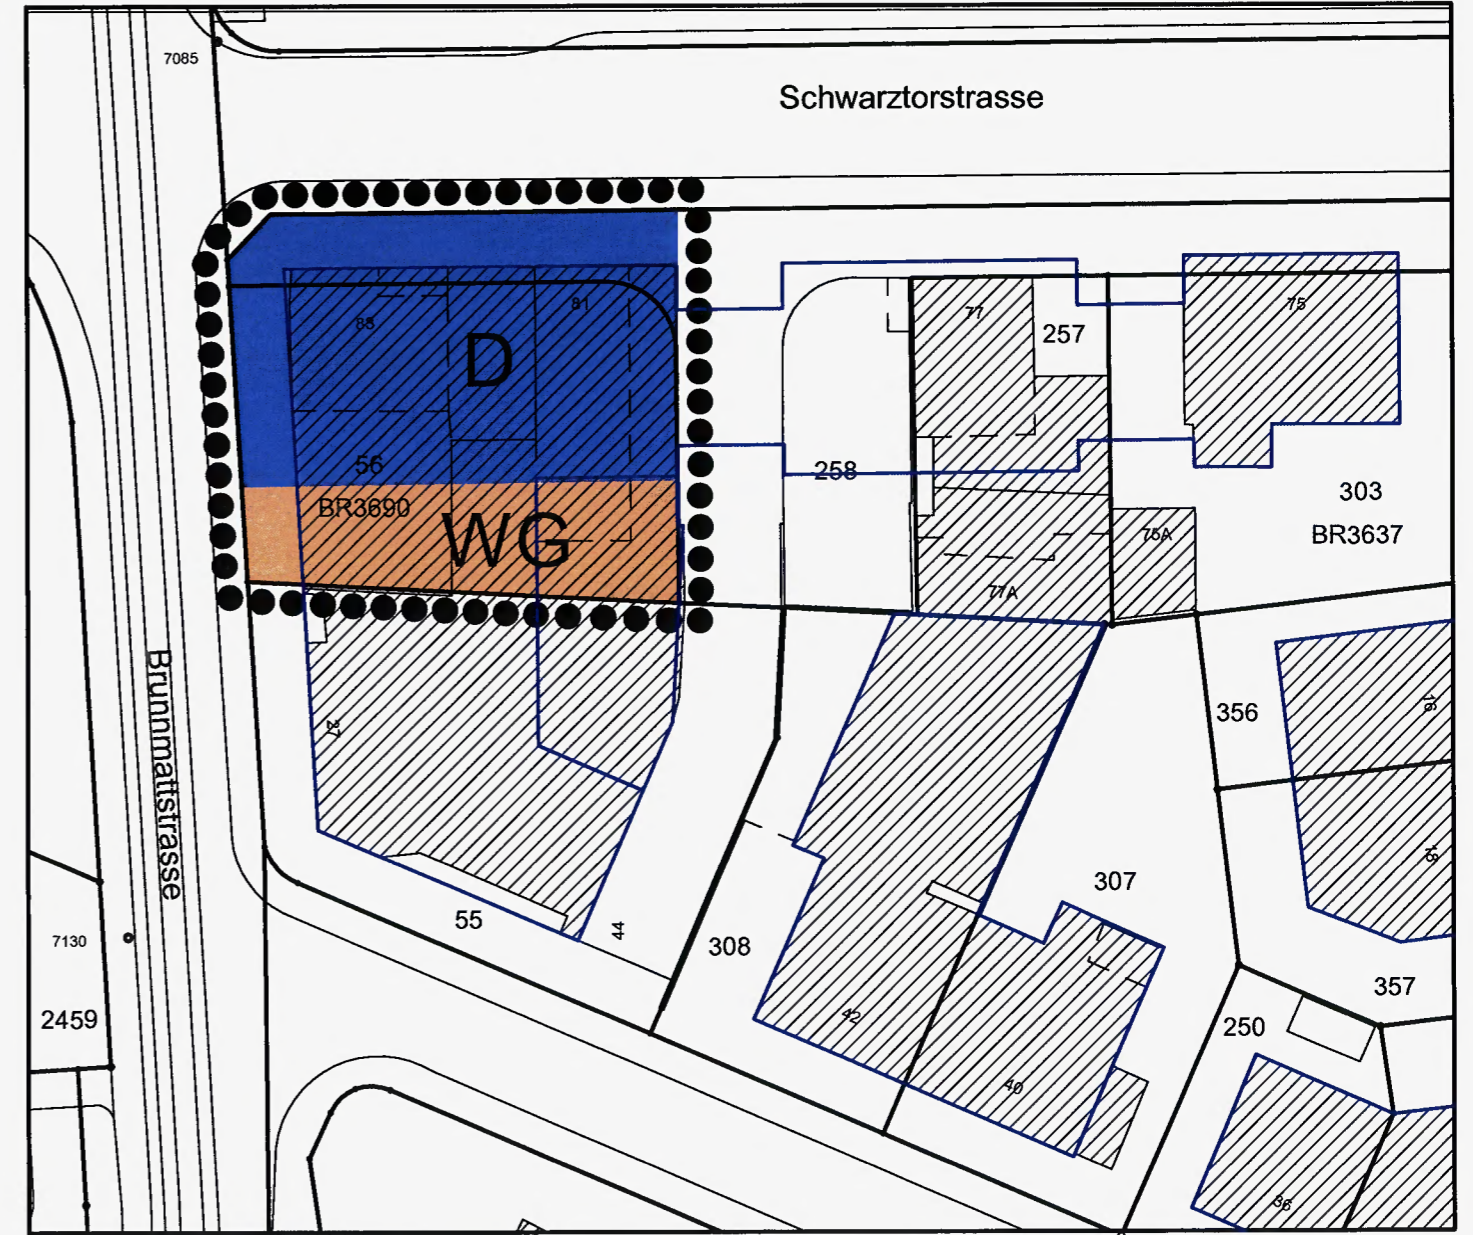

- Festlegungen:**
- Wirkungsbereich
 - Dienstleistungszone D nach BO.06
 - Wohnzone gemischt WG nach BO.06
- Hinweis:**
- Baulinien

