



Stadt Bern  
Präsidialdirektion  
Stadtplanungsamt

Archiv-Nr. 796

Geringfügige Änderung

Überbauungsordnung  
Bundesgasse 35



Die geringfügige Änderung beinhaltet


- Überbauungsplan
- Überbauungsvorschriften

Plan Nr. 1405/01  
Datum 23.07.2009  
Massstab 1:500

Der Stadtplaner  
Christian Wiesmann

*C. Wiesmann*

Format A3 doppelseitig  
Software VectorWorks  
Plangrundlagen © Vermessungsamt der Stadt Bern  
KGL-Nr. 1439  
Bearbeitung SPA ARU // MSJ /  
Datei- Pfad K:\Projekte SPA\1439...11439-Mobilier-UseO\_geringfMSB-23072009.wxw

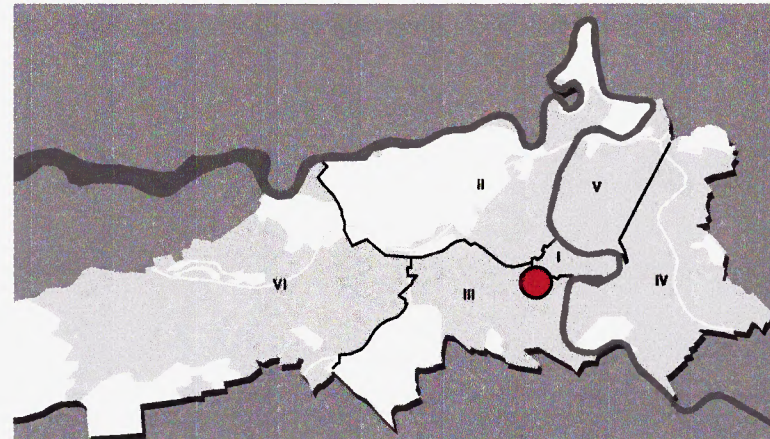

**Genehmigungsvermerke**

Änderung gemäss Art. 122 Abs. 6 BauV

Öffentliche Auflage vom: 24. September bis 23. Oktober 2009  
Publikation im Anzeiger Region Bern am: 23. September 2009 und 02. Oktober 2009

Anzahl Einsprachen: 0  
Erledigte Einsprachen: --  
Unerledigte Einsprachen: --

BESCHLOSSEN DURCH DEN GEMEINDERAT AM: 04. November 2009

Namens der Stadt Bern:

Der Stadtpräsident  
Alexander Tschäppät

*A. Tschäppät*

Die Richtigkeit dieser Angaben bescheinigt

Bern, den 4. NOV. 2009

Die Vizestadtschreiberin  
Christa Hostettler

*C. Hostettler*

GENEHMIGT DURCH DAS KANTONALE AMT FÜR GEMEINDEN UND RAUMORDNUNG.

03.11.2009

*B. Wiedner*

Stadt Bern

Stadtplanungsamt  
Zieglerstrasse 62  
Postfach 3001 Bern

T 031 321 70 10  
F 031 321 70 30  
E stadplanungsamt@bern.ch  
www.bern.ch

DAS INKRAFTTRETEN WIRD DURCH DEN GEMEINDERAT BESTIMMT.

**Festlegungen**

• • • Wirkungsbereich

Maximale Gebäudehöhe:  
Alt: 18 Meter  
Neu: 21 Meter

Das maximale Nutzungsmass  
wird auf 37'500m<sup>2</sup> BGF begrenzt.

