










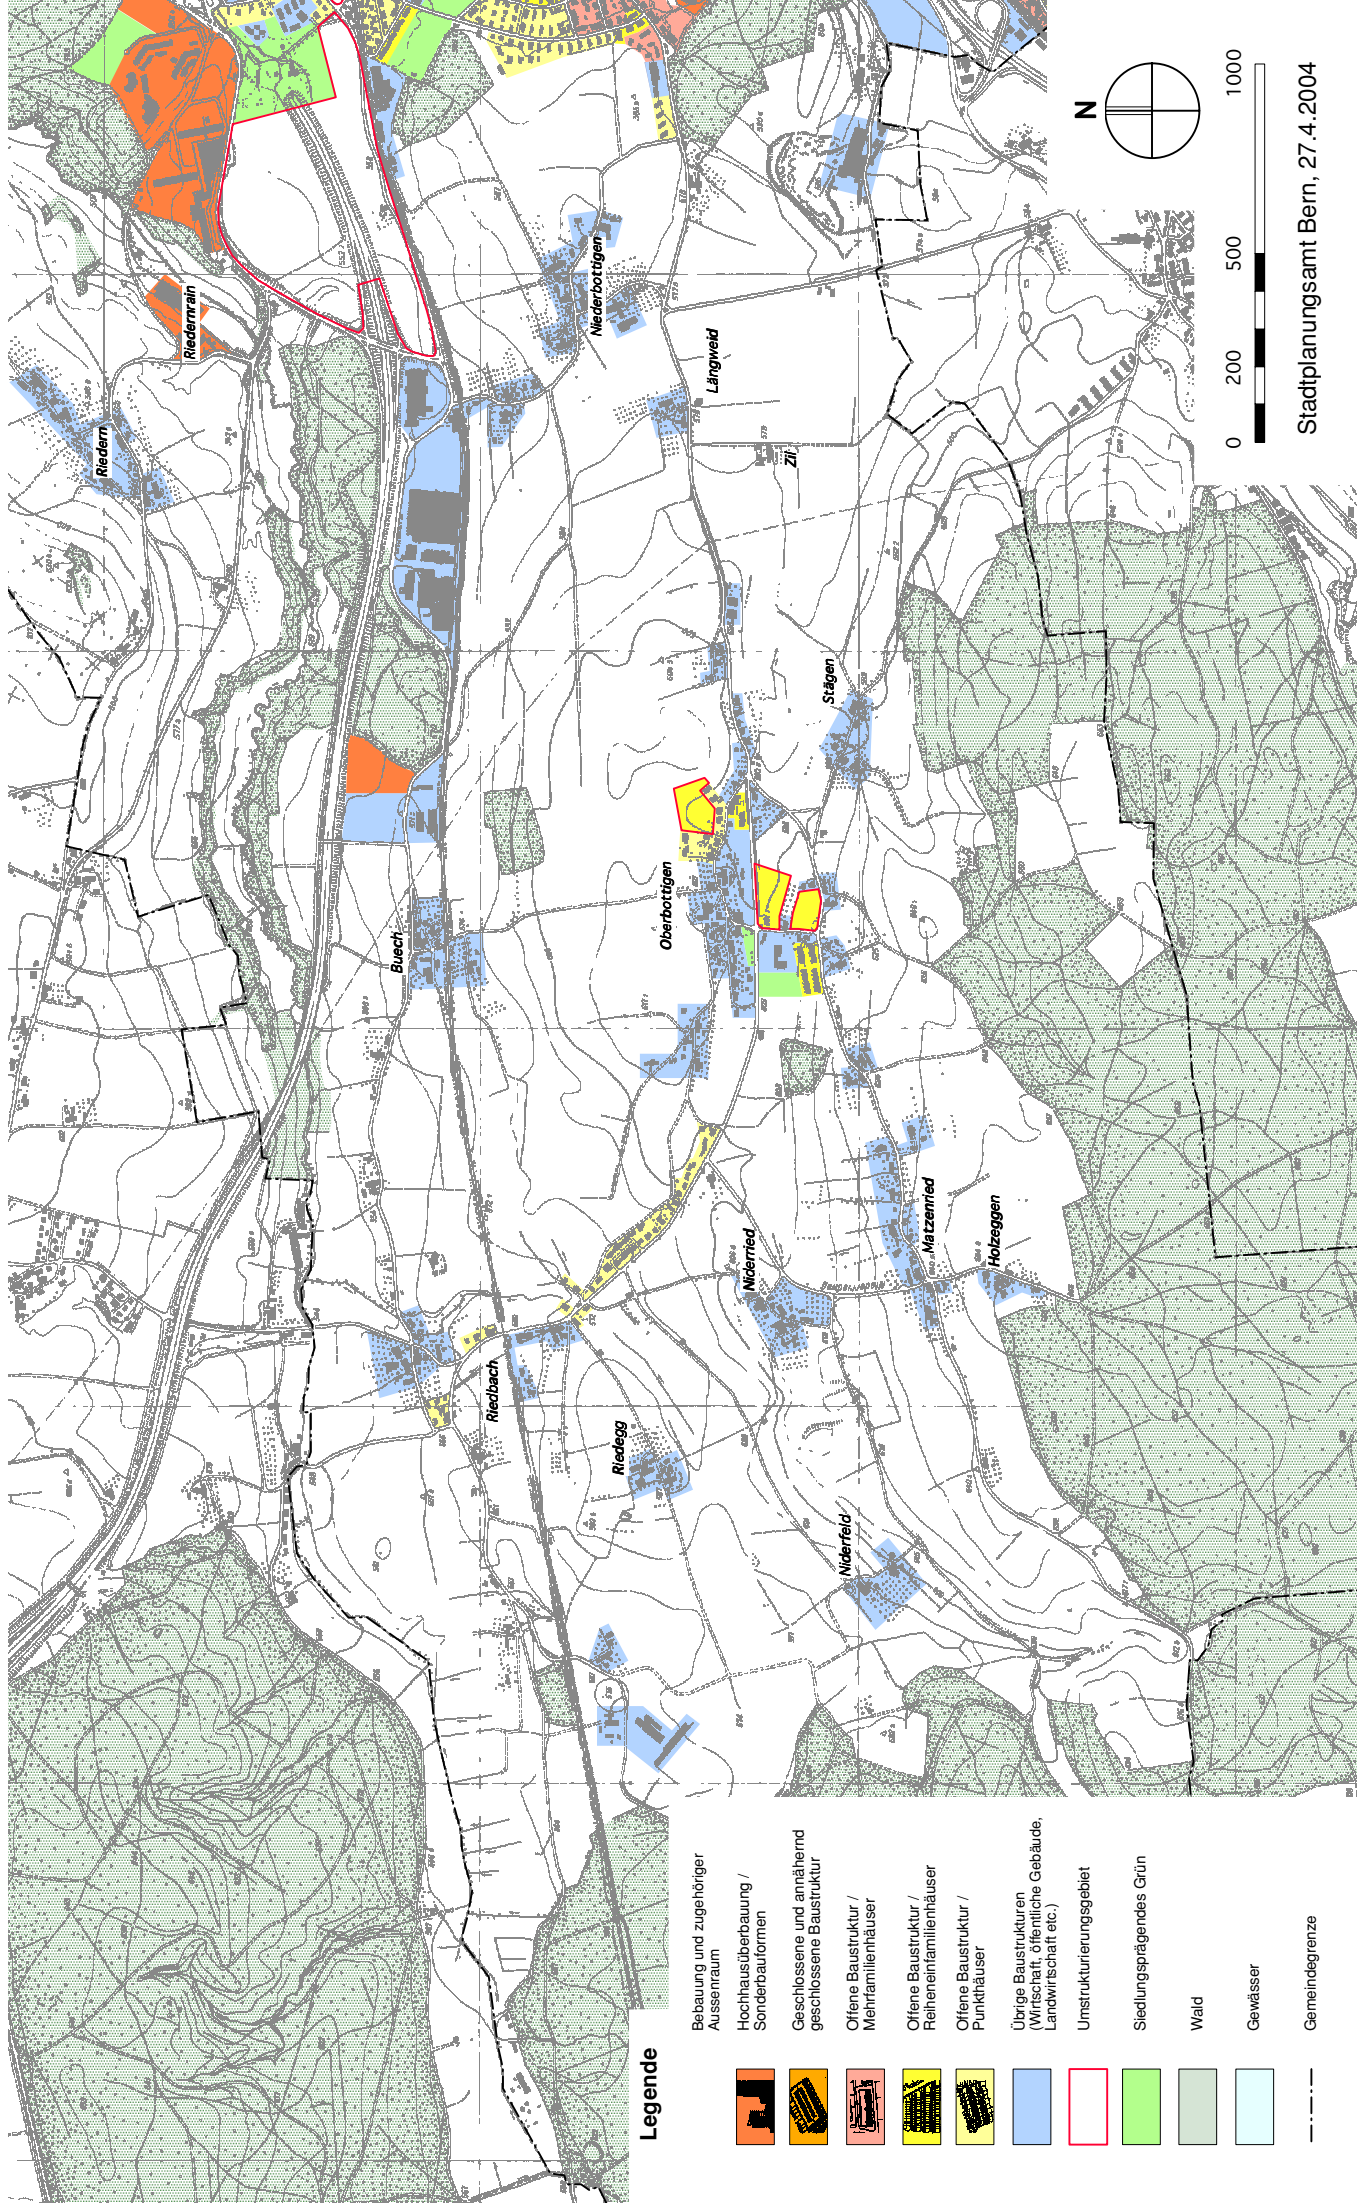



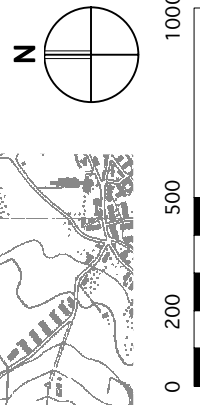
Quartierplanung Stadtteil VI (Bümpliz/Bethlehem/Bottigen/Riedbach)

Bebauungskonzept



Legende

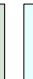-  Bebauung und zugehöriger Aussenraum
-  Hochhausüberbauung / Sonderbauformen
-  Geschlossene und annähernd geschlossene Baustruktur
-  Offene Baustruktur / Mehrfamilienhäuser
-  Offene Baustruktur / Reiheneinfamilienhäuser
-  Offene Baustruktur / Punkthäuser
-  Übrige Baustrukturen (Wirtschaft, öffentliche Gebäude, Landwirtschaft etc.)
-  Umstrukturierungsgebiet
-  Siedlungspägendes Grün
-  Wald
-  Gewässer
-  Gemeindegrenze



Stadtplanungsamt Bern, 27.4.2004