


# Quartierplanung Stadtteil VI (Bümpliz/Bethlehem/Bottigen/Riedbach)

## Handlungsbedarf und Massnahmen

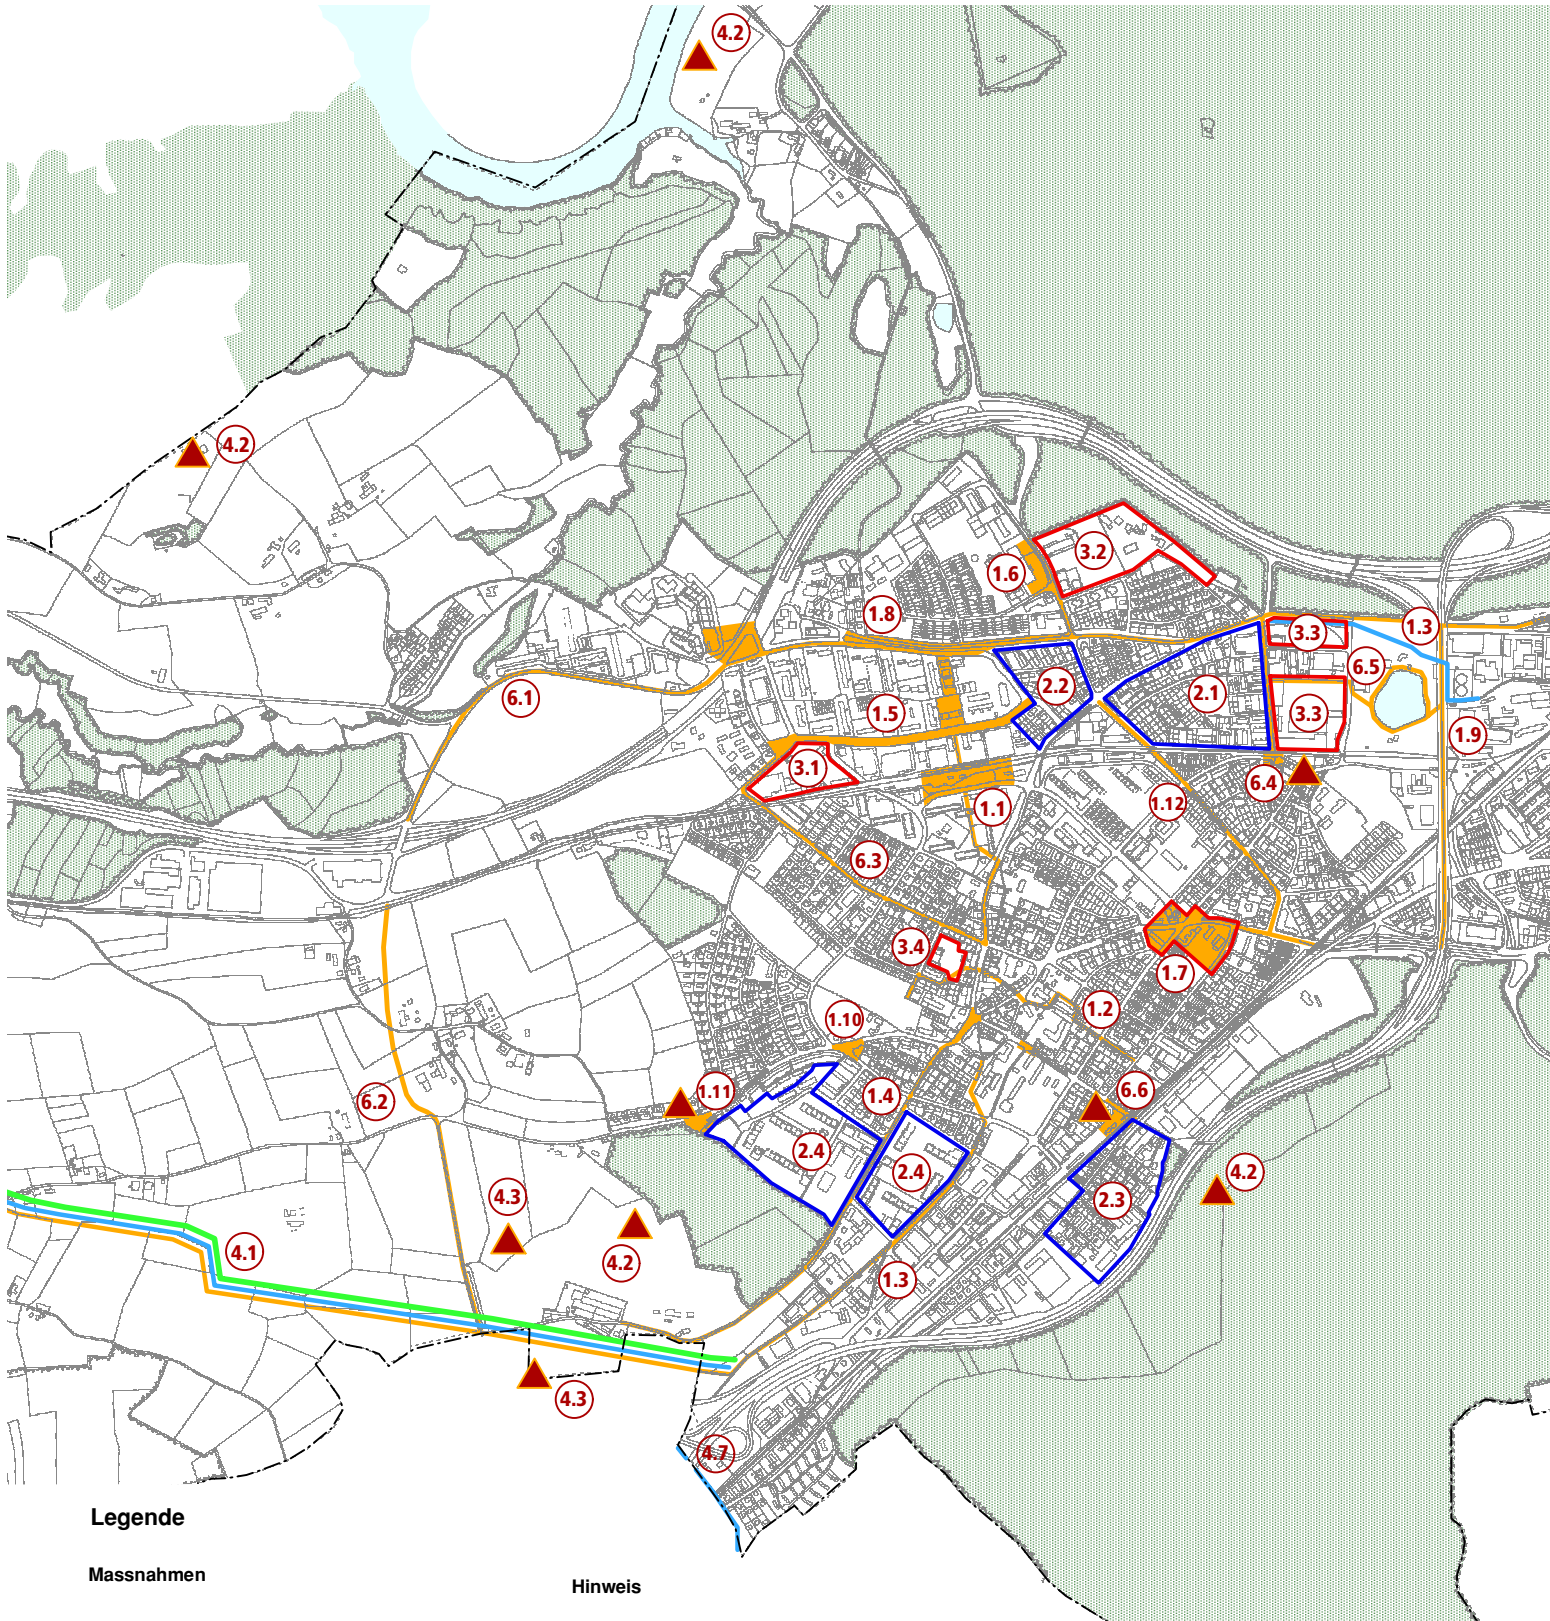


### Legende

#### Massnahmen

- Planungs- und baurechtliche Anpassung
- Neugestaltung des öffentlichen- und öffentlich zugänglichen privaten Raums
- Landschaftsgestaltung- und ökologische Aufwertung
- Ergänzung des Zentrums und der Ausstattung
- Verbesserung des Wohnumfelds

#### Hinweis

- Bach
- Massnahmen
- Wald
- Gewässer
- Gemeindegrenze

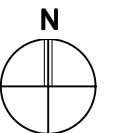

0 200 500 1000