




Quartierplanung Stadtteil VI (Bümpliz/Bethlehem/Bottigen/Riedbach)

Landschafts- und Naturraumkonzept

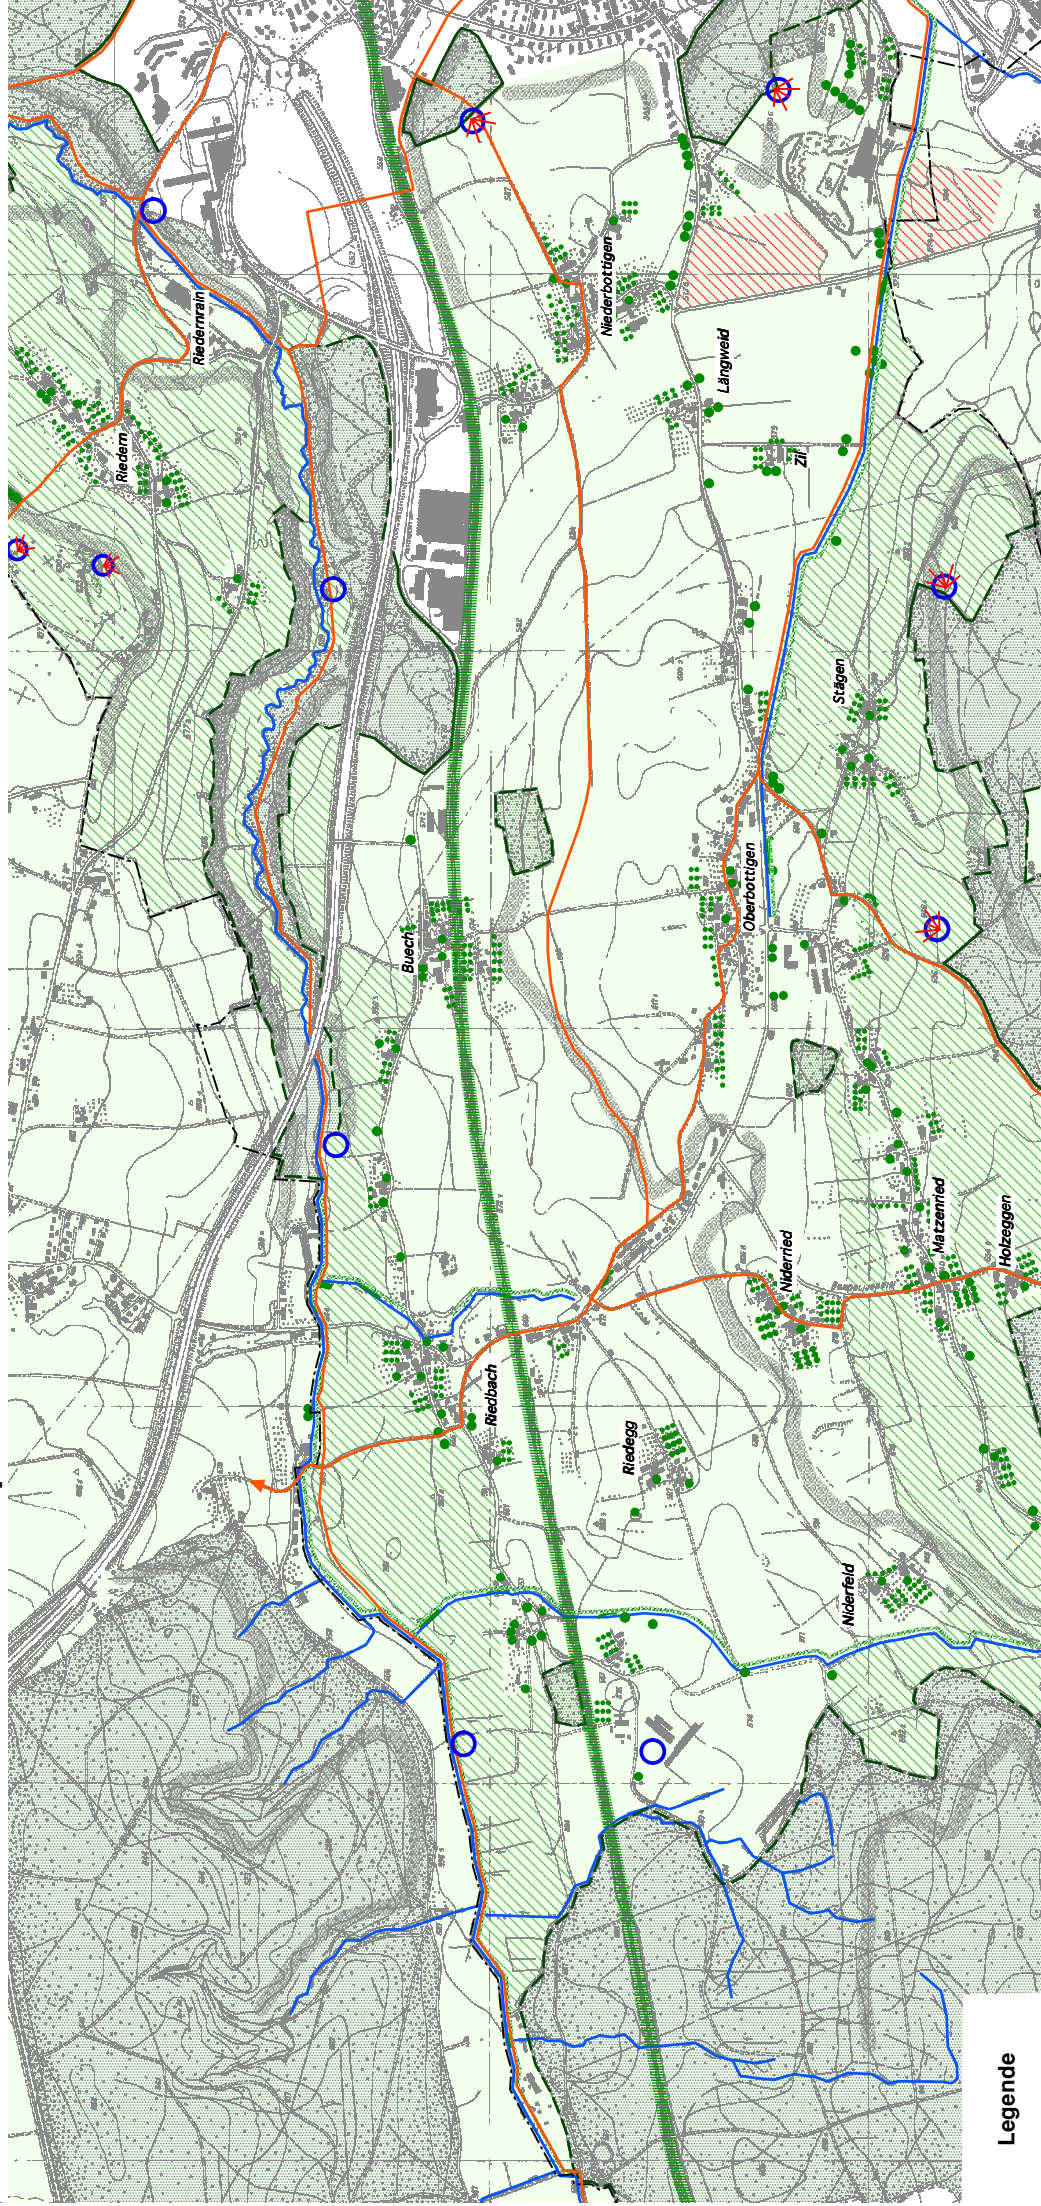

Legende

	Ausgeprägte Topographie / Landschaftsraum		Markanter Einzelbaum / Hochstamm Obstgarten		Landschaftsschutzwürdiges Gebiet		Hinweis
	Erholungsverbindung		Waldrand mit klarer räumlicher Begrenzung		Offener Bach		Wald
	Erholungsstützpunkt / Rasplatz		Gestufter Waldrand		Landschaftsgestaltung im Zusammenhang mit intensiver Naherholung		Gewässer
	Ausblick / Sichtverbindung		Grossflächiger Landschaftsraum		Gemeindegrenze		
	Gehölz		Bahnboschung				

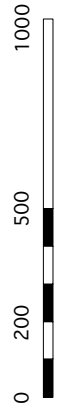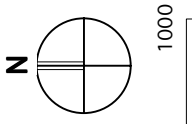

Stadtgärtnerei Bern
Stadtplanungsamt Bern, 27.4.2004