


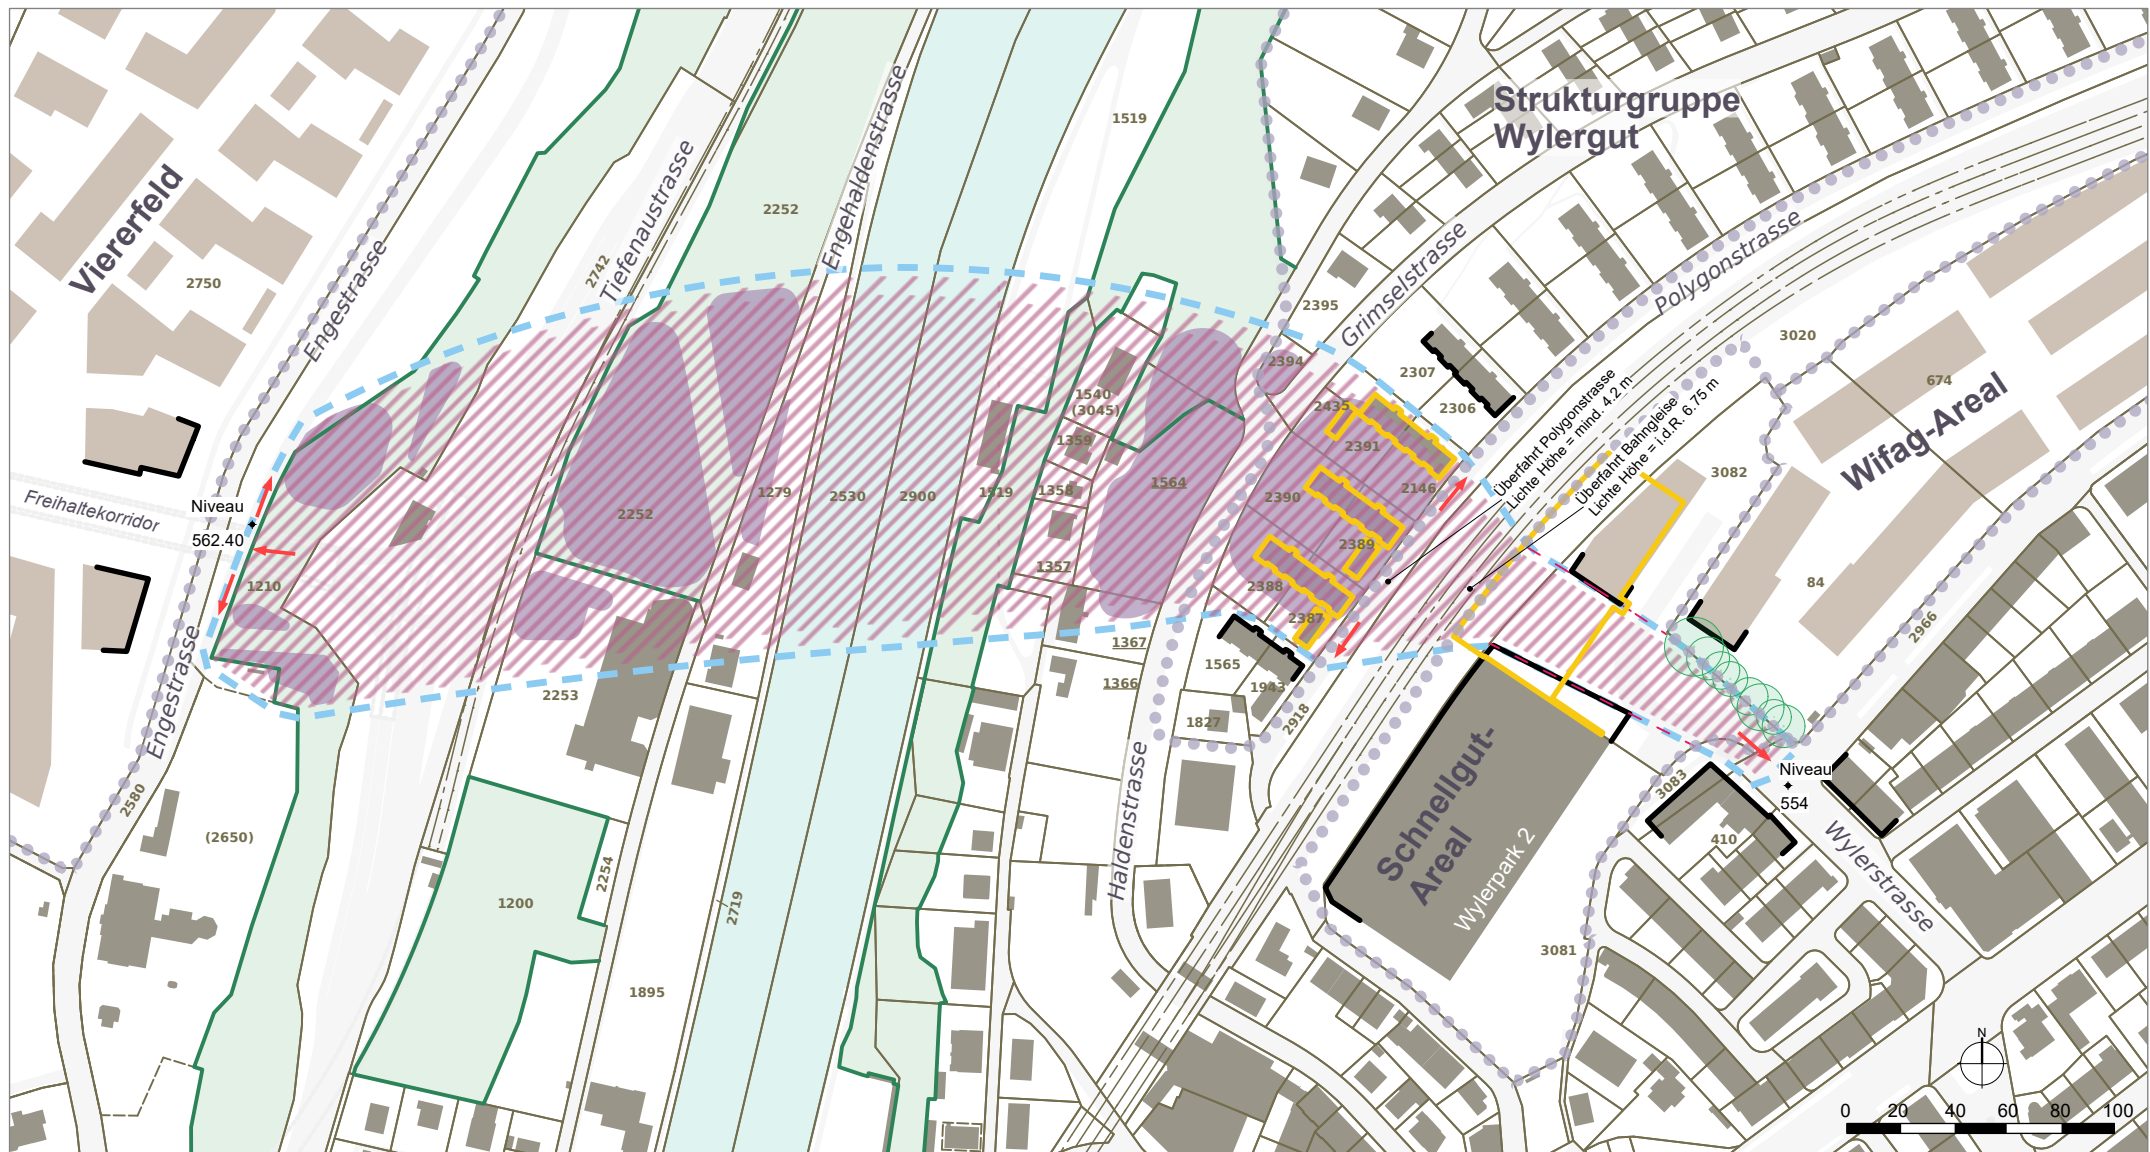

Legende Masterplan

- | | | | |
|--|---|--|--|
| | Möglichkeitsraum FVV | | Interessenlinie Stadt |
| | Betroffene Gebäude (je nach Brückenführung) / Abbruch Wylerpark 1 | | Baulinie (3.60 m Abstand zum Möglichkeitsraum FVV) |
| | Möglichkeitsraum Auflager | | Baum bestehend |
| | Mögliche Anknüpfung Strassennetz | | Wald |
| | Mögliche Gebäude / Baubereiche Arealentwicklungen | | Waldgrenze |
| | Gebäude bestehend | | Strasse, Bahn bestehend |
| | Wichtige raumbildende Kanten | | Gewässer |
| | Areal / Strukturgruppe | | |

Masterplan Fuss- und Veloverbindung Breitenrain - Länggasse

Erstellt von: ADI
Datum: April 2022

Datei: 4144_FVV_Masterplan_ADI_20221207
Quelle: @Geodaten Stadt Bern



Stadt Bern
Präsidialdirektion
Stadtplanungsamt