Gleisersatz Brunnhof - Fischermätteli
Projektierungskredit
Übersicht 1:5'000

Tiefbauamt
Stadt Bern
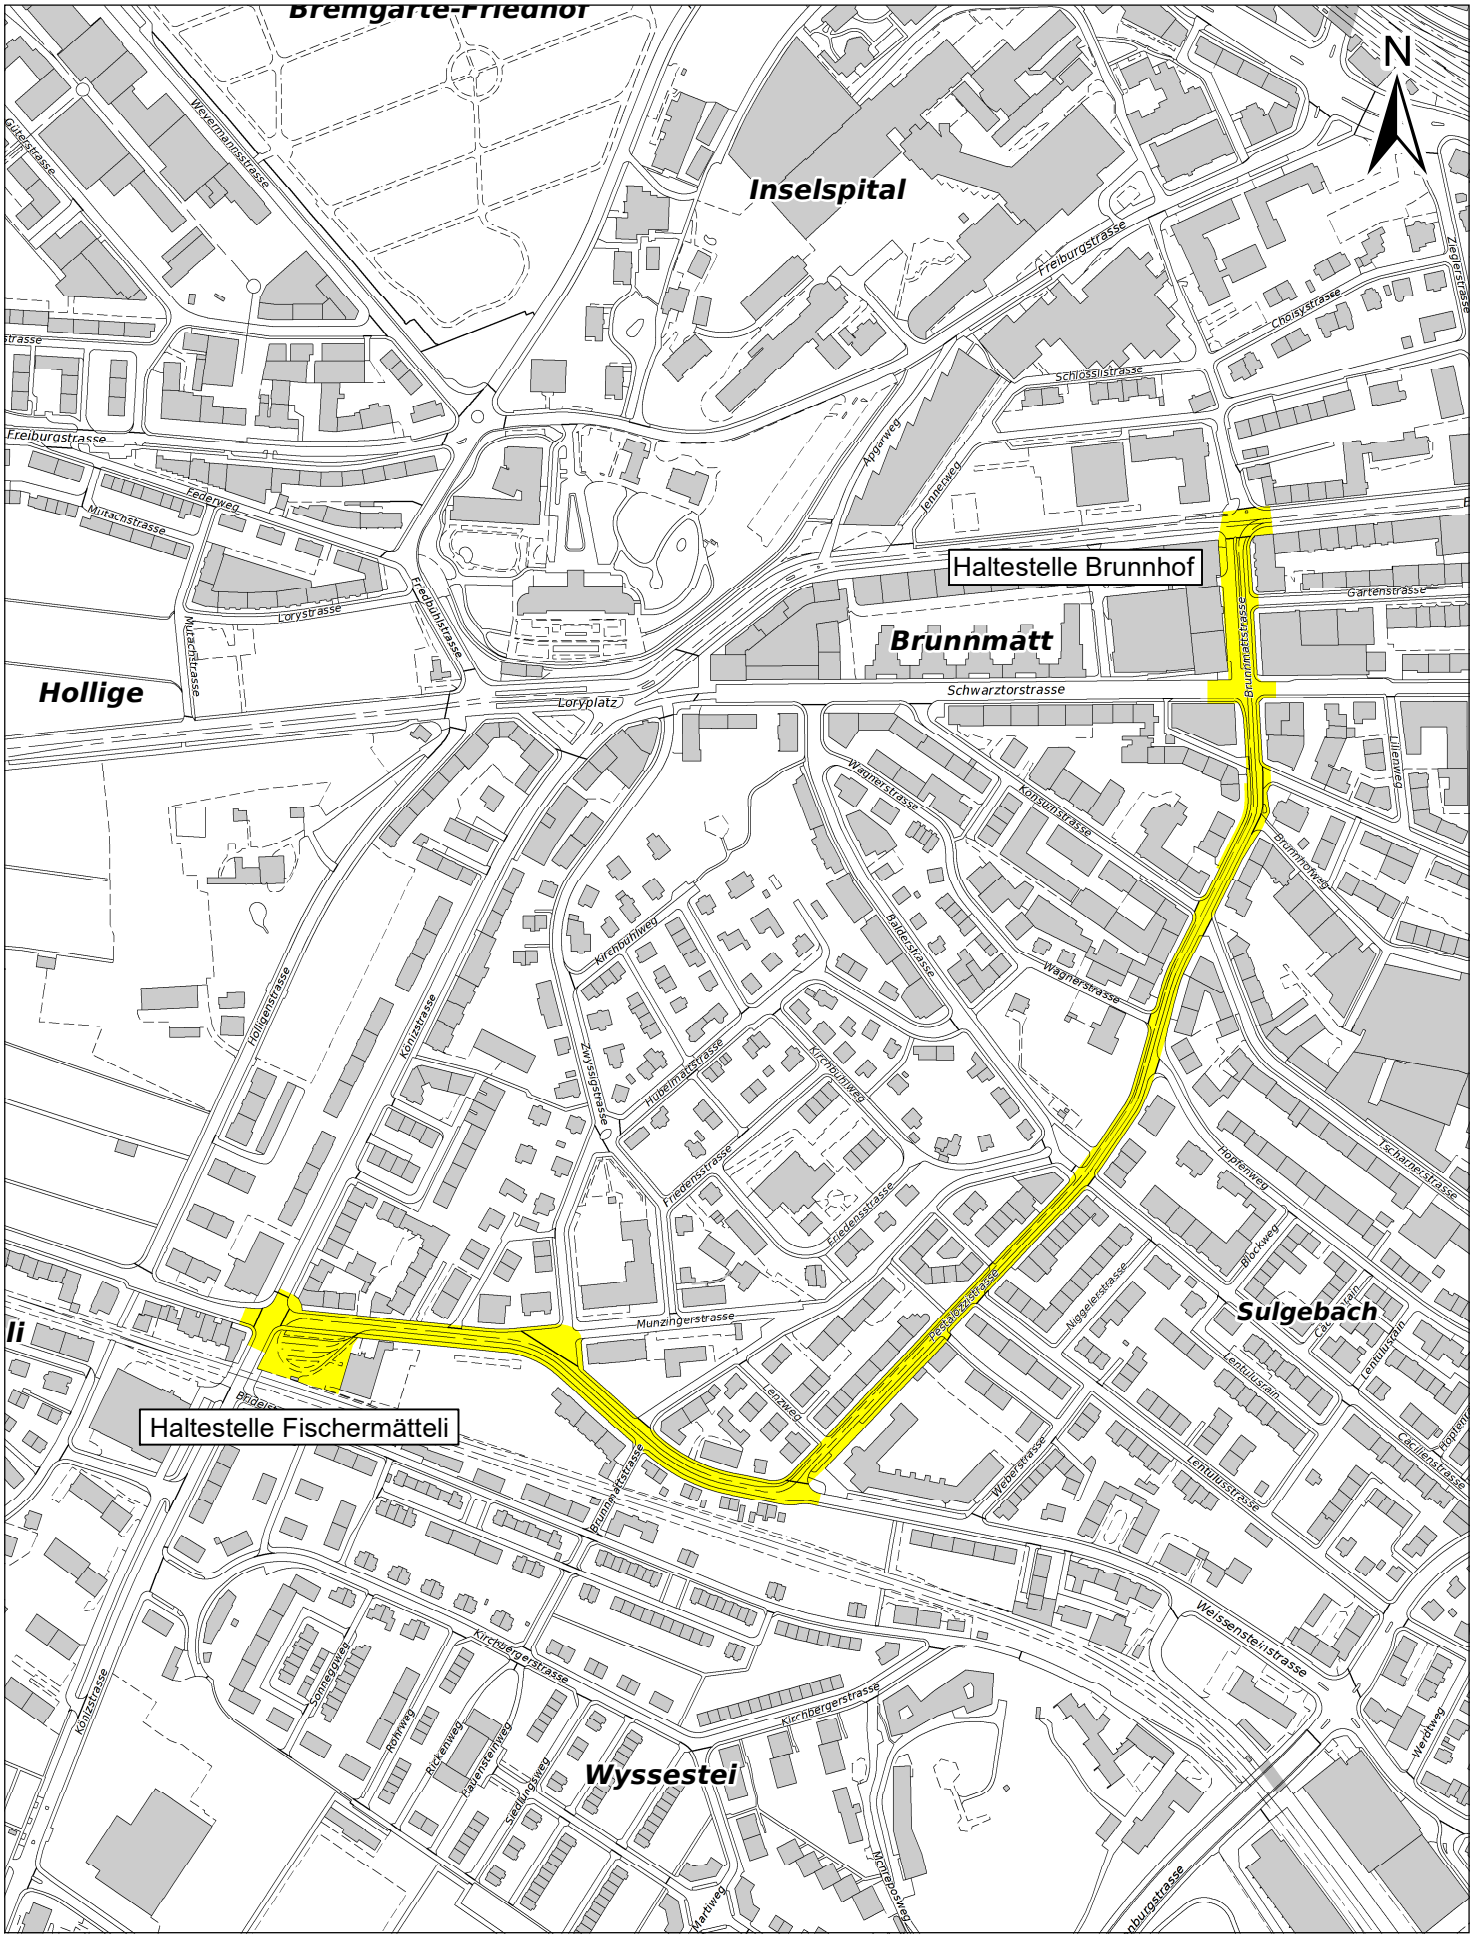
17.07.2017