



Wettbewerbsergebnis 50m-Schwimhalle

Medienkonferenz

Montag, 25. Juni 2018



Begrüssung

Walter Langenegger, Leiter Informationsdienst

Referenten

- Stadtpräsident Alec von Graffenried
- Gemeinderätin Franziska Teuscher, Direktorin für Bildung, Soziales und Sport
- Thomas Pfluger, Stadtbaumeister
- Christian Bigler, Leiter Sportamt

Stadtpräsident Alec von Graffenried








Gemeinderätin Franziska Teuscher, Direktorin für Bildung, Soziales und Sport





Thomas Pfluger, Stadtbaumeister

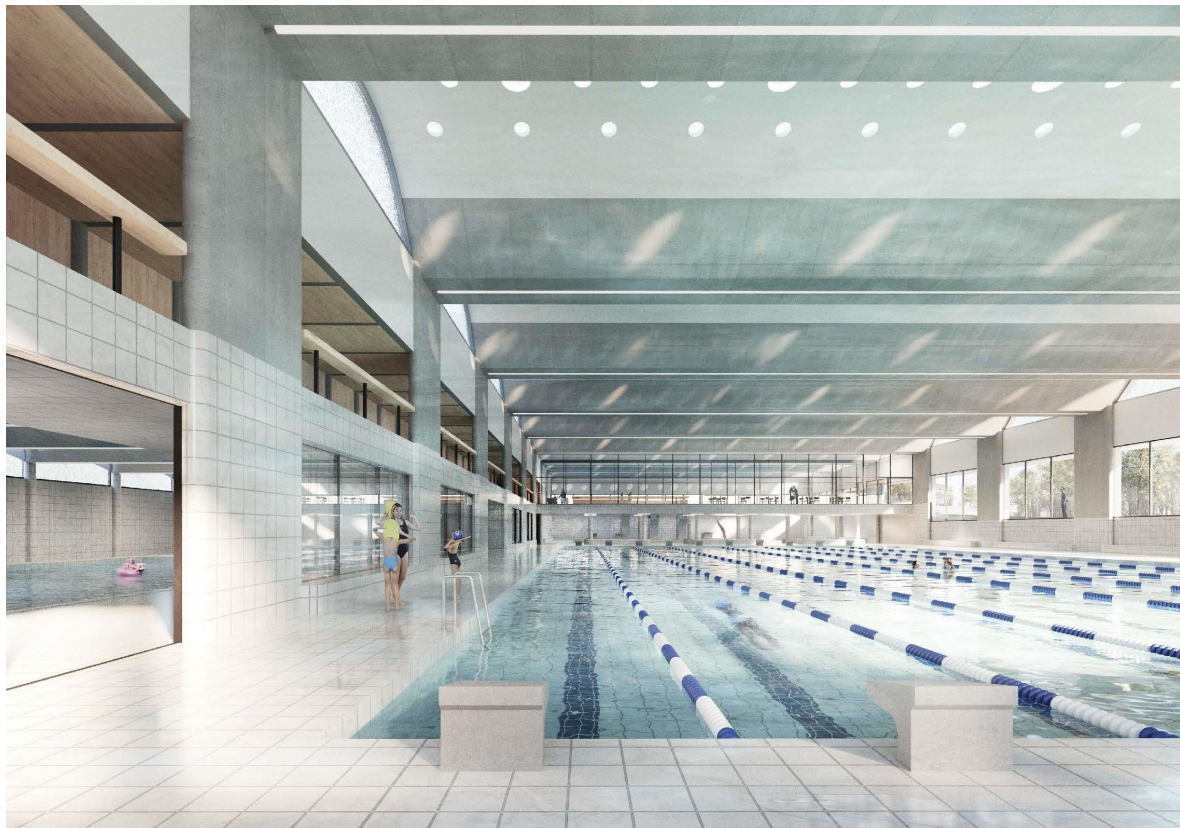

Wettbewerbsverfahren

- Projektwettbewerb für Generalplanerteams im selektiven Verfahren
- 15 Eingaben
- 6 prämierte Projekte

2. Rang: PROMENADE Team Mischa Badertscher AG, Zürich

3. Rang: Reigen Team BS+EMI Architektenpartner AG, Zürich

4. Rang: NEMO Team Raumbureau GmbH, Zürich

5. Rang 4: Stiller Team Boltshauser Architekten, Zürich


6. Rang: Kano Team Markus Schietsch Architekten GmbH, Zürich


Siegerprojekt


1. Rang «goccia»


Armon Semadeni Architekten GmbH aus Zürich




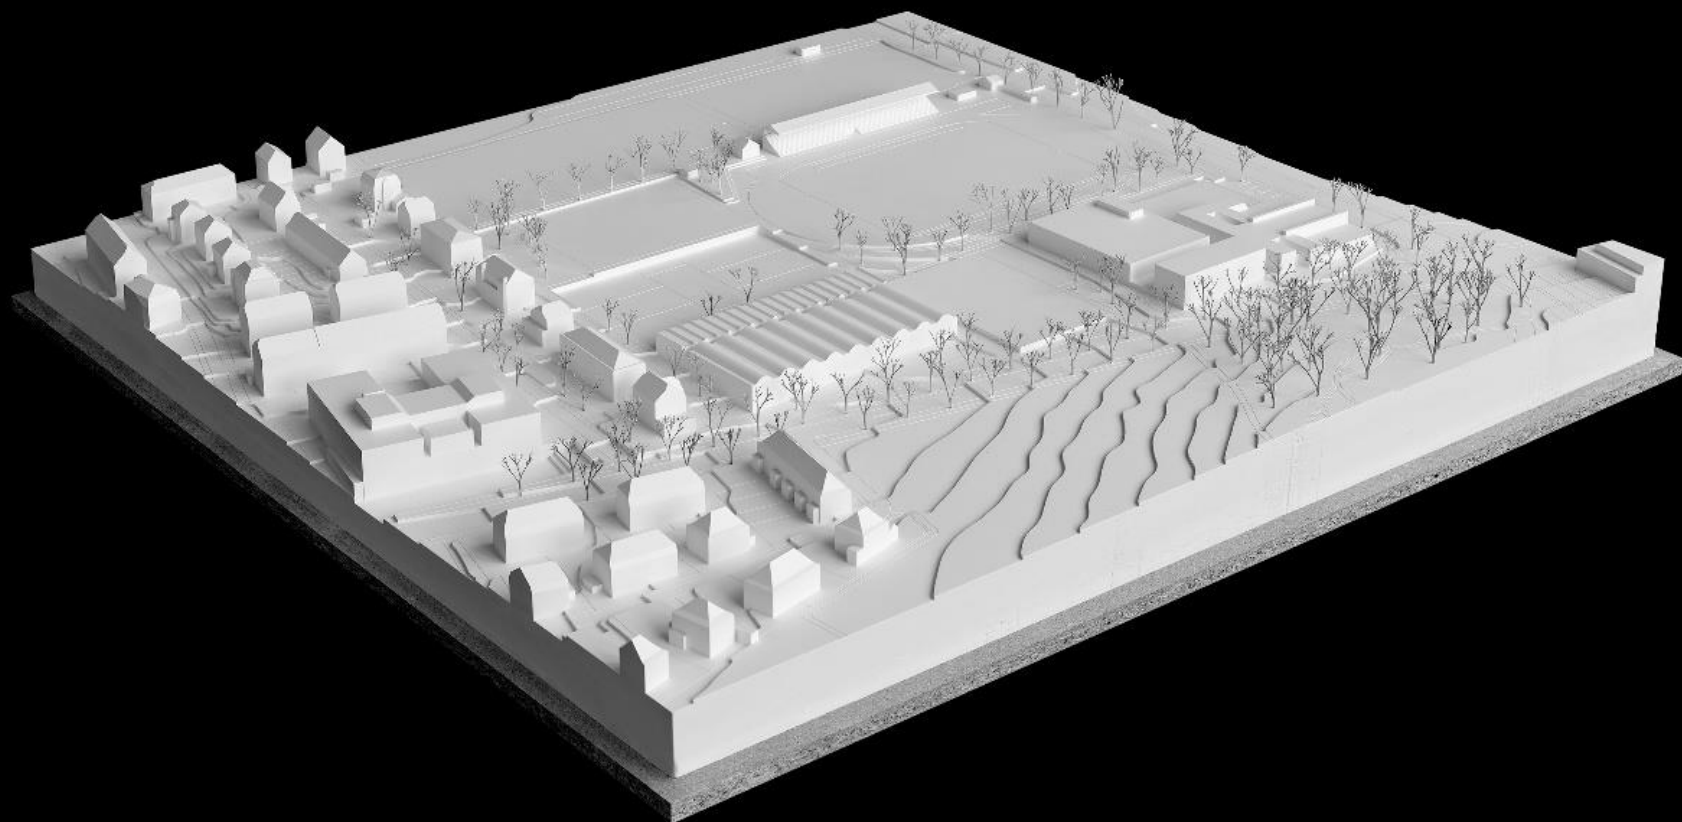

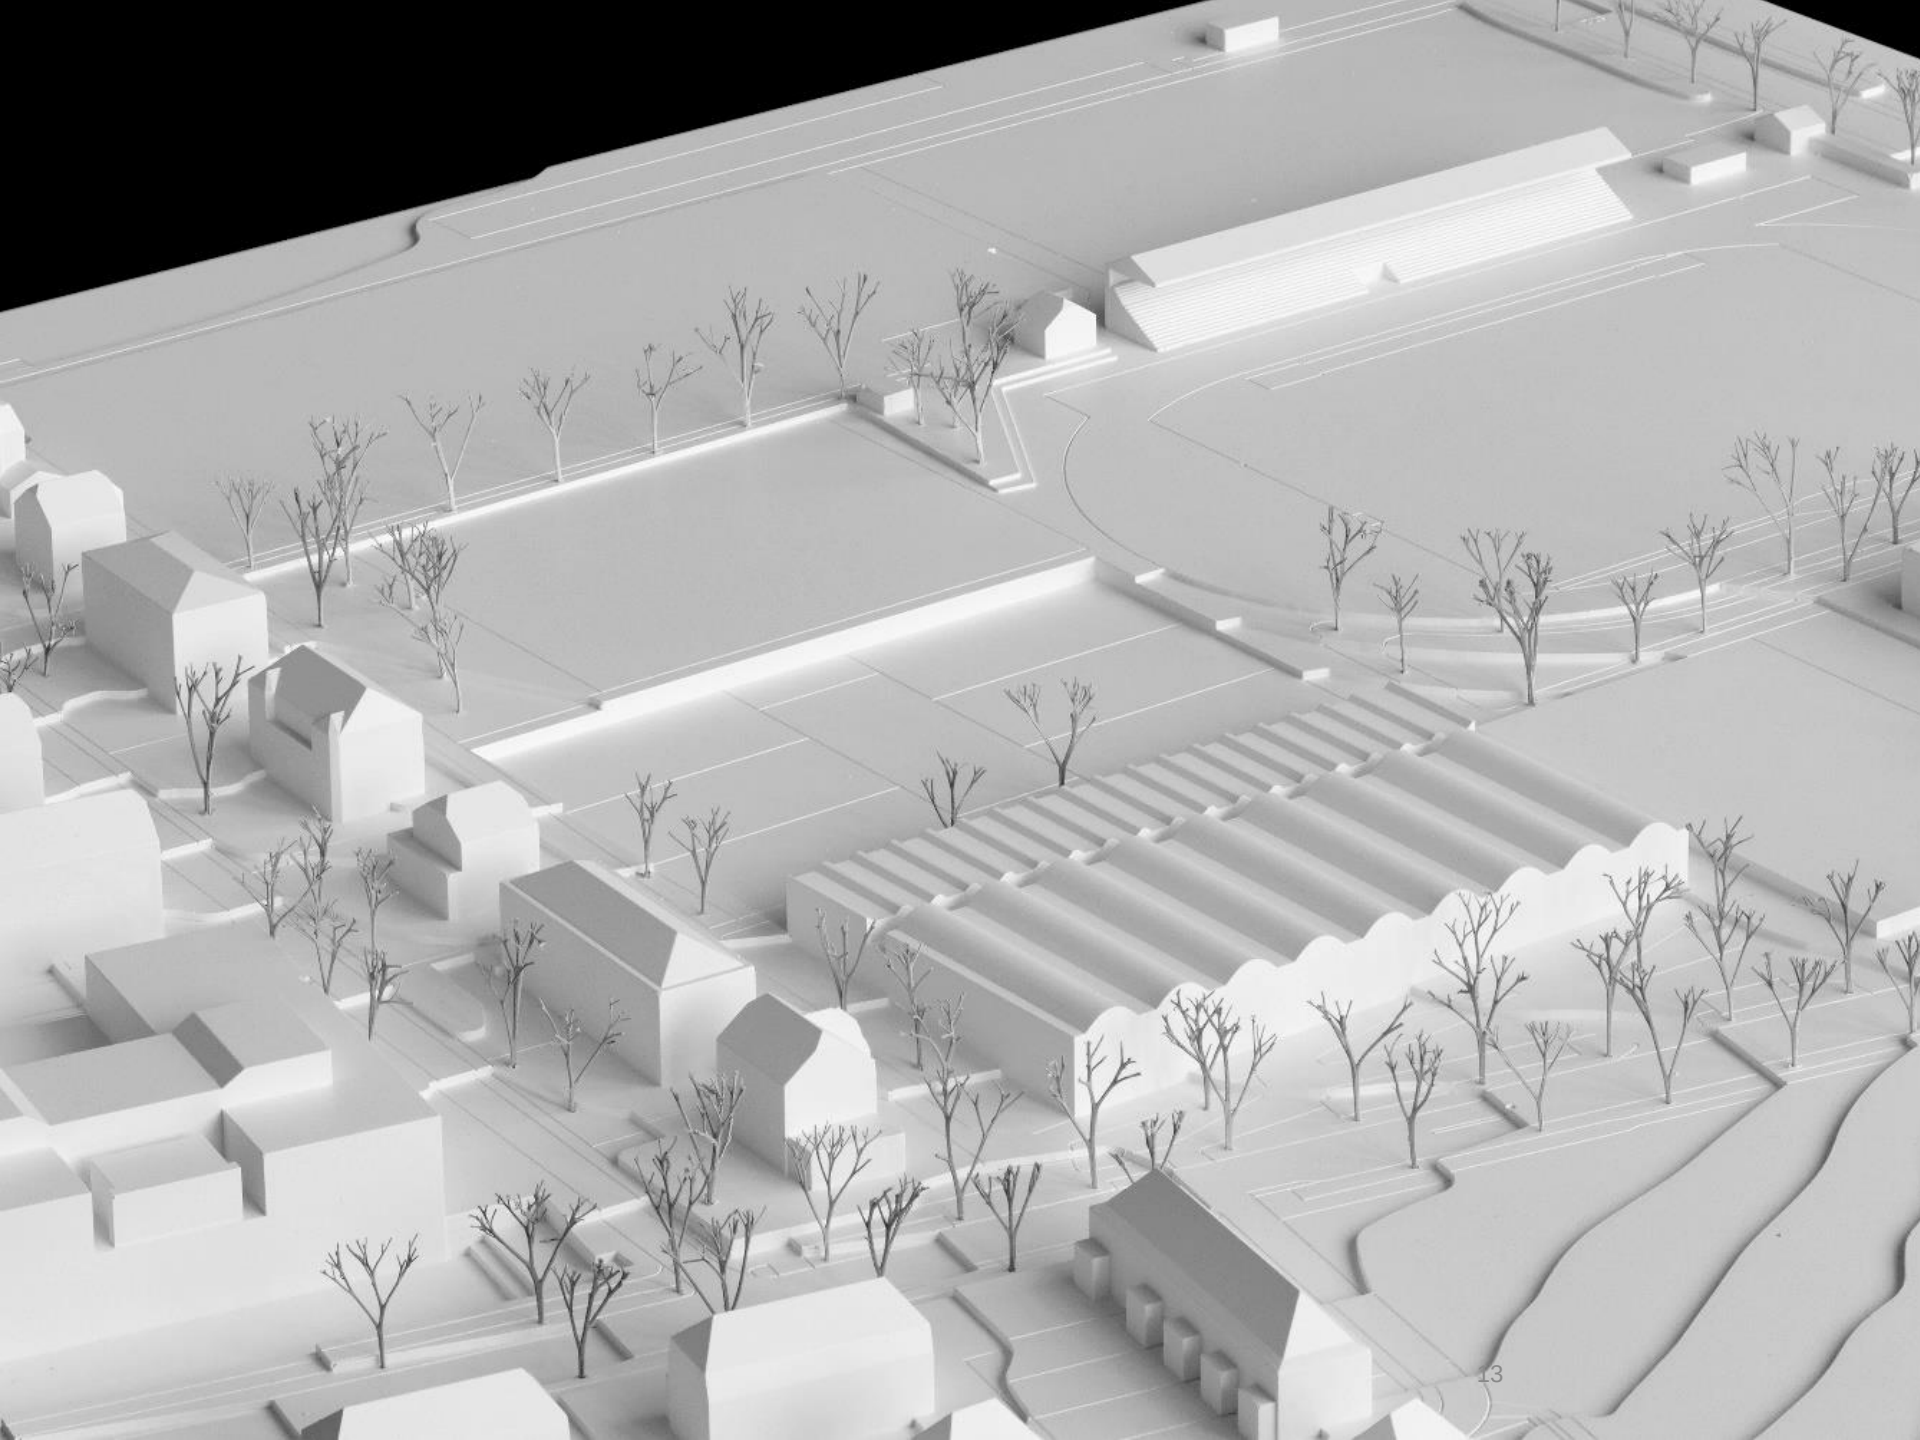


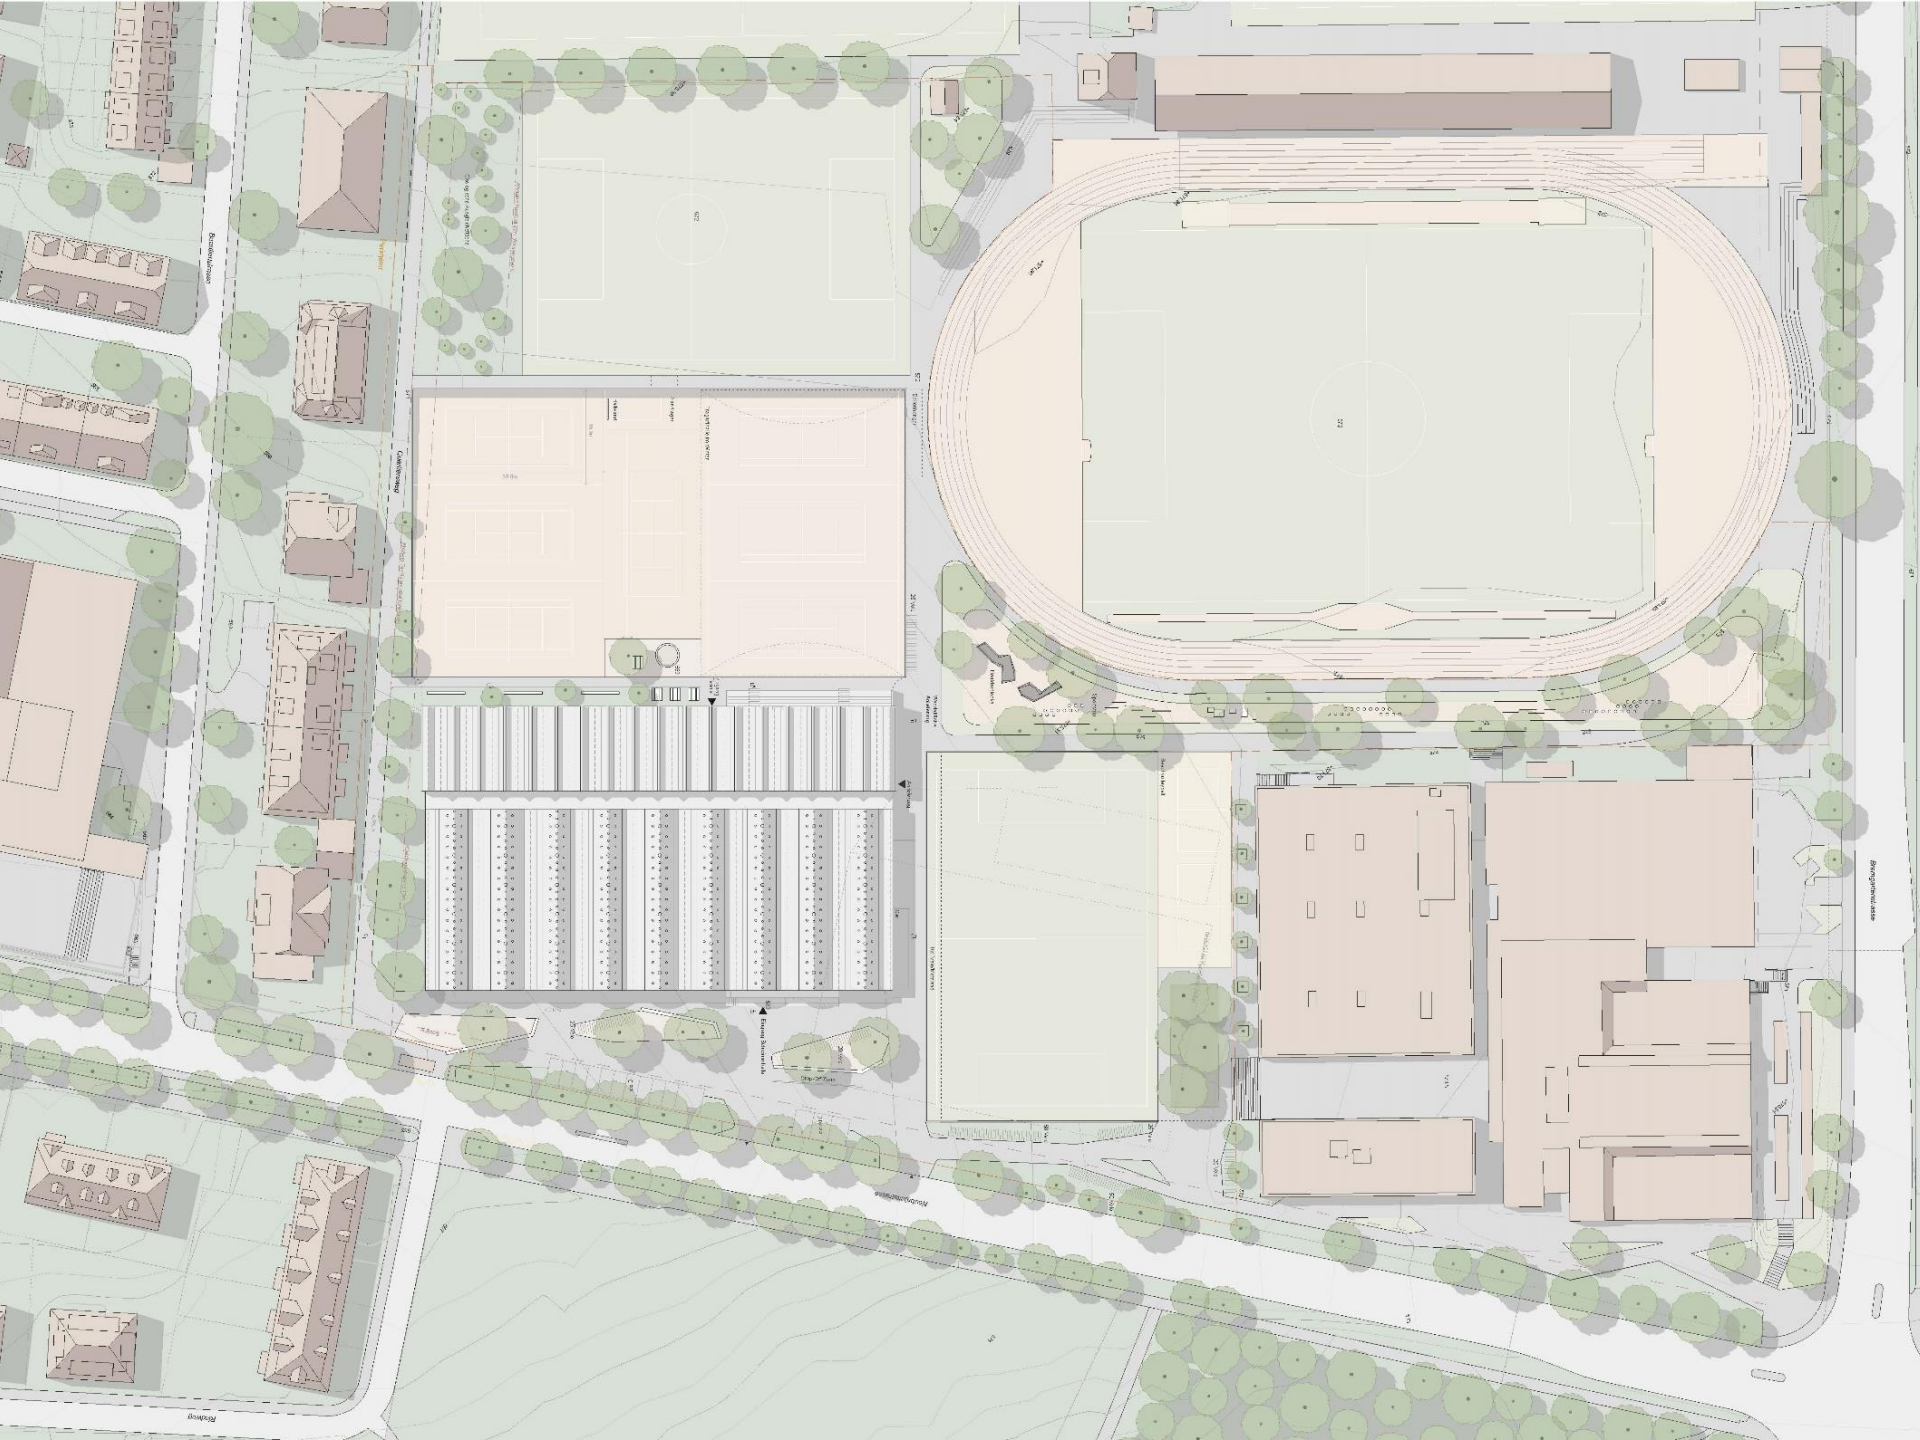


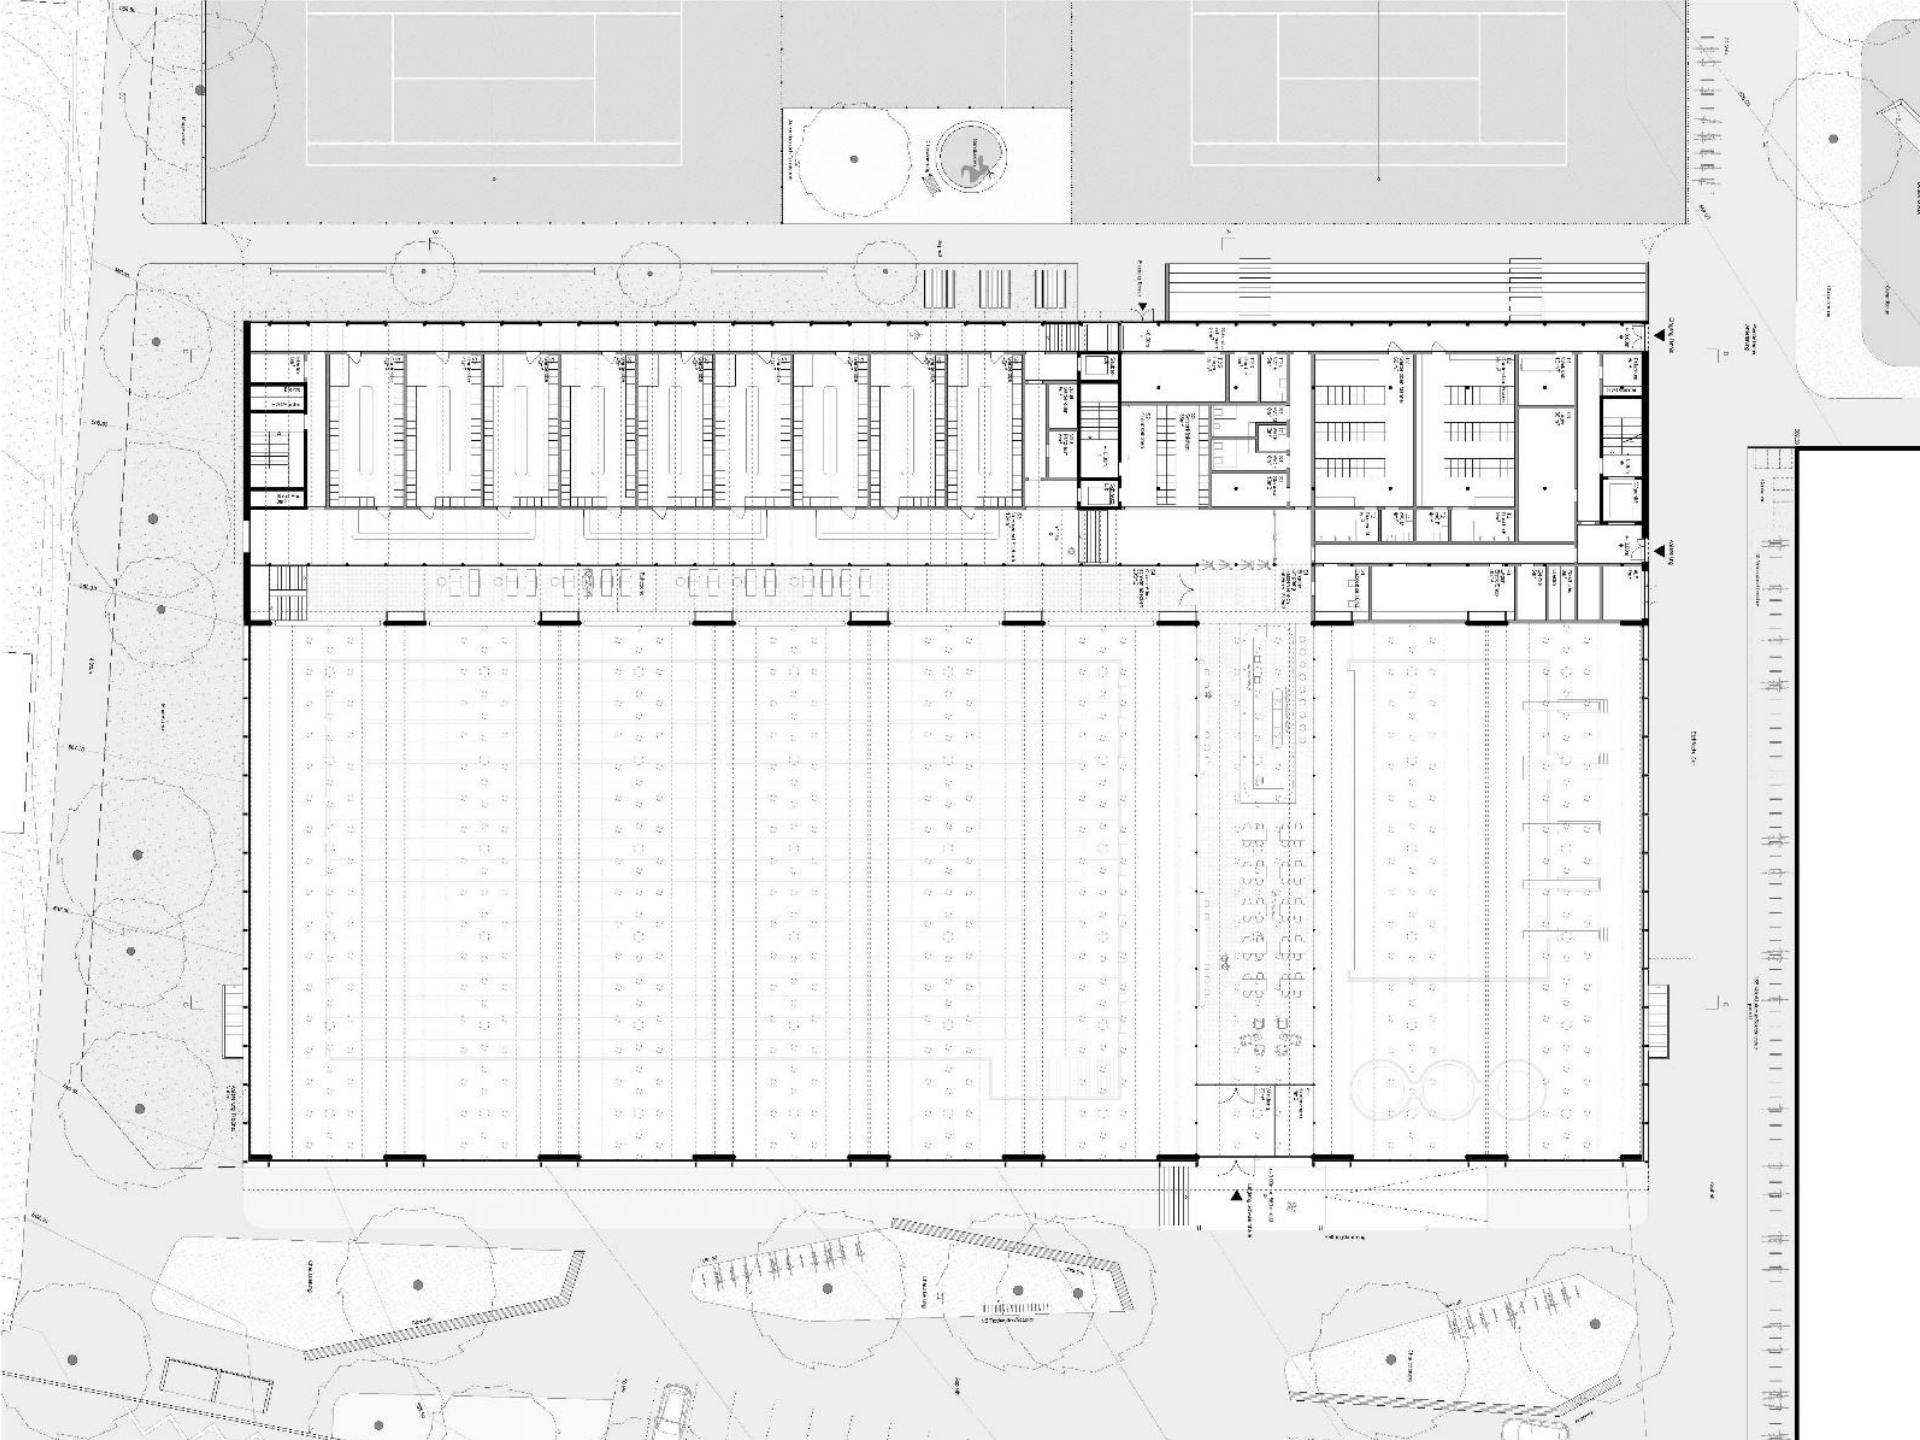

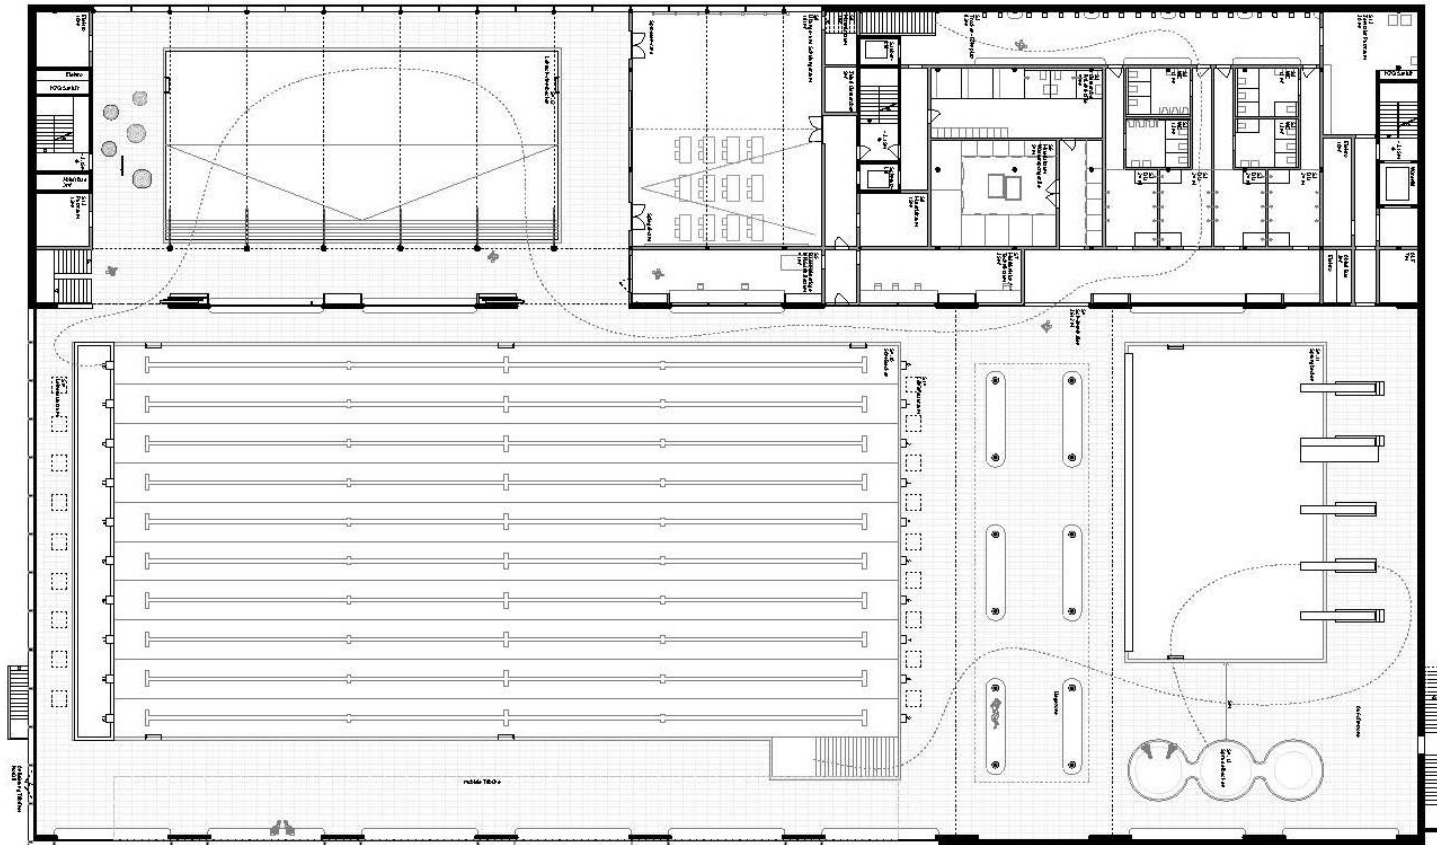




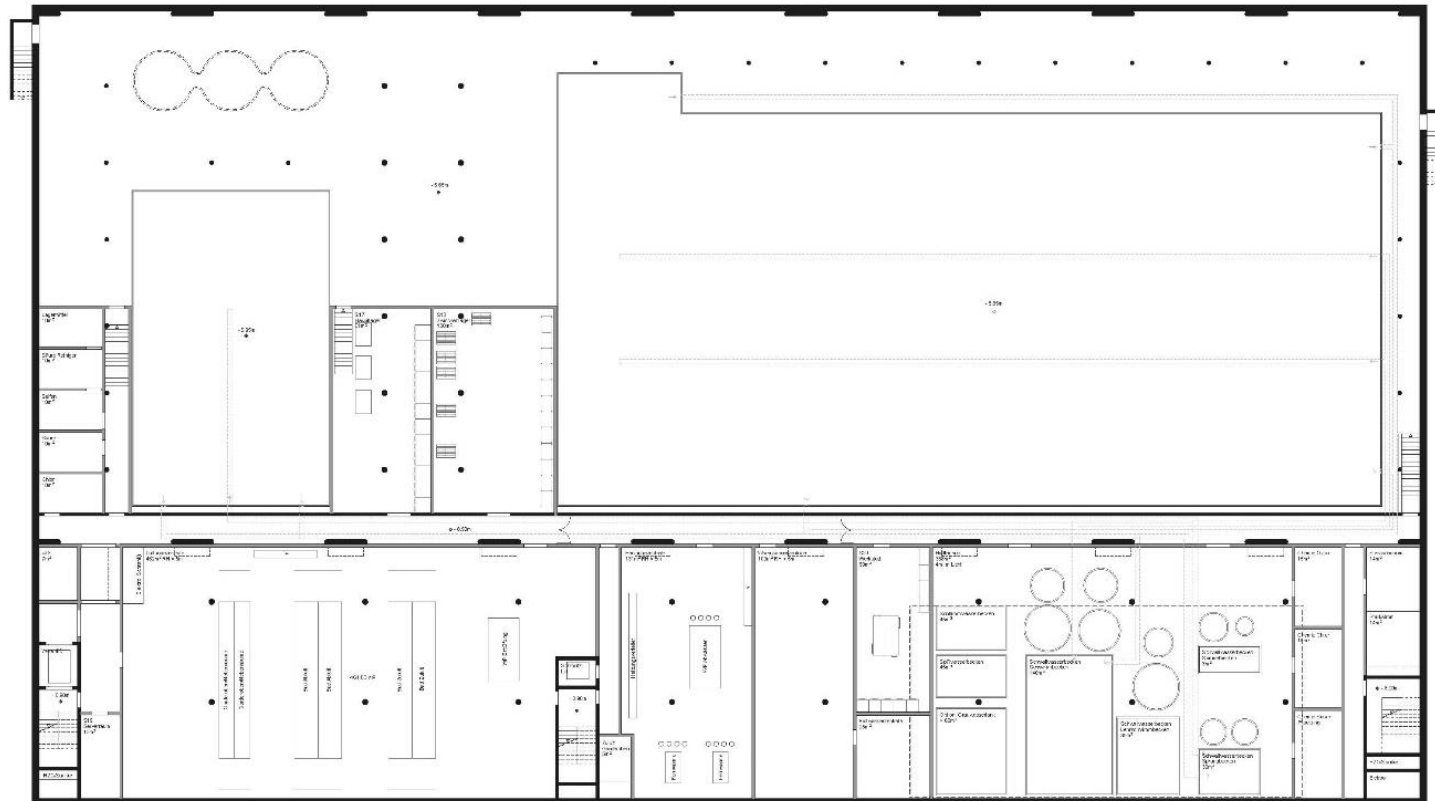

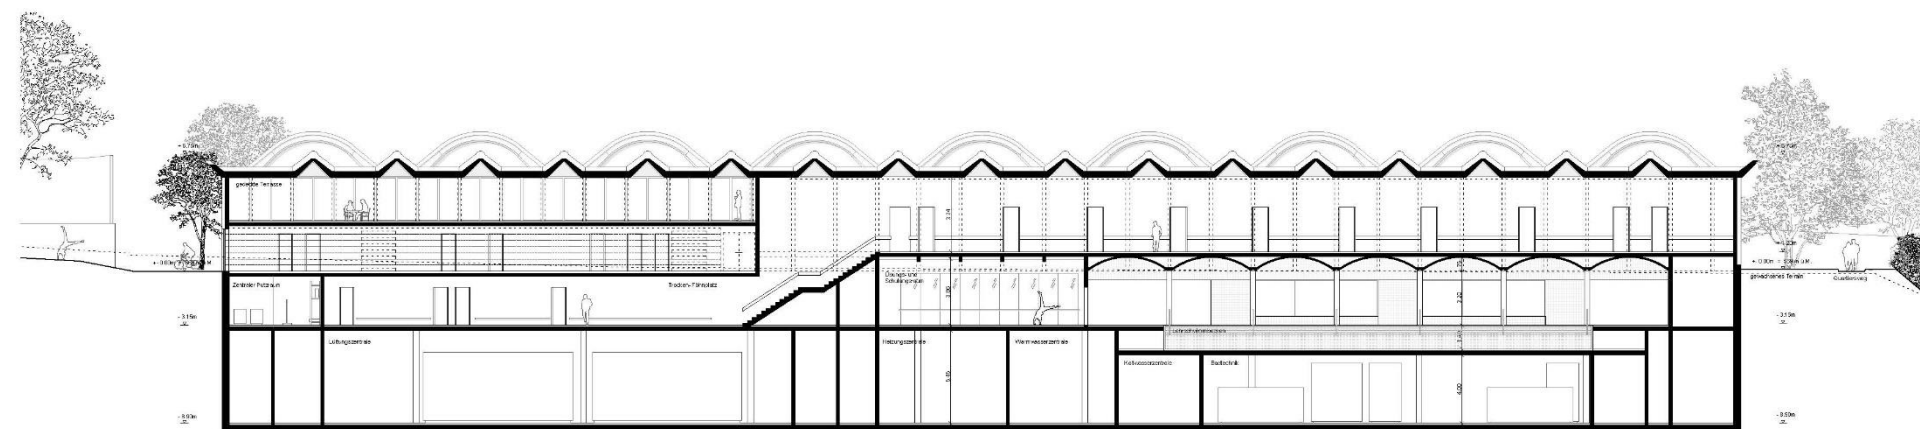


Längsschnitt D-D 1:200

 

Wettbewerbsergebnis 50m-Schwimmhalle



Stadt Bern

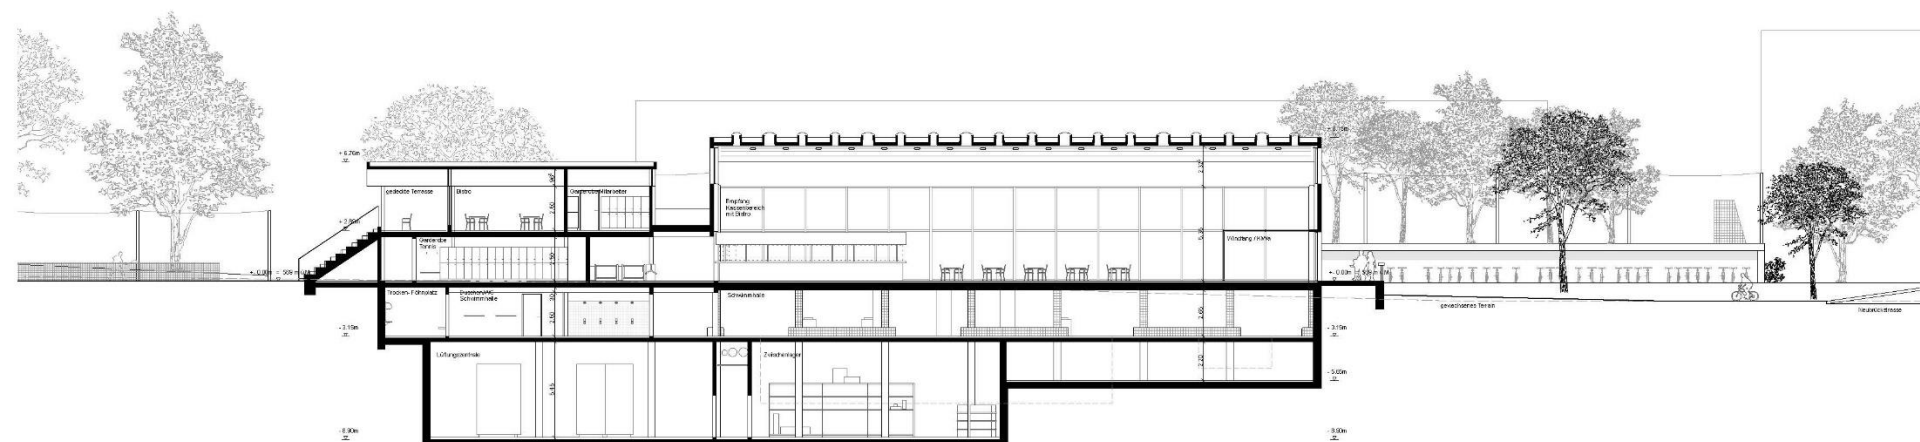


Querschnitt A-A 1:200



Wettbewerbsergebnis 50m-Schwimmhalle




Stadt Bern

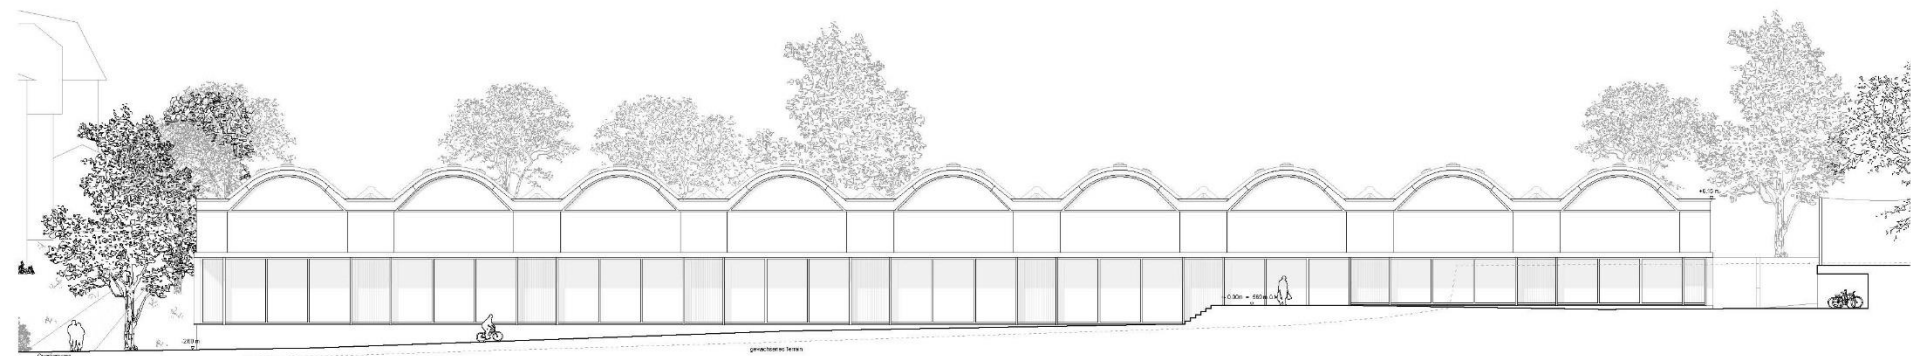


Ansicht Neubrückstrasse 1:200

0 1 2 5 10

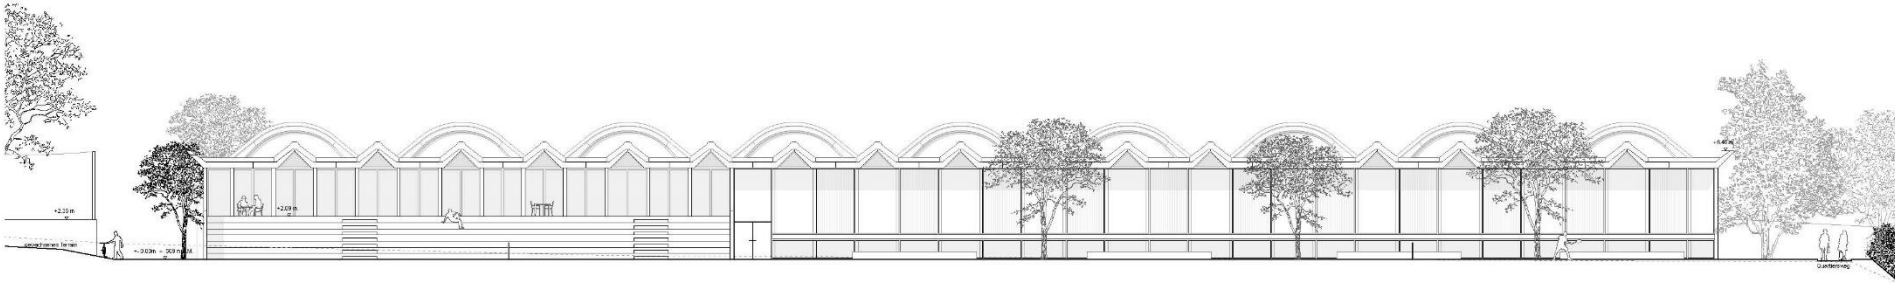

Ansicht Tennis 1:200

 



Kosten

- kommunizierter Kreditrahmen Projektierungskredit: Fr. 55 bis 70 Mio.
- Anlagekosten «goccia»: Fr. 68 Mio. $\pm$ 15 Prozent;
zusätzlich darin enthalten:
 - Kosten für Provisorien
 - neu anzuordnendes Unisportfeld

Termine

- 2018-2019: Projektüberarbeitung
- November 2019: Volksabstimmung
- 2020: Baubeginn
- 2023: Bauenende

Ausstellung

26. Juni bis 8. Juli 2018

Wettbewerbsausstellung: Zentrum für Sport und Sportwissenschaften,
Bremgartenstrasse 145, Gebäude A, Raum 008

14. August bis 25. August 2018

Rangierte Projekte: Kornhausforum, Kornhausplatz 18

28. August bis 19. September 2018

Nur Siegerprojekt: Einwohnerdienste, Predigergasse 5

20. September bis 21. September 2018

Nur Siegerprojekt: Erlacherhof, Junkerngasse 47

24. September bis 31. Oktober 2018

Nur Siegerprojekt: Verwaltungsgebäude Bundesgasse 33, Empfangshalle



Projekt-Webseite

- www.bern.ch/50-meter-schwimmhalle


Christian Bigler, Leiter Sportamt





Raumprogramm

Grundriss Bädergeschoss 1:200

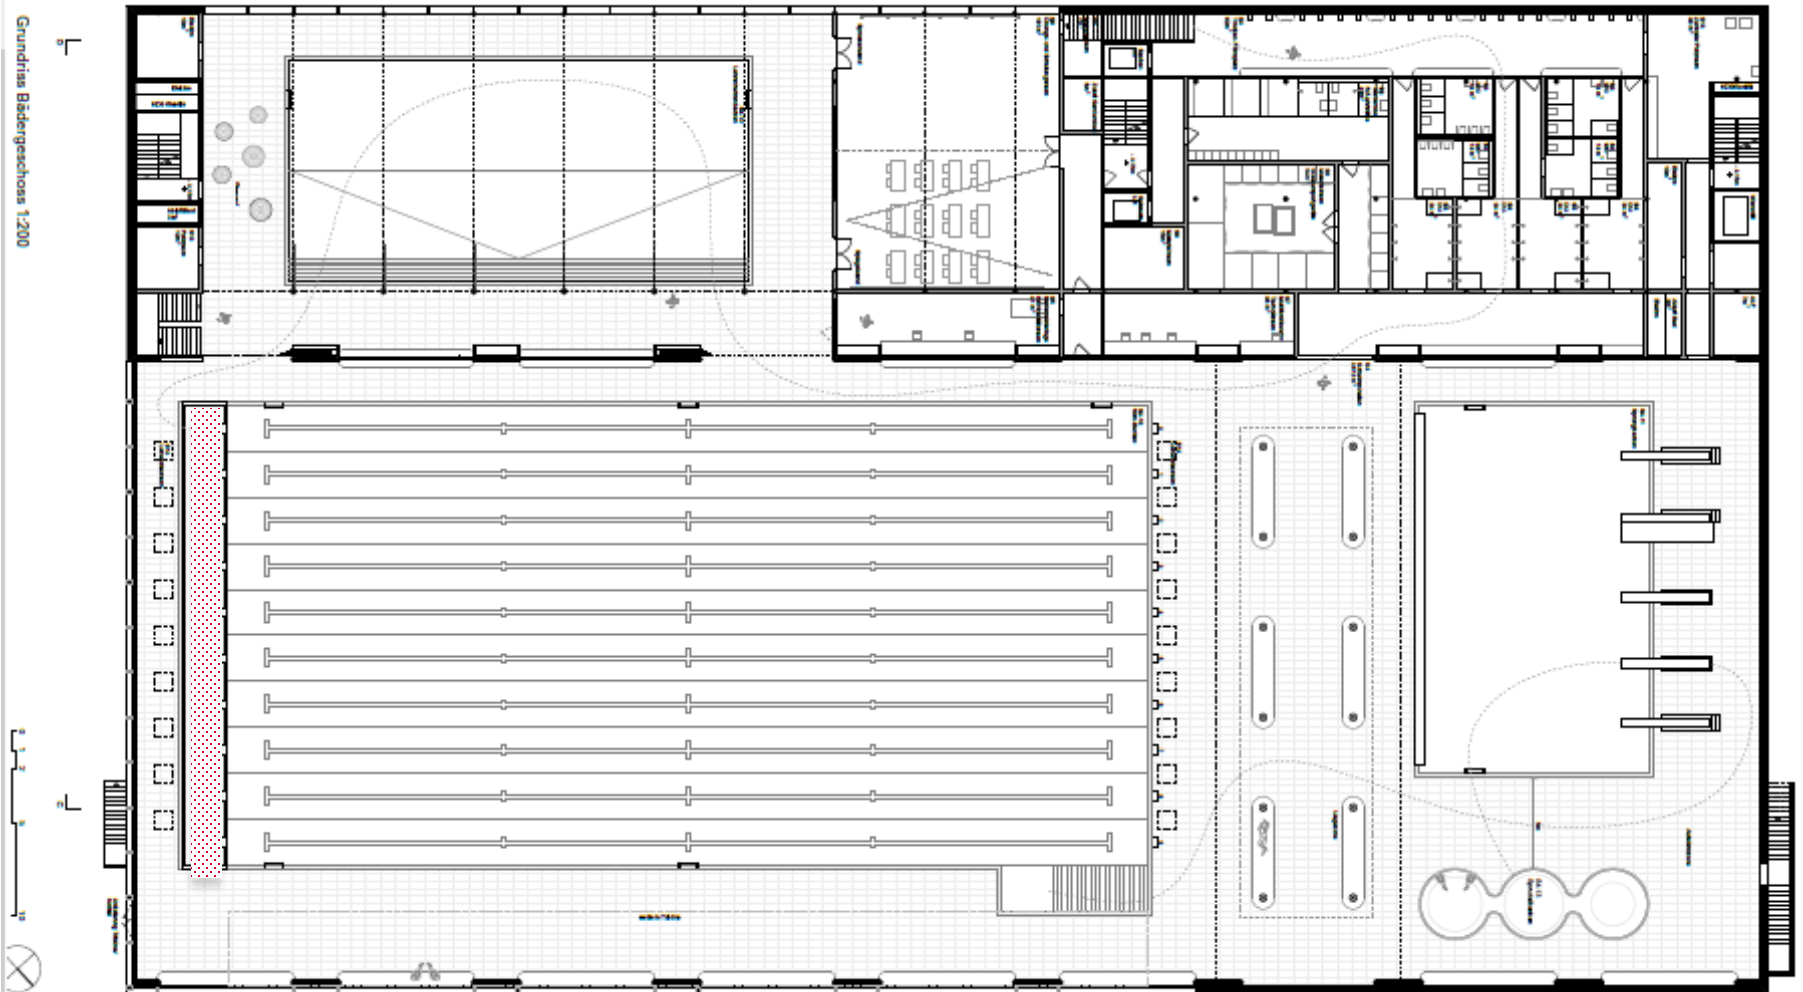

Verschiebbare, teilbare Brücke



Sportfelder aktuell



Sportfelder zukünftig



Fragerunde

