


Gleisersatz Brunnhof – Fischermätteli; Ausführungskredit

Planbeilagen

- Übersicht Projektperimeter
- Auszüge aus den Gestaltungsplänen

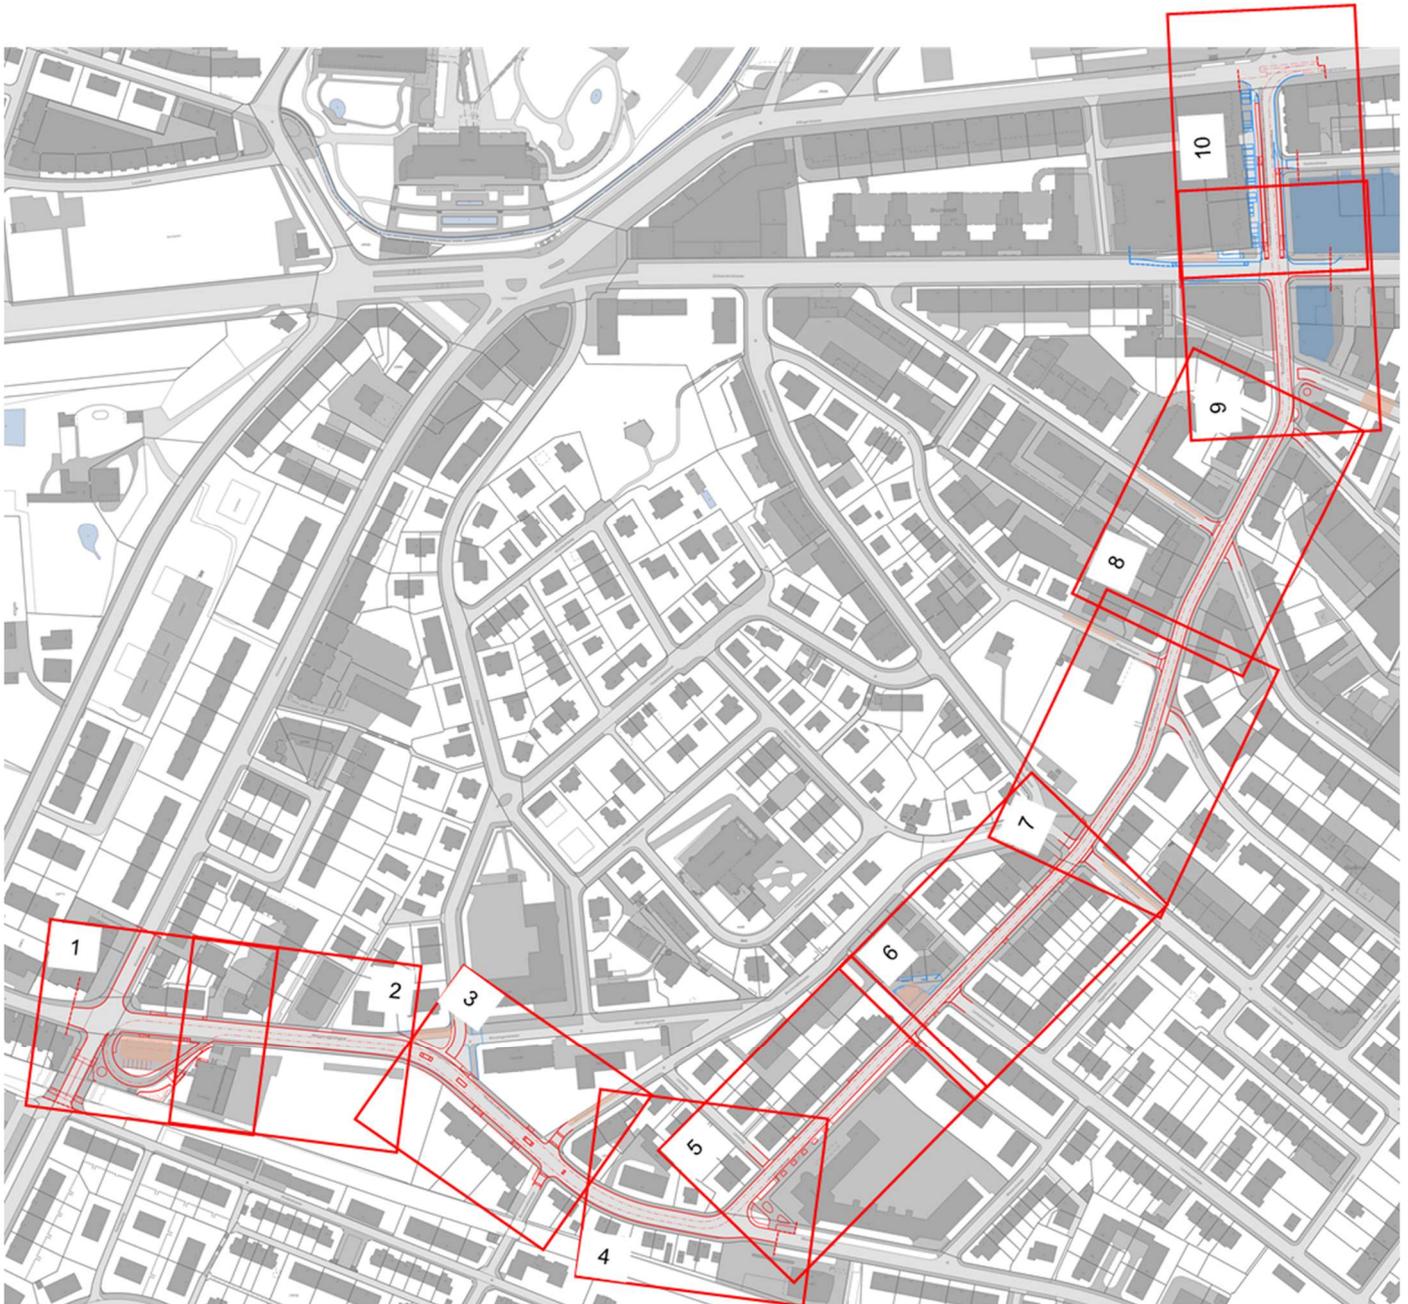

Gleisersatz Brunnhof - Fischermätteli


Ausführungskredit

Übersicht 1:5'000




Tiefbauamt
Stadt Bern


20.11.2020

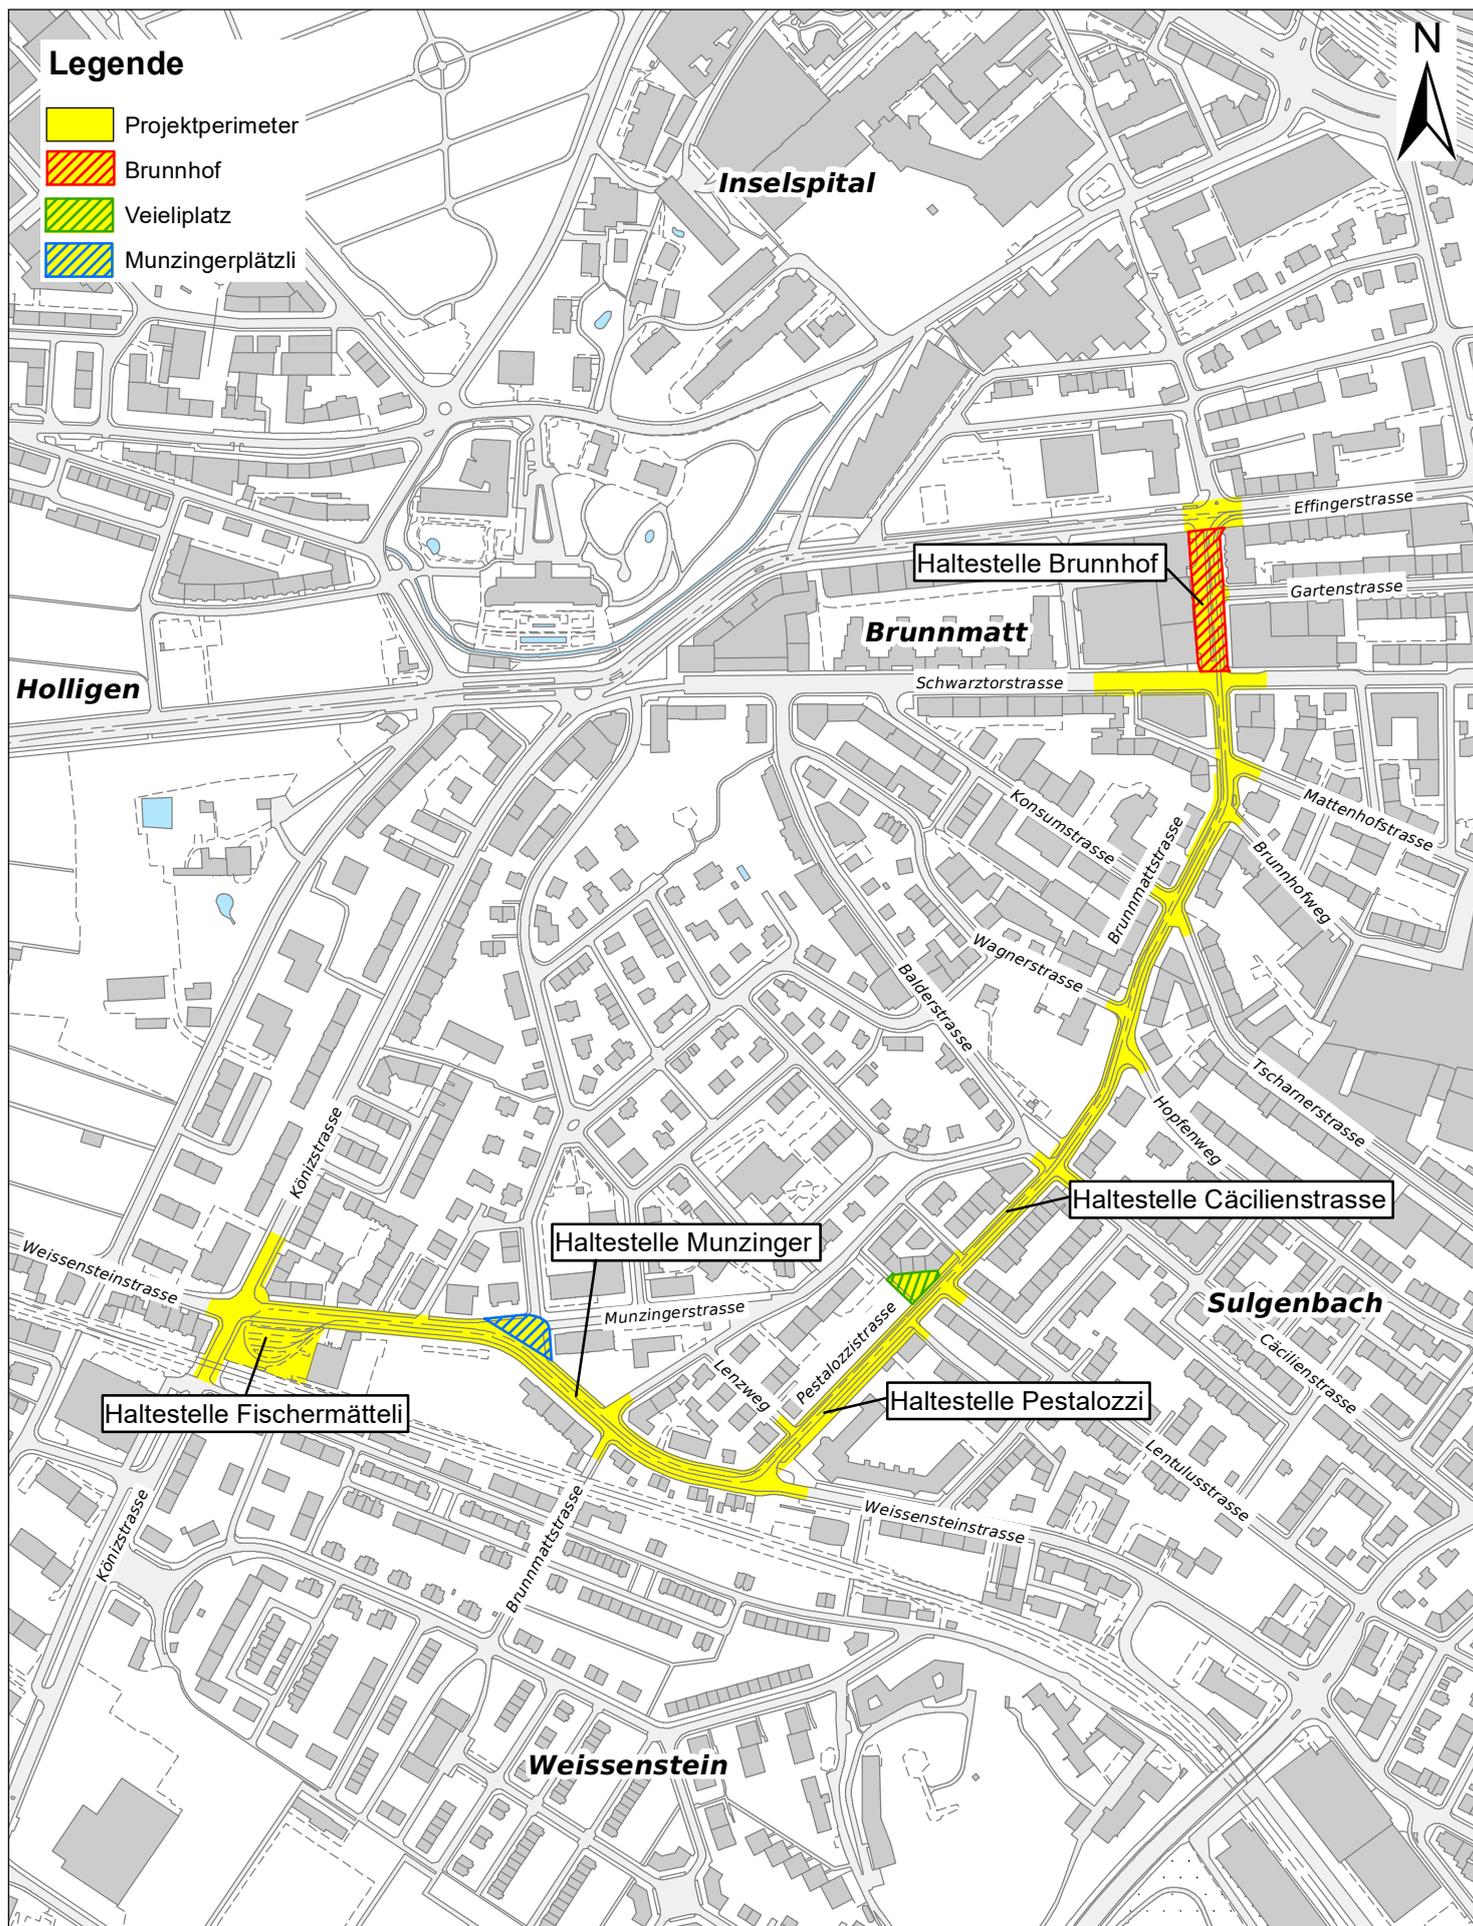


Fischermätteli
Ausschnitt 1

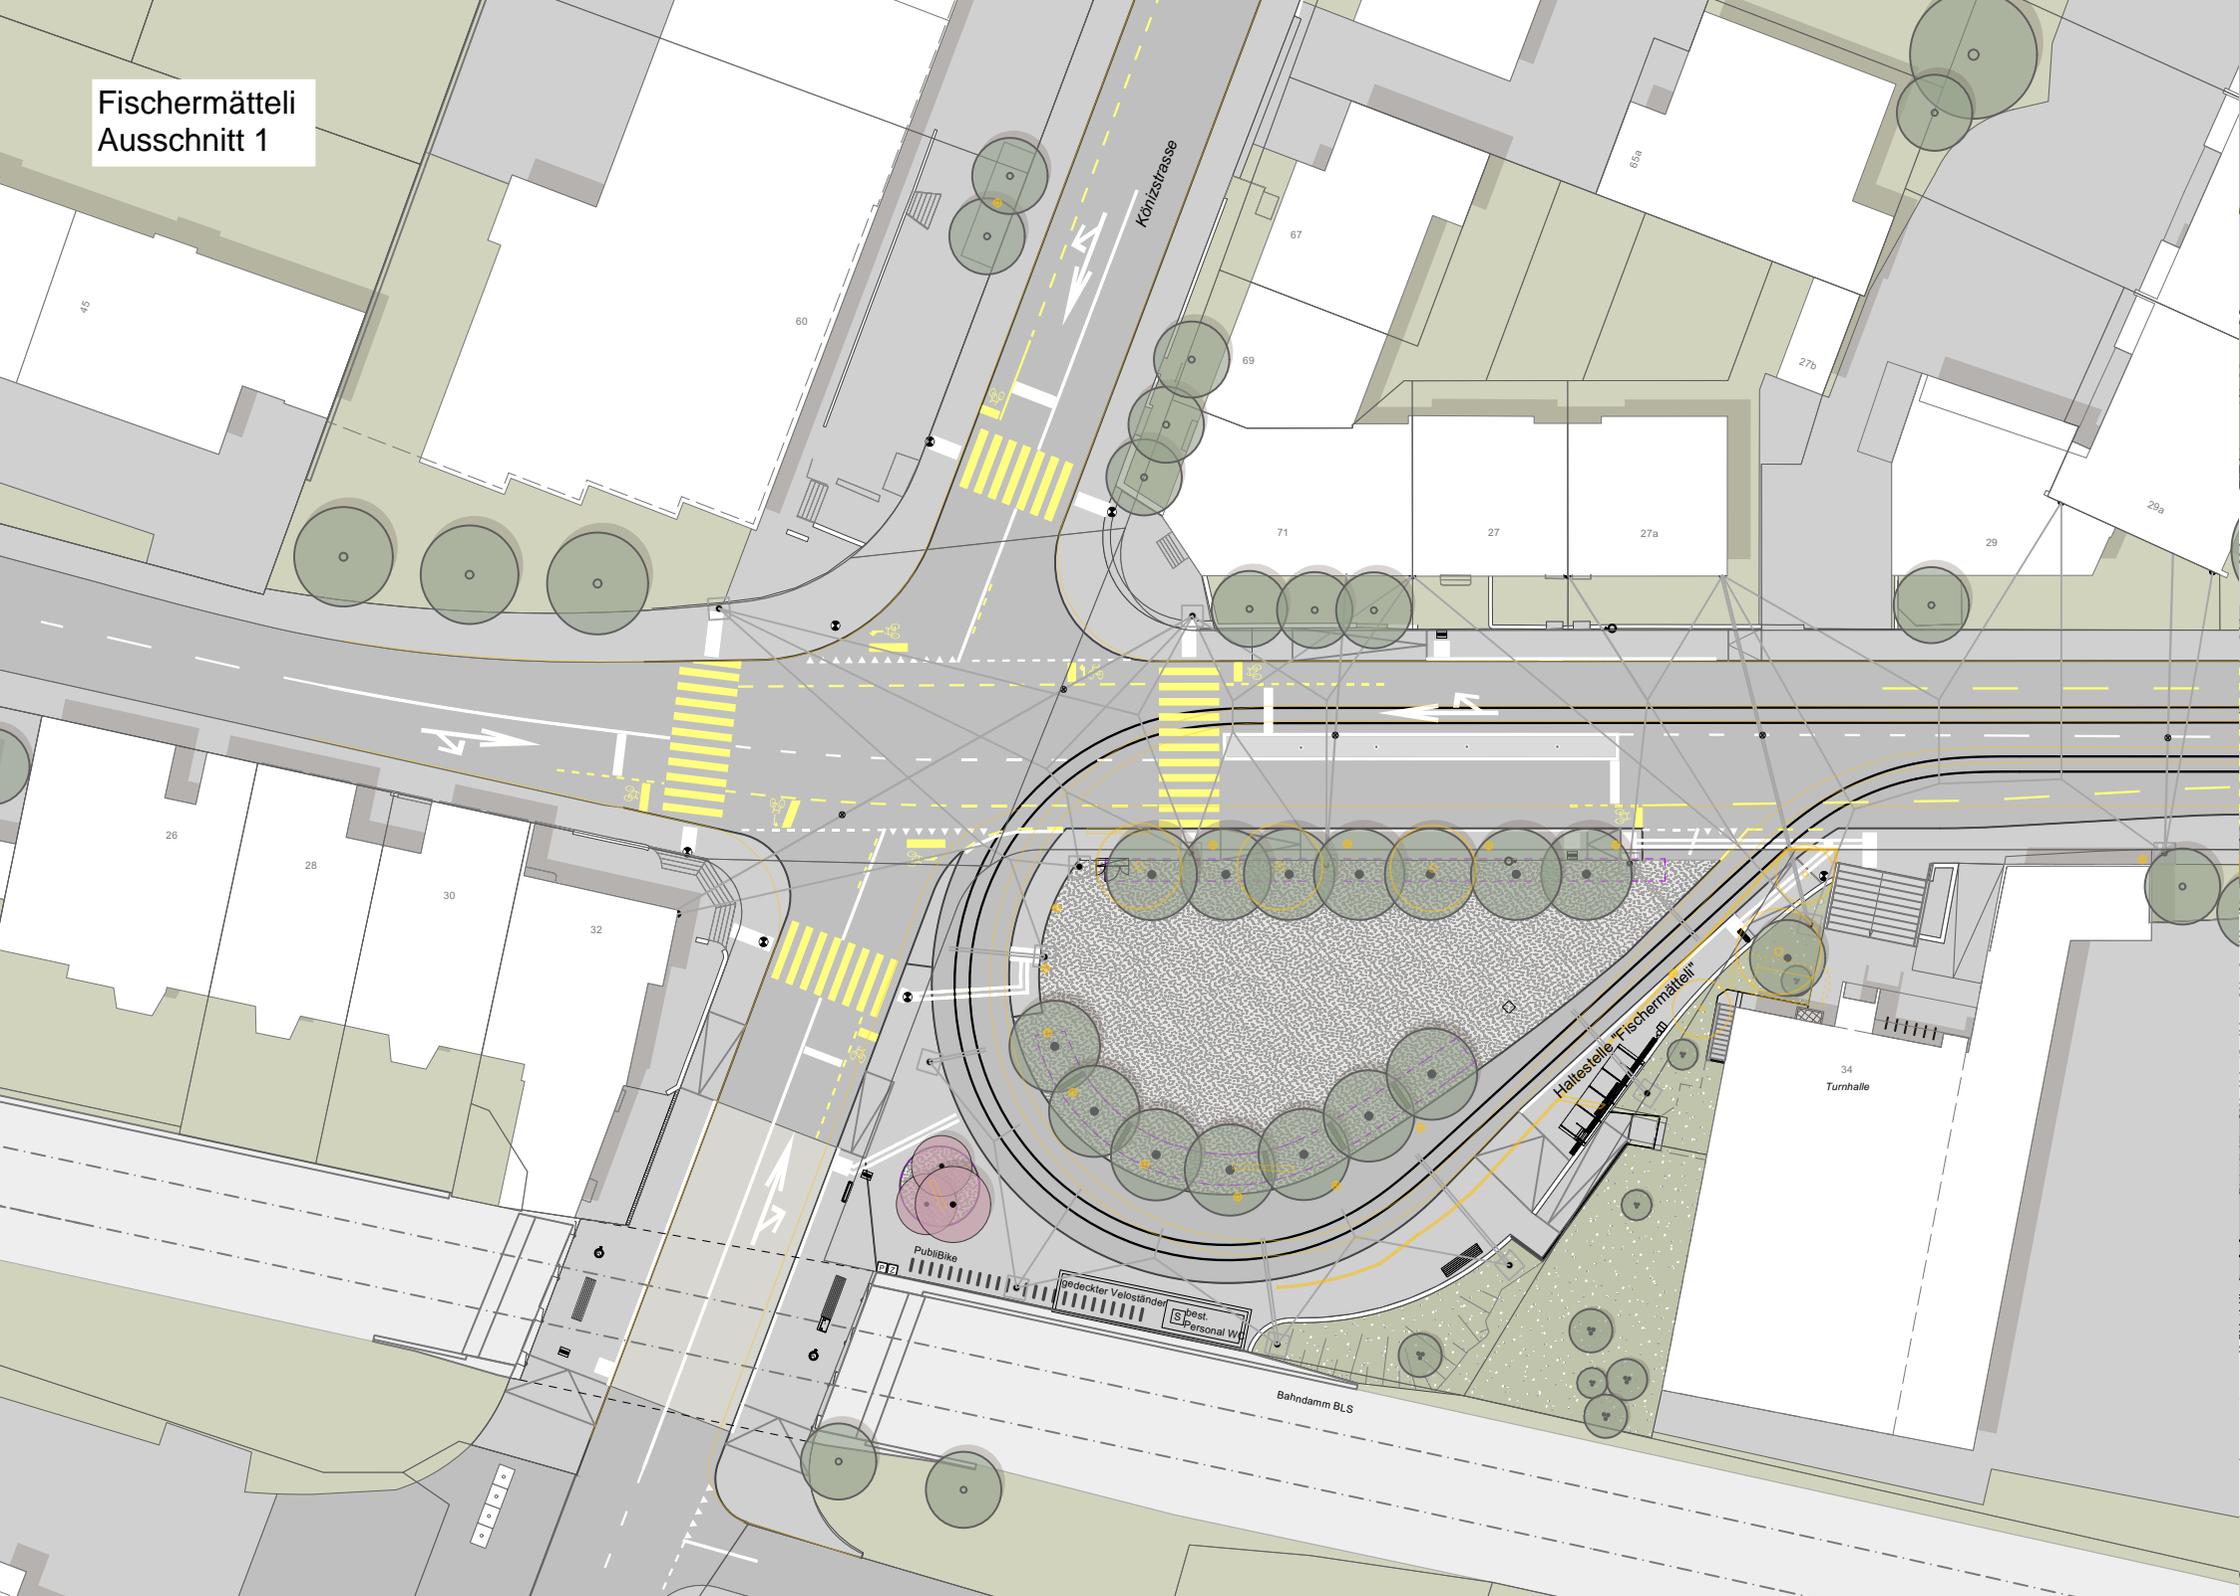


Weissensteinstrasse
Ausschnitt 2

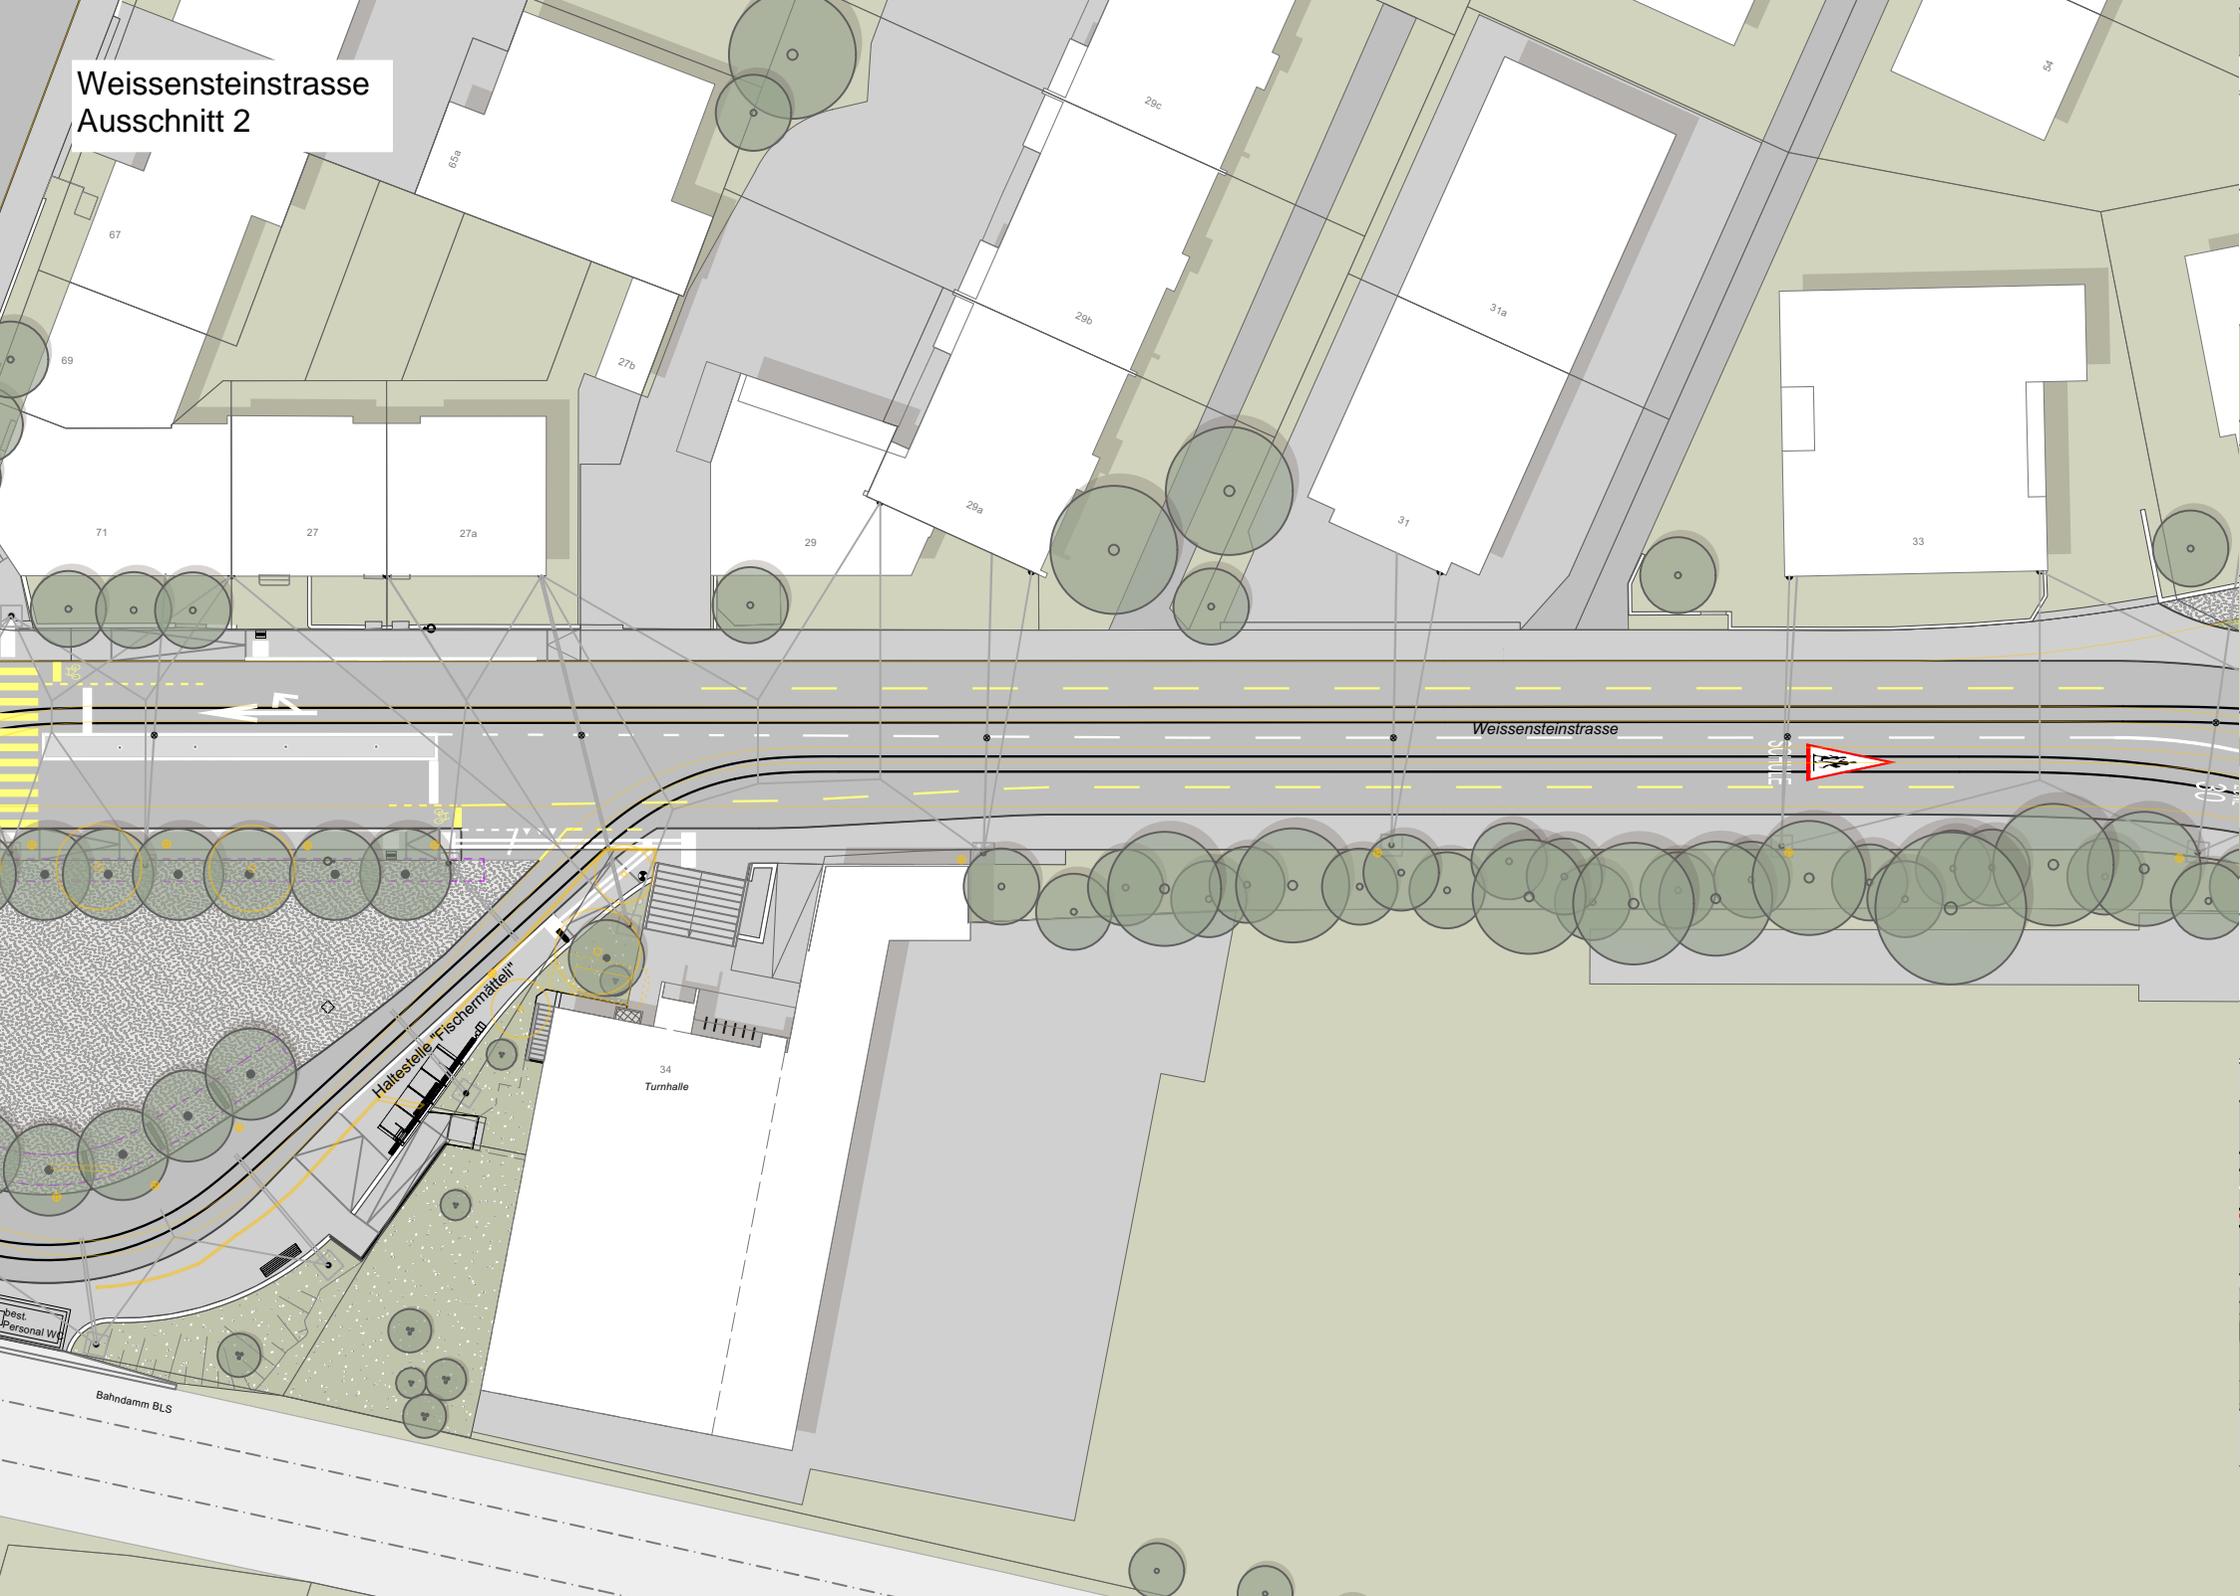


Munzinger
Ausschnitt 3

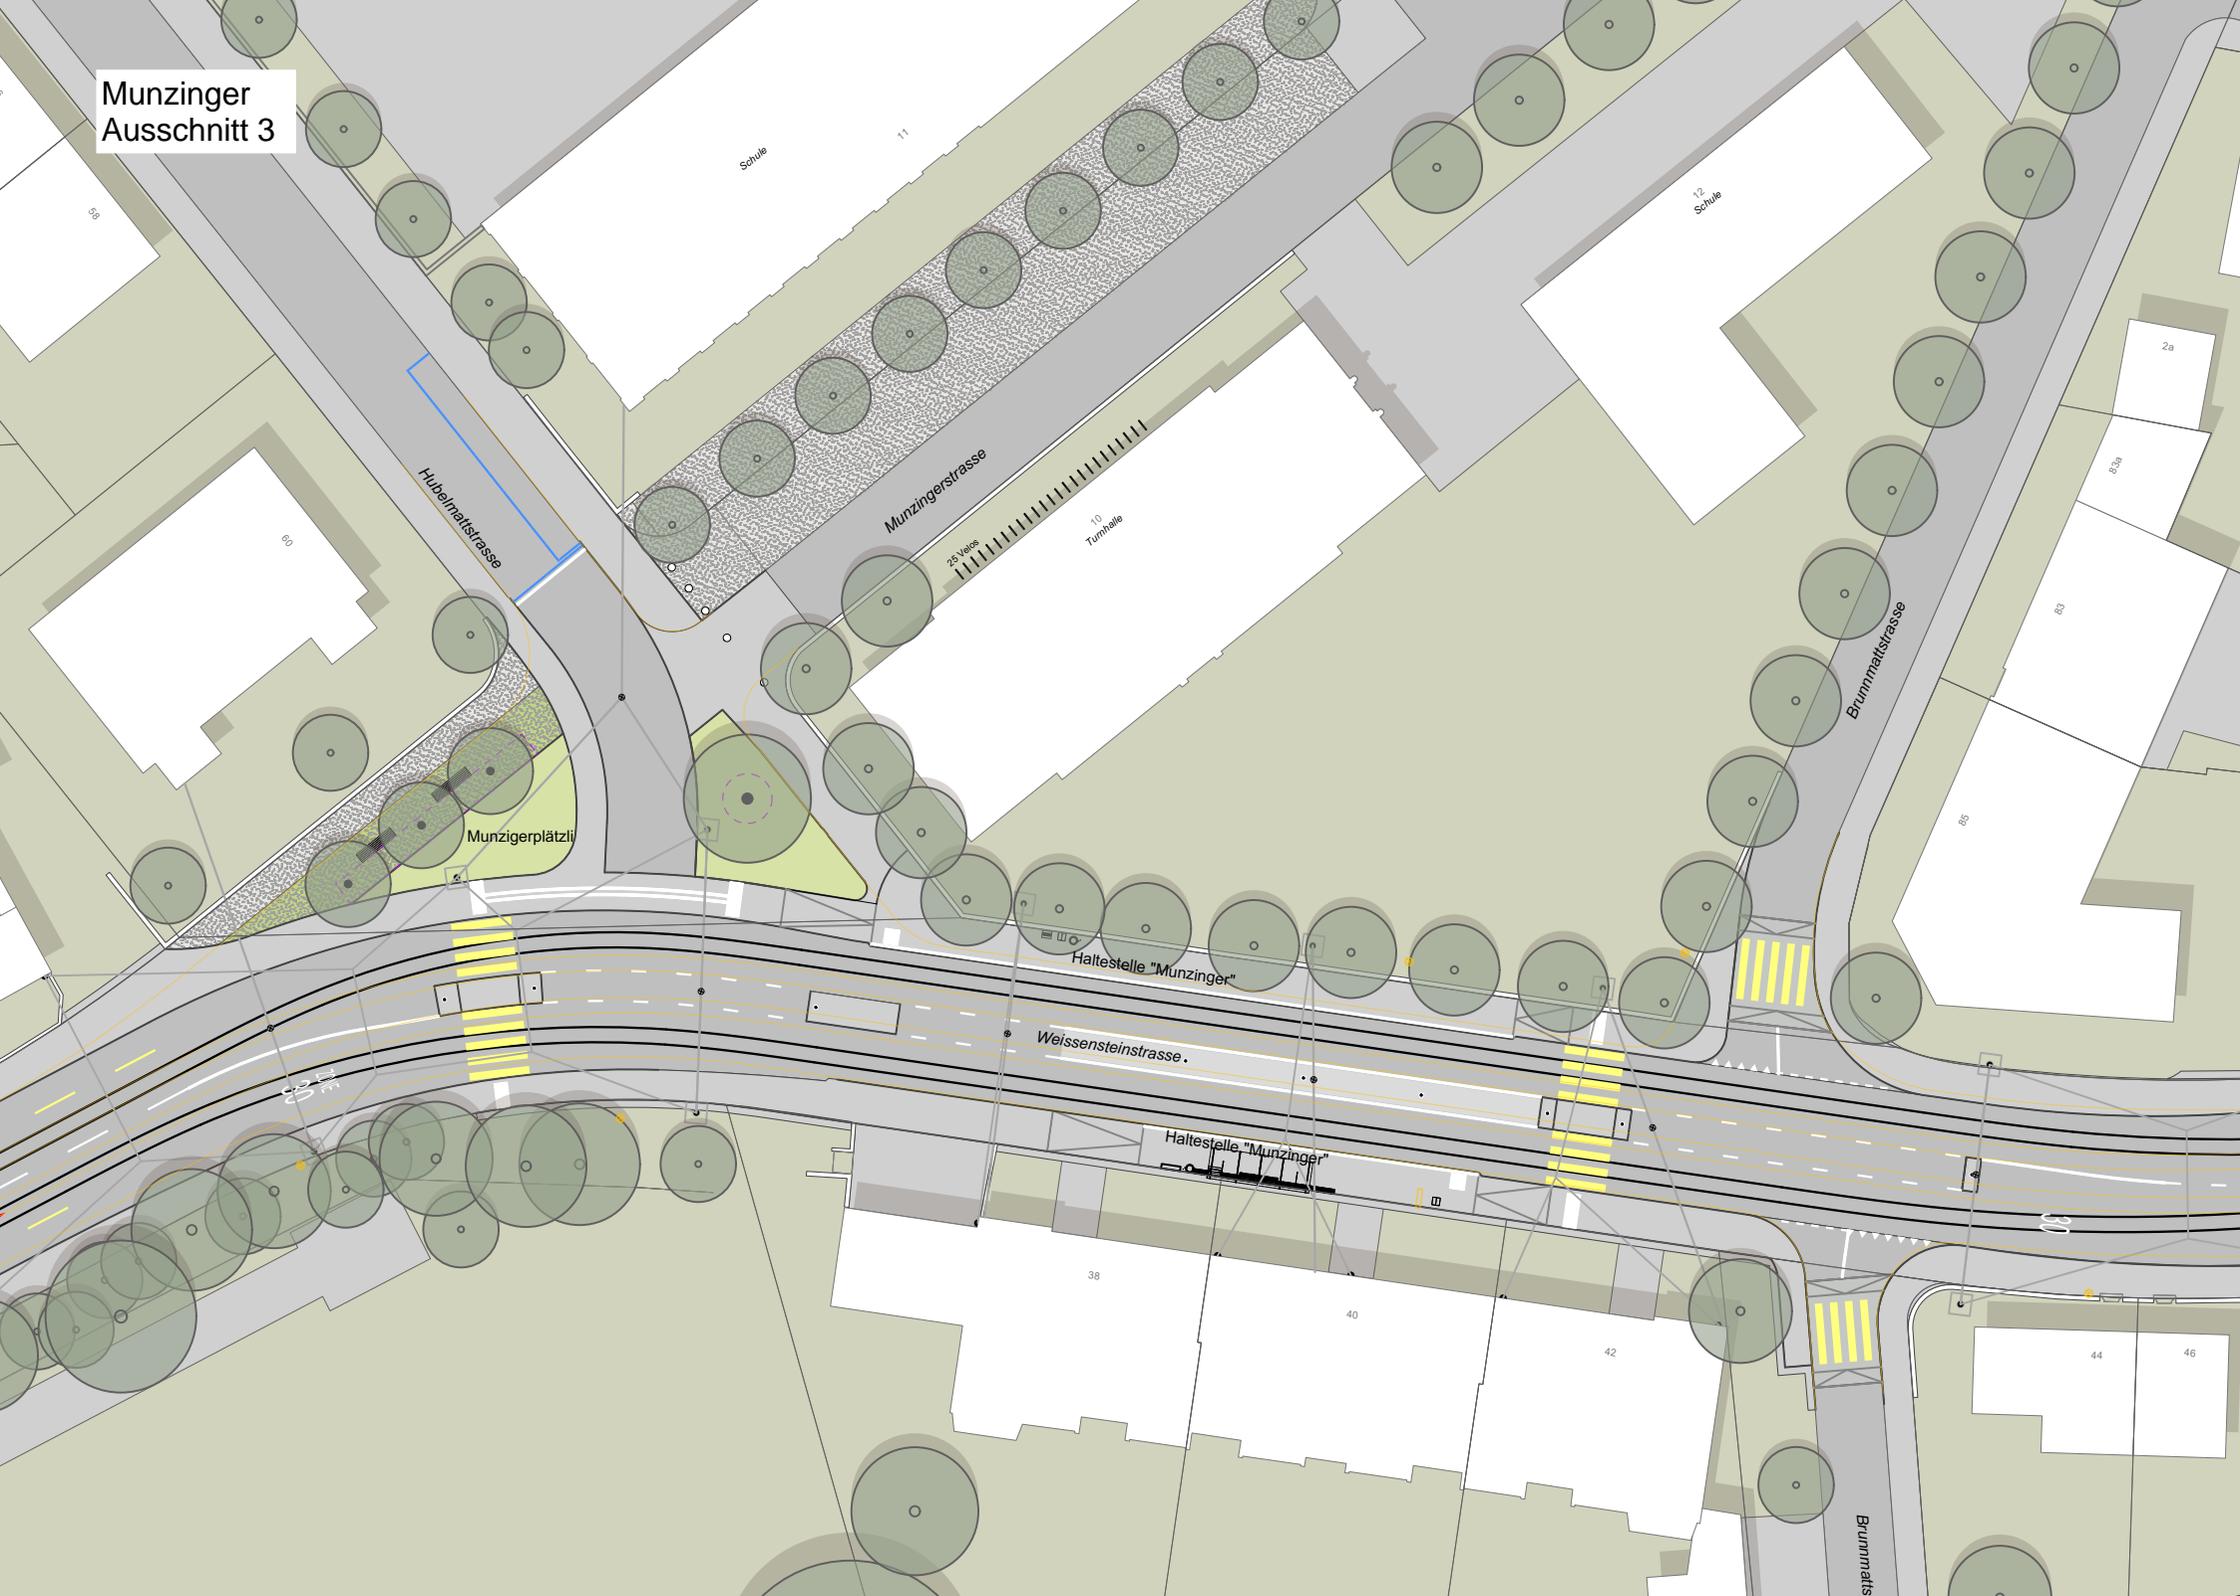

Abzweiger Pestalozzi
Ausschnitt 4

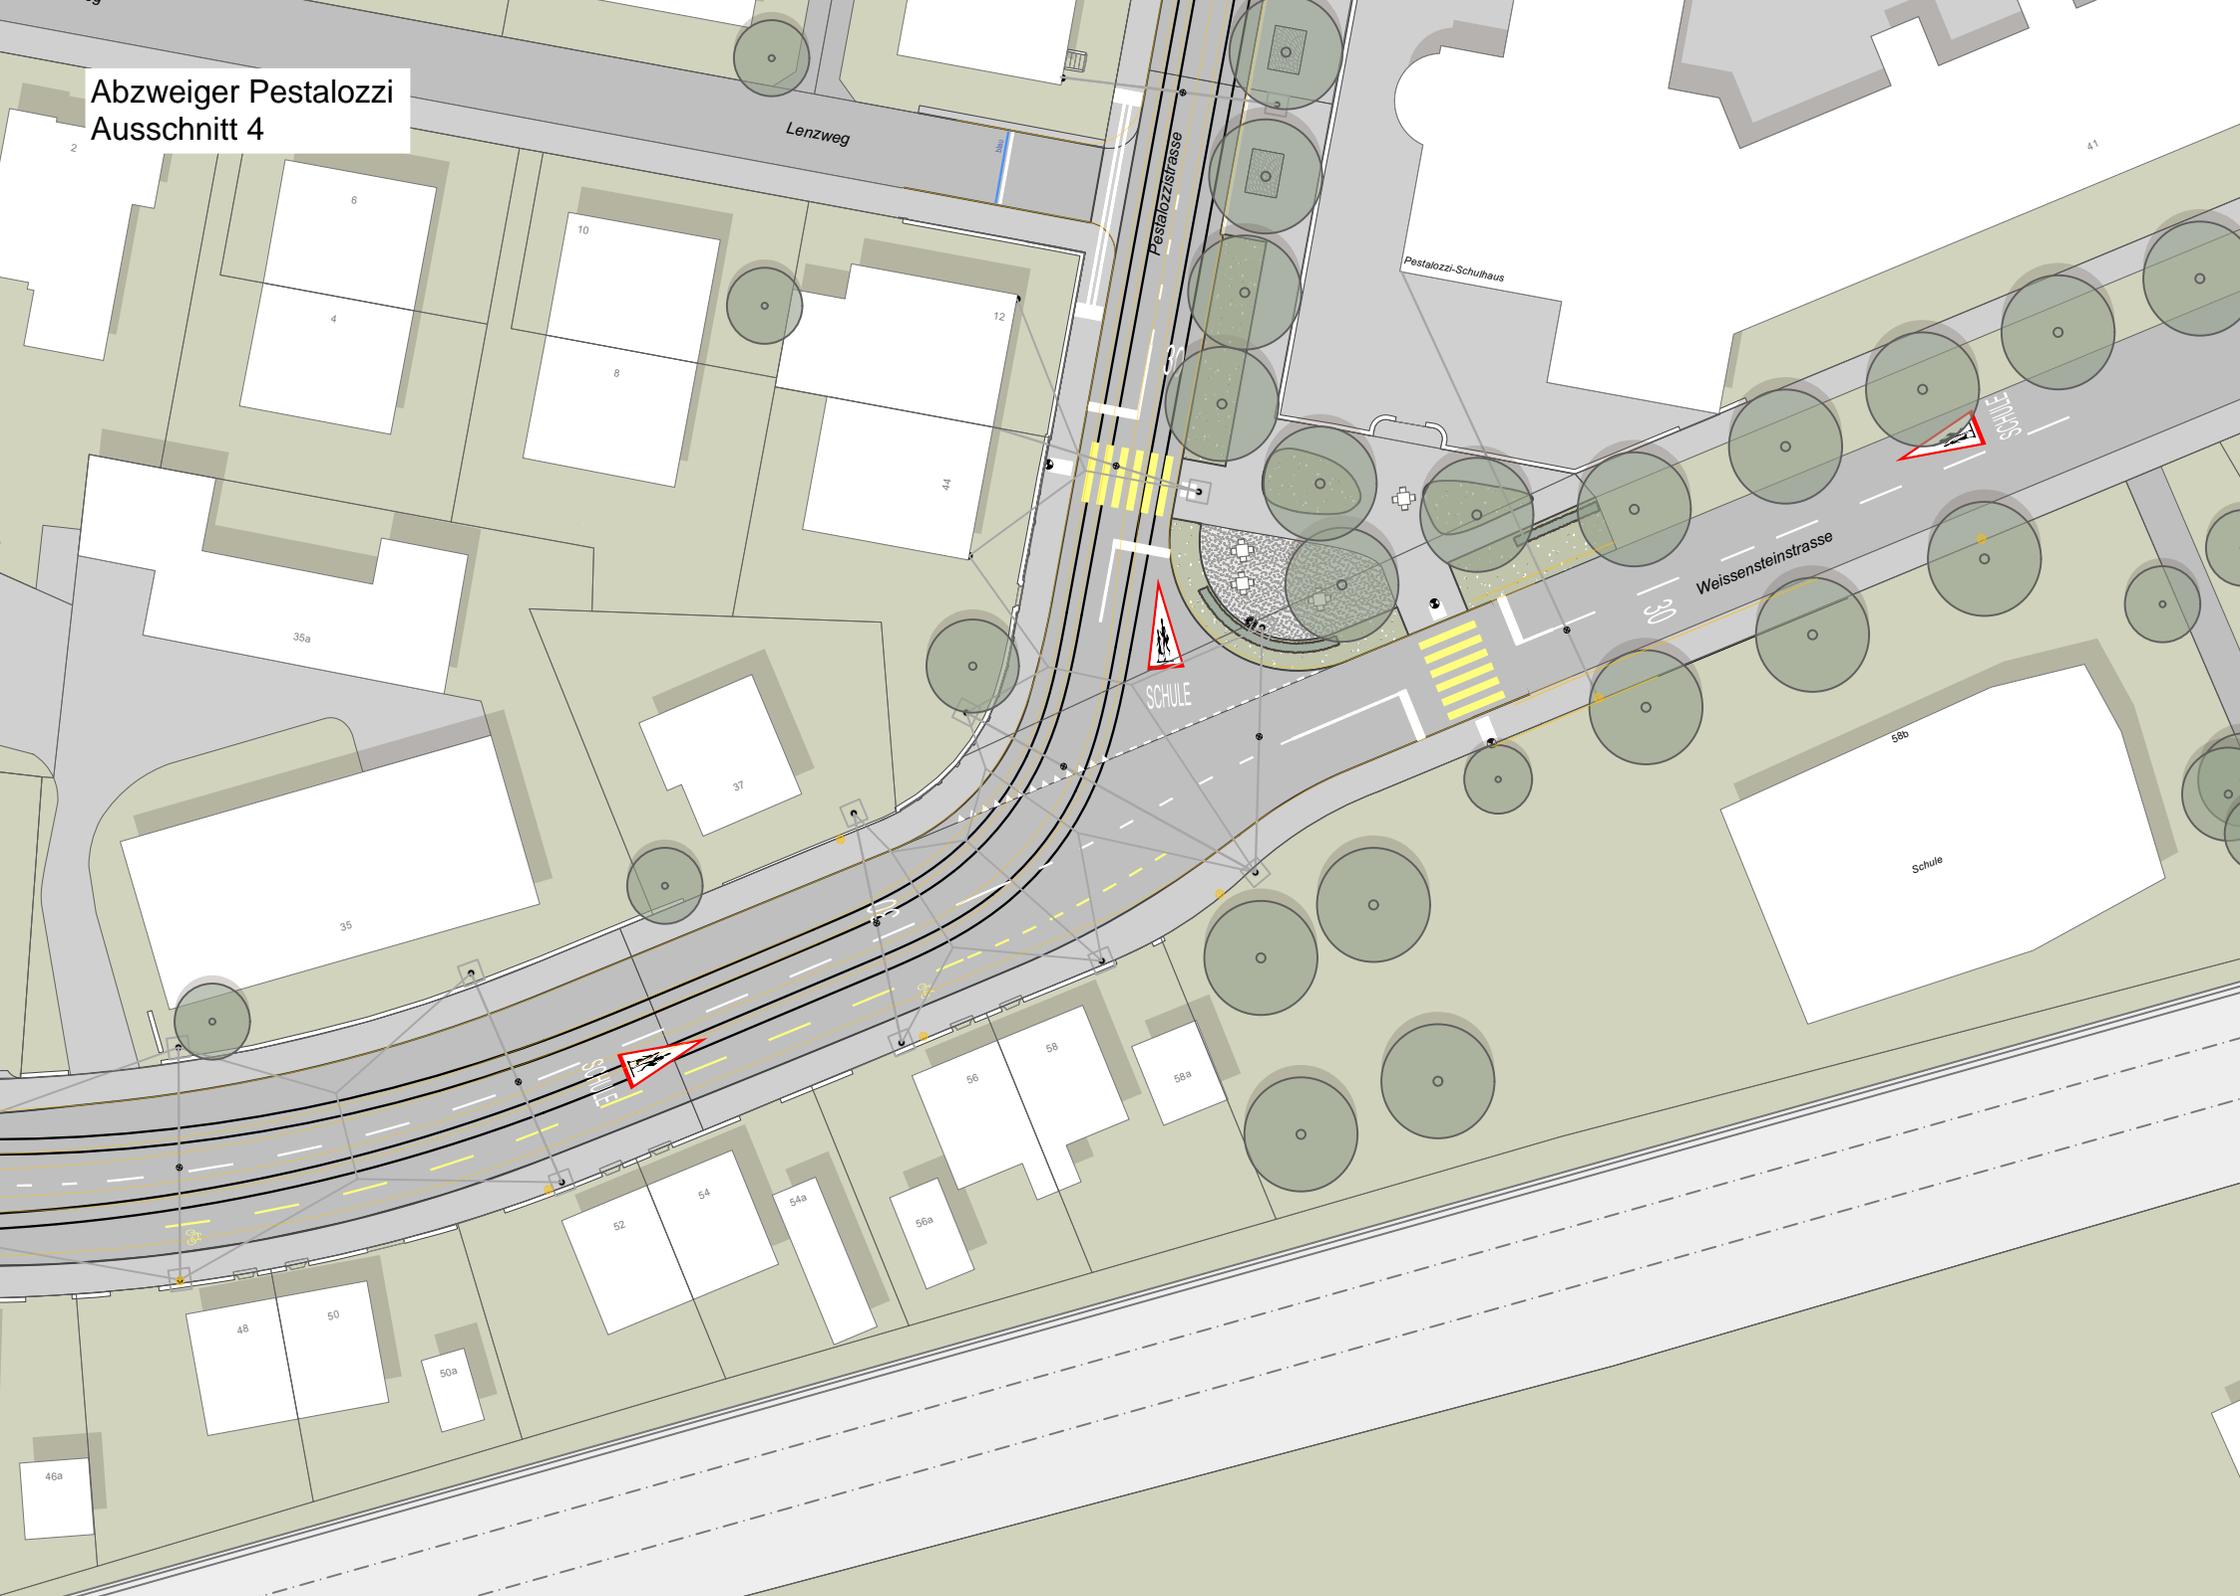

Pestalozzistrasse Ausschnitt 5

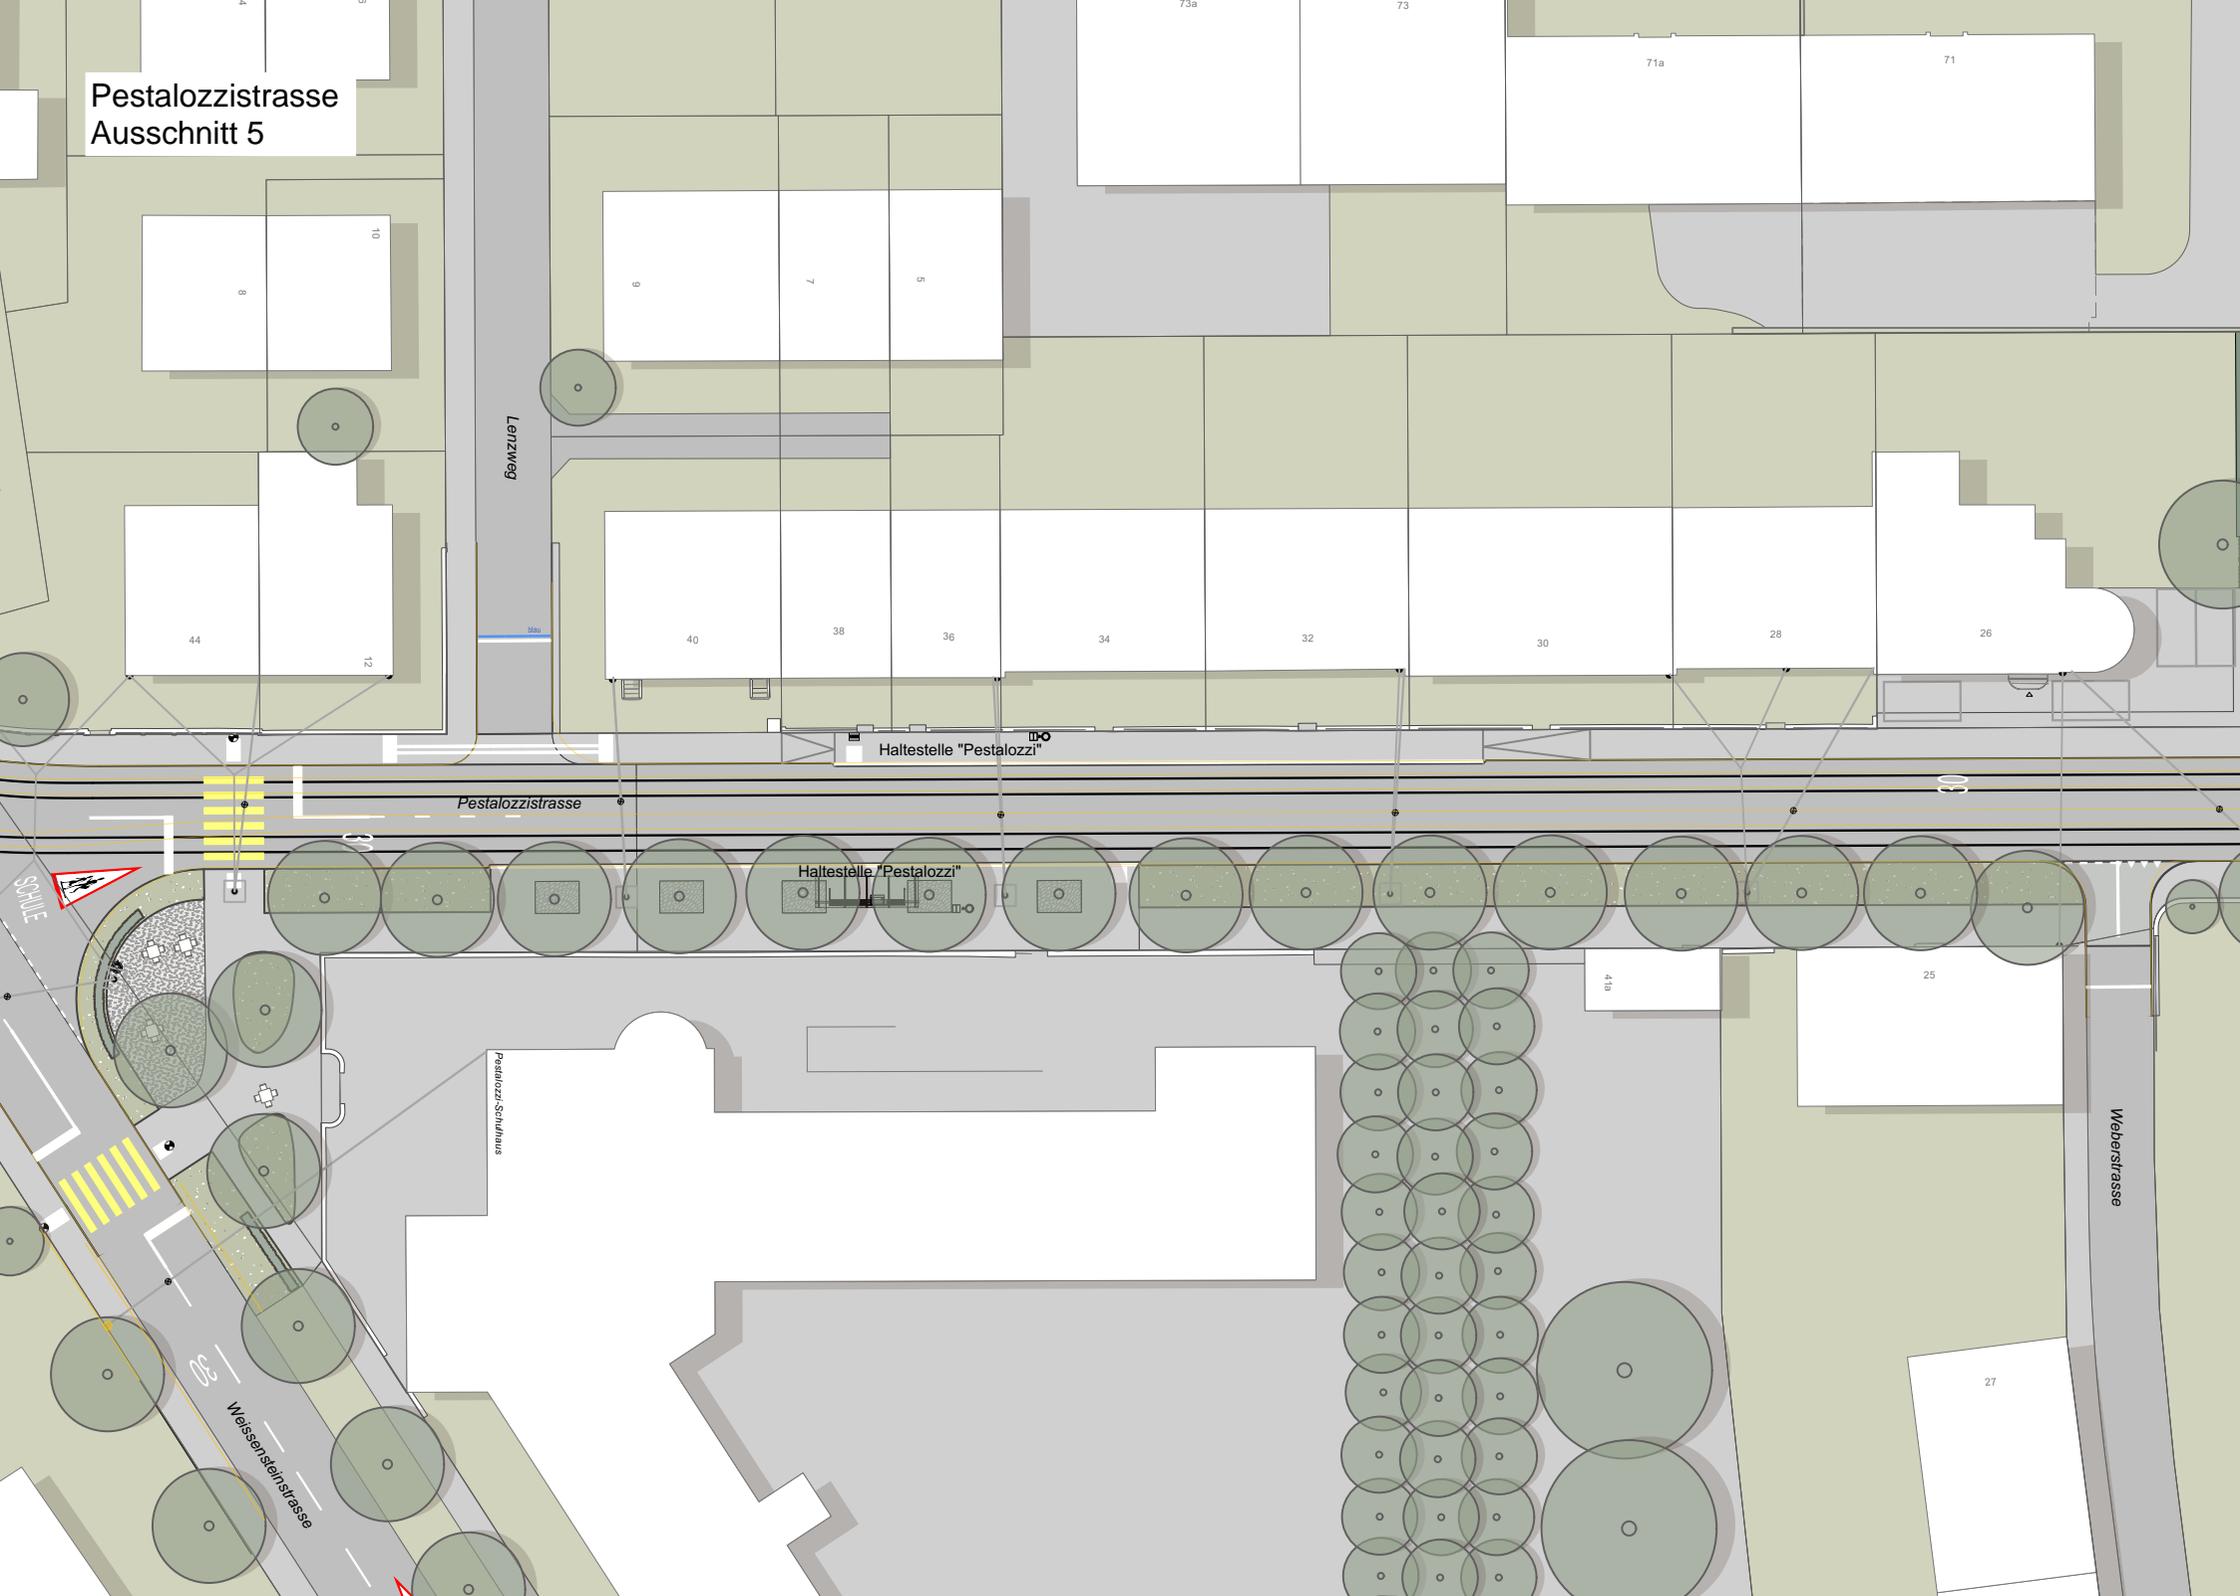

Lenzweg

Pestalozzistrasse

Haltestelle "Pestalozzi"

Haltestelle "Pestalozzi"

Pestalozzi-Schulhaus

SCHULE

Weberstrasse

Weisensteinstrasse

71a

71

10

8

44

12

9

7

5

40

38

36

34

32

30

28

26

73a


73

419

25

27


Cäzilienplatz Ausschnitt 6

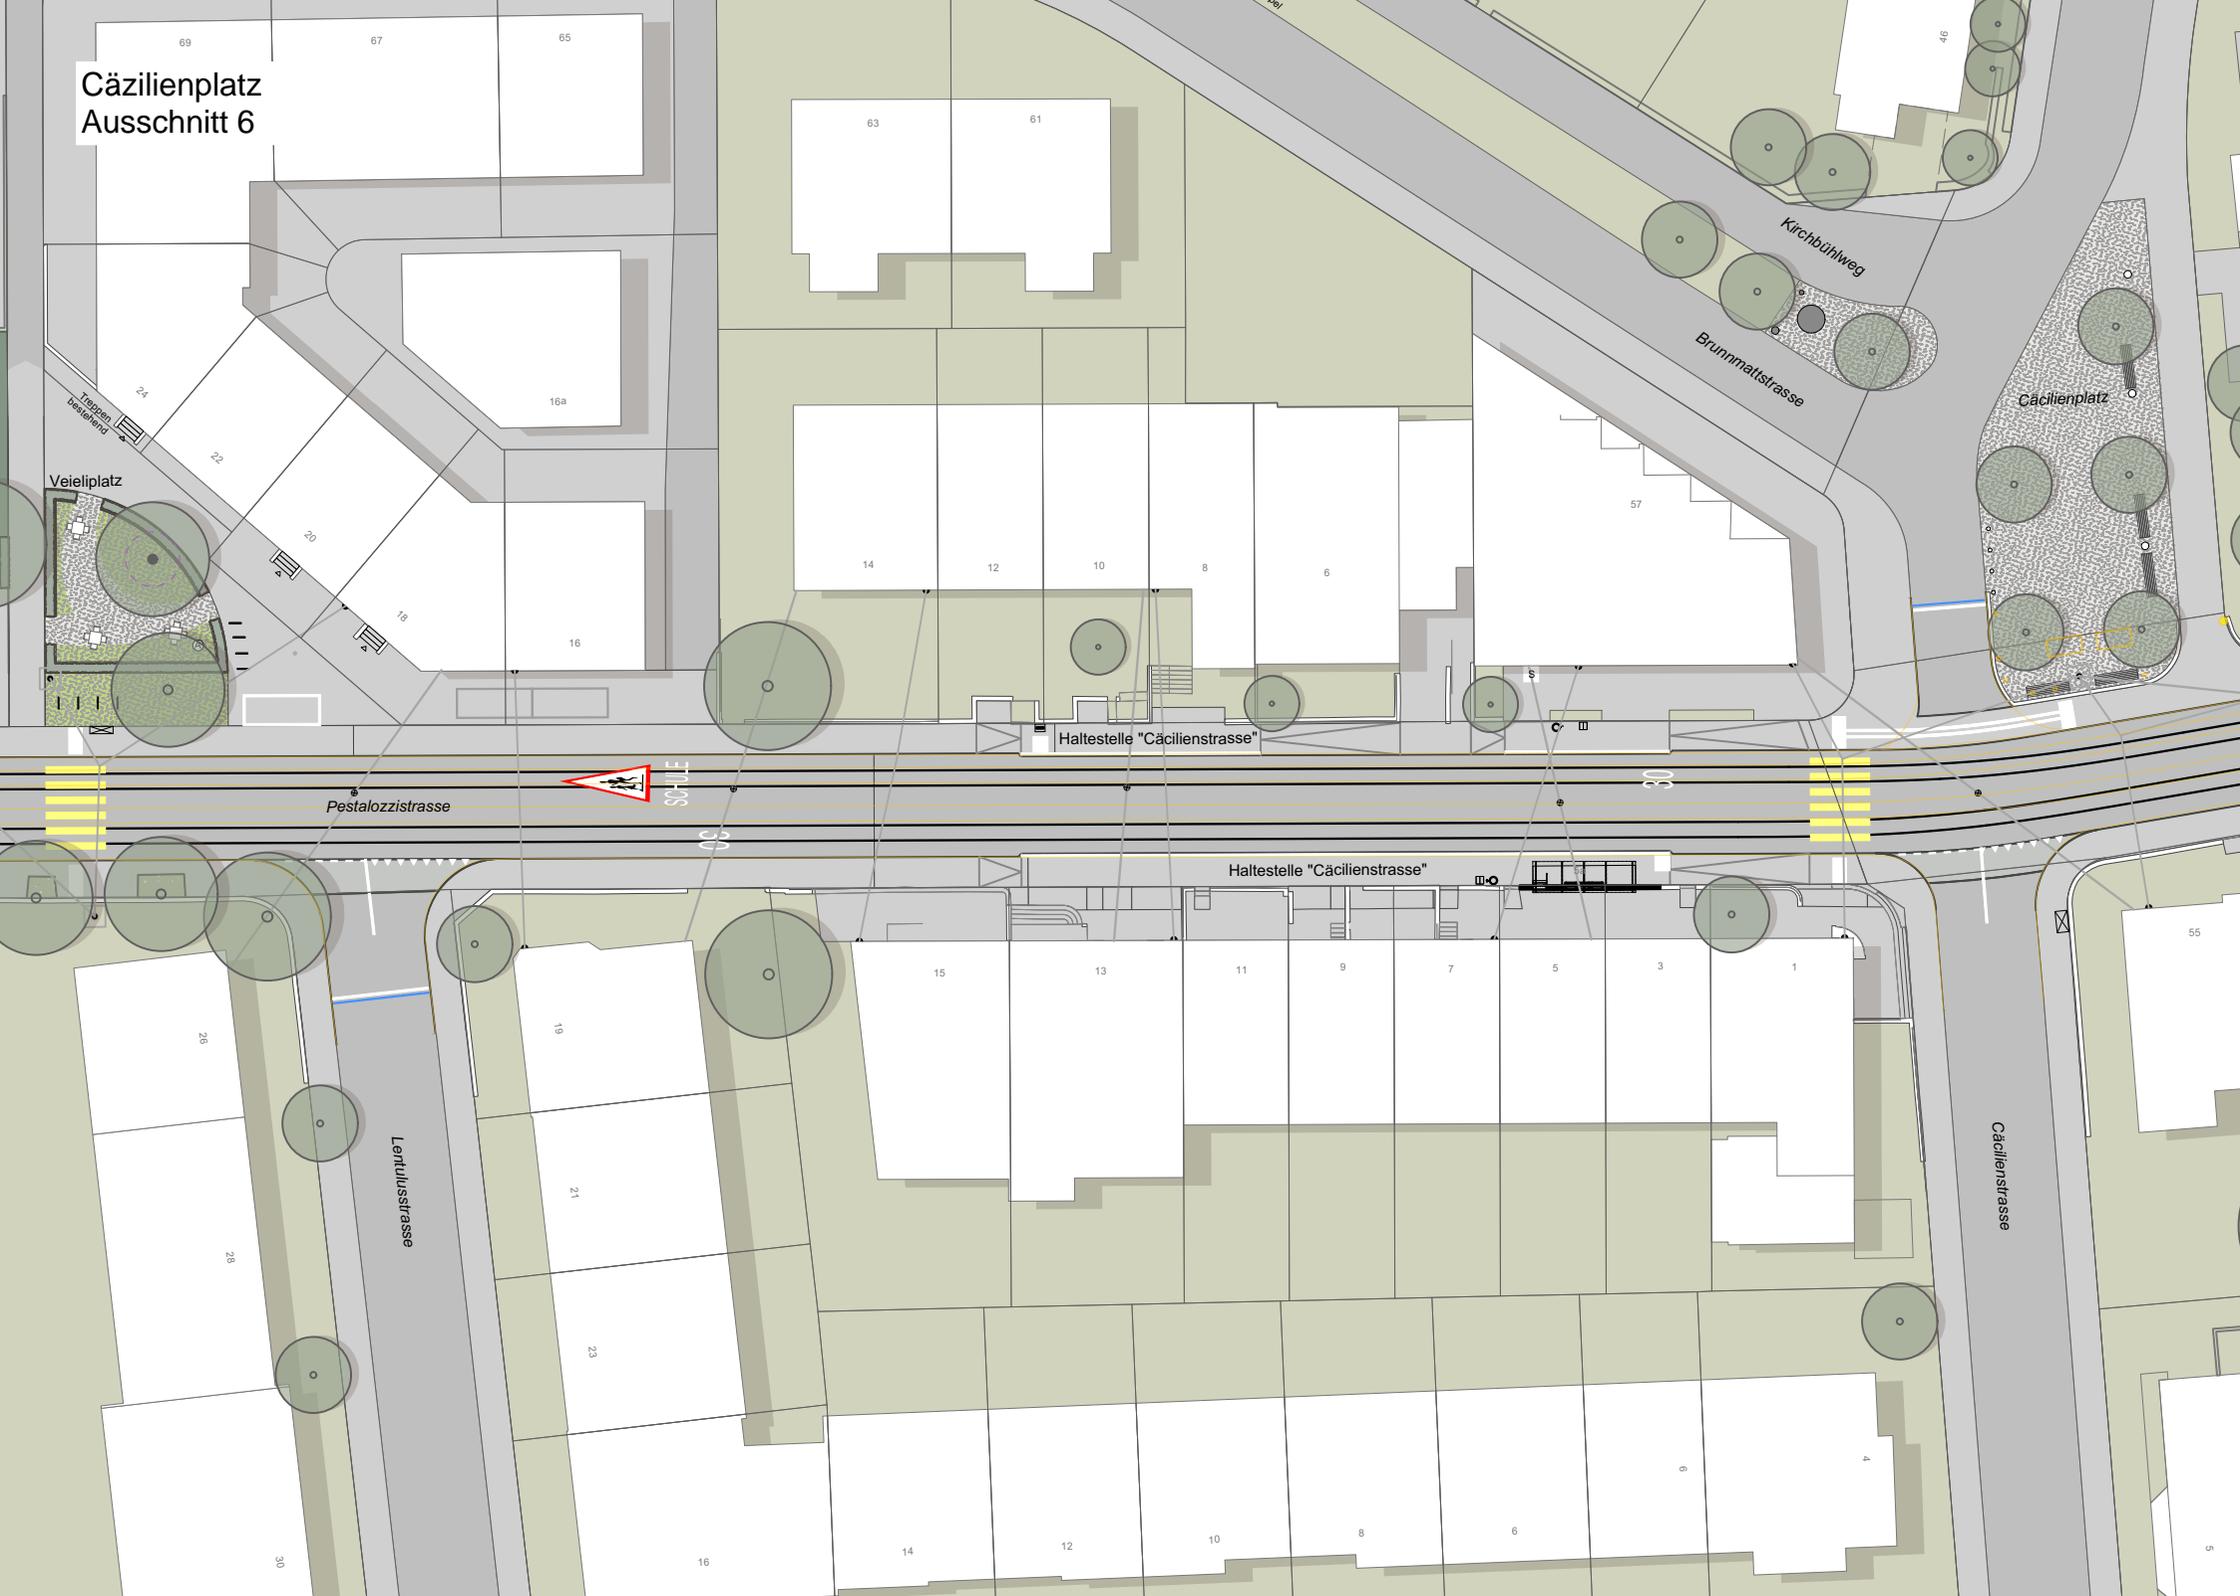


Brunnmattstrasse
Ausschnitt 7



Brunnmattstrasse
Ausschnitt 8

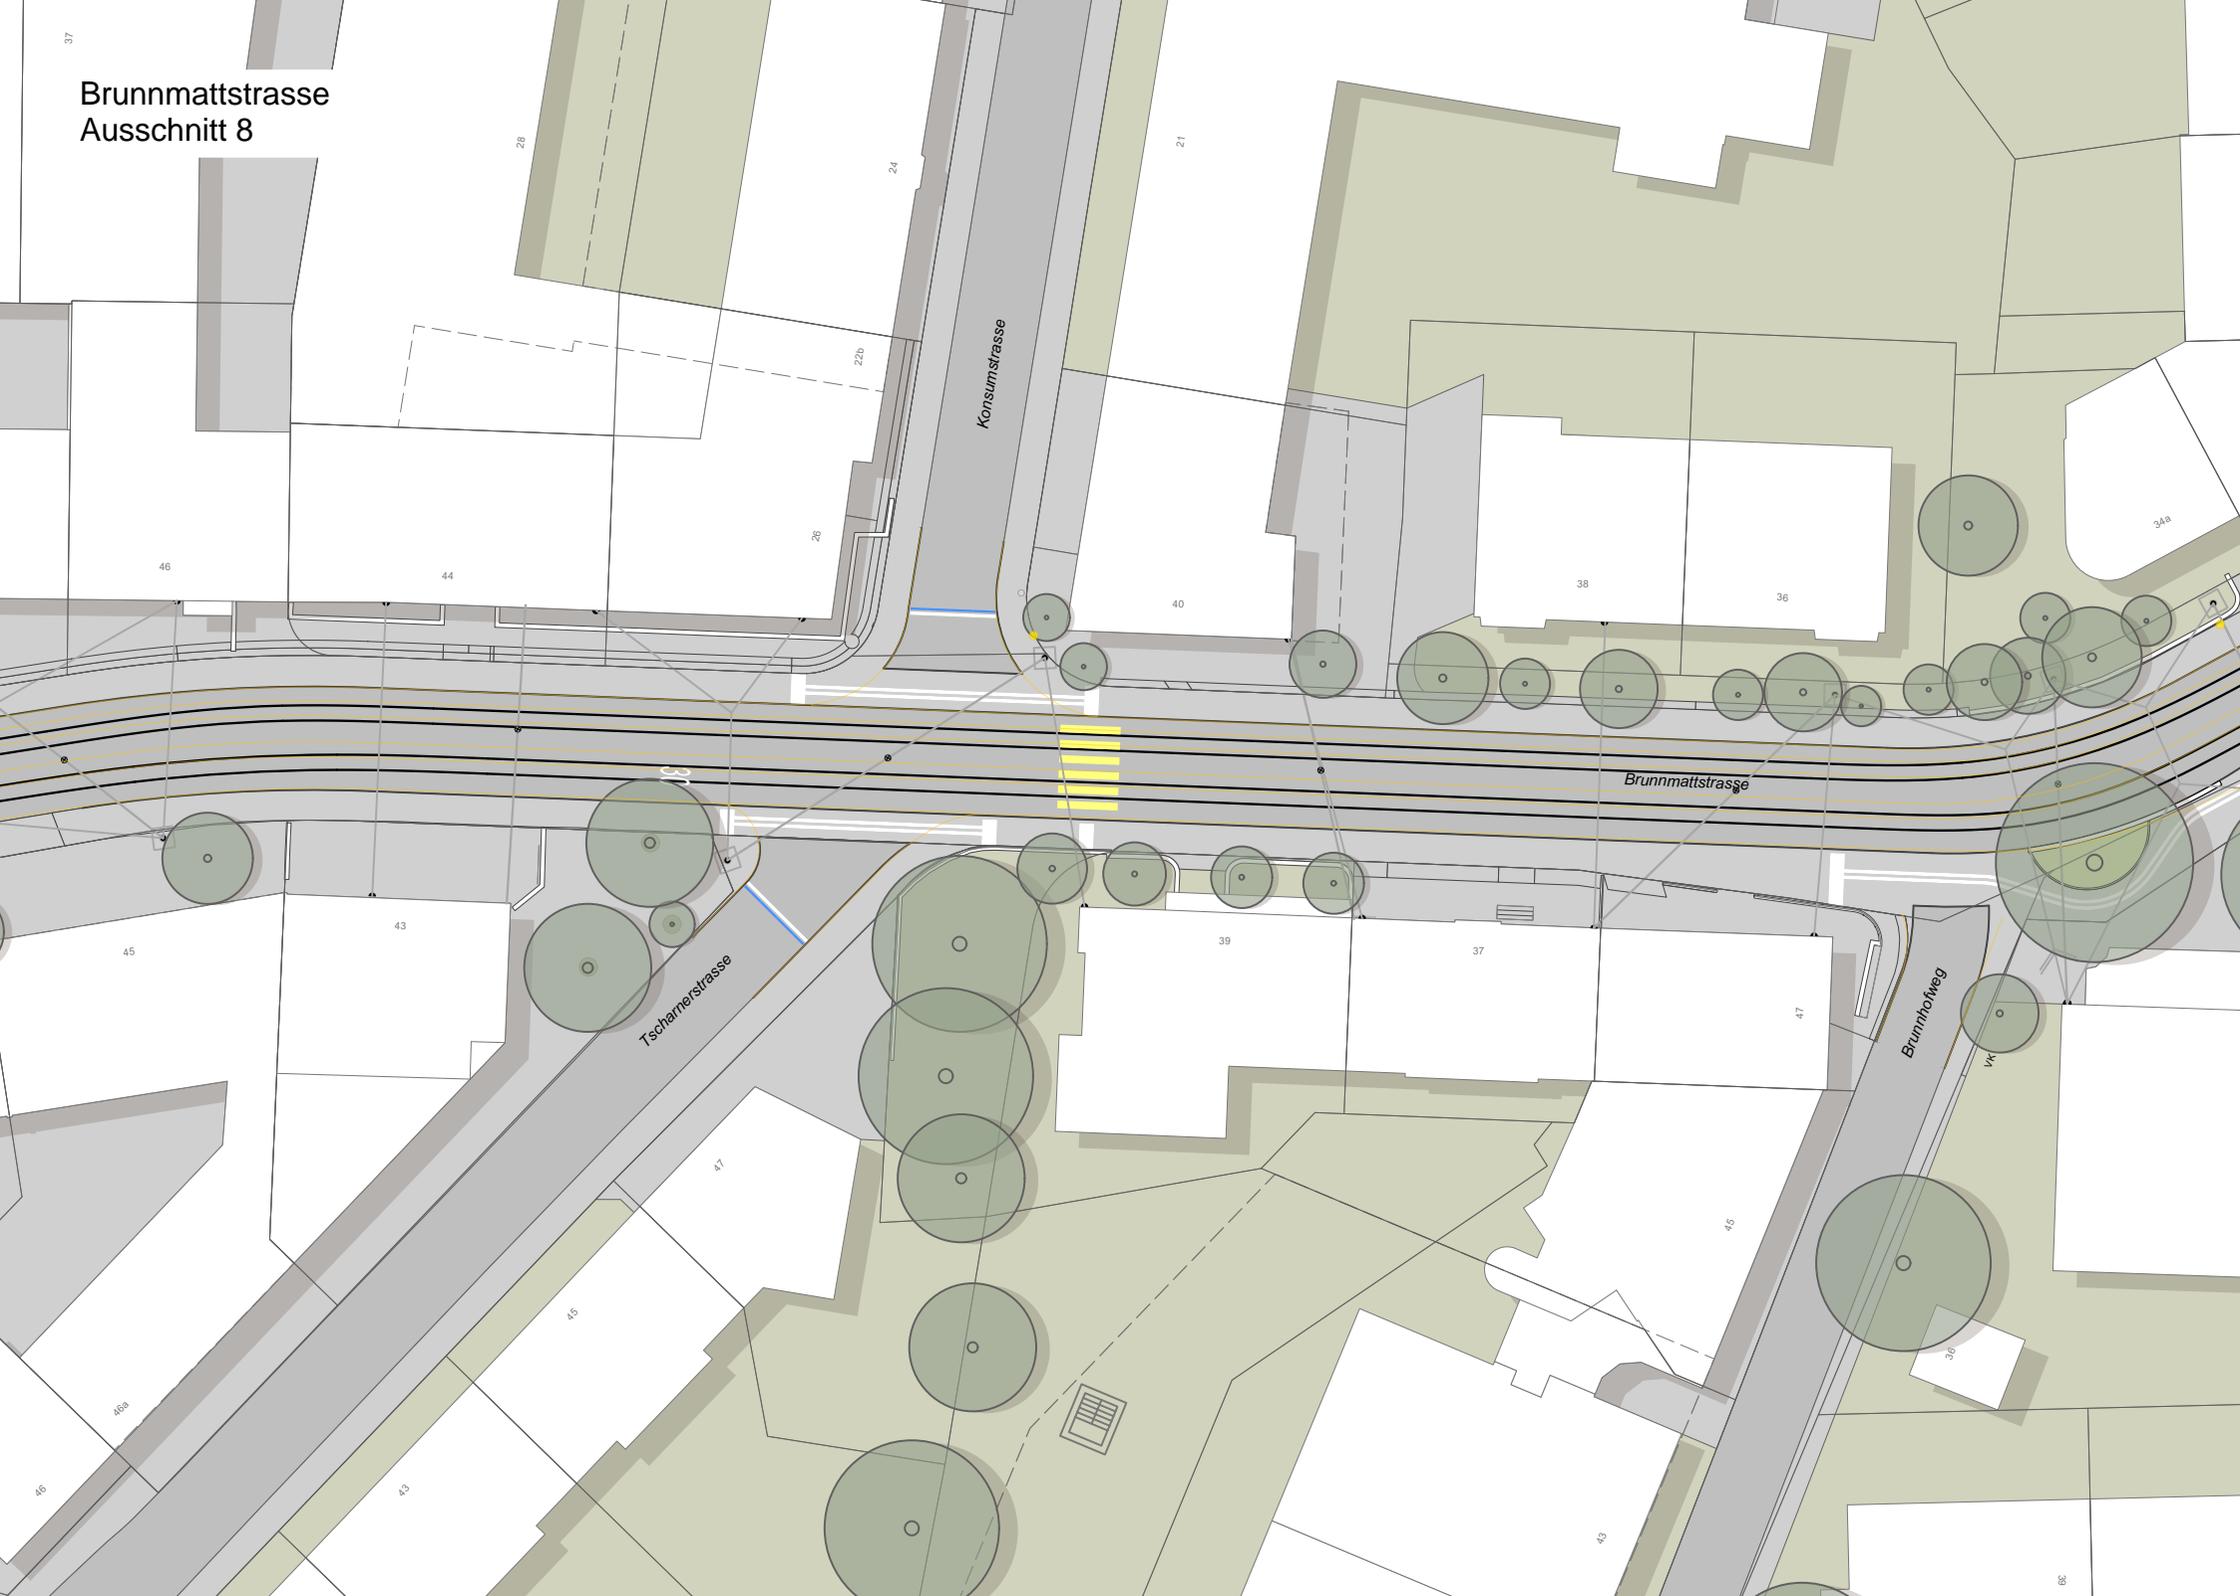

Brunnmattstrasse
Ausschnitt 9

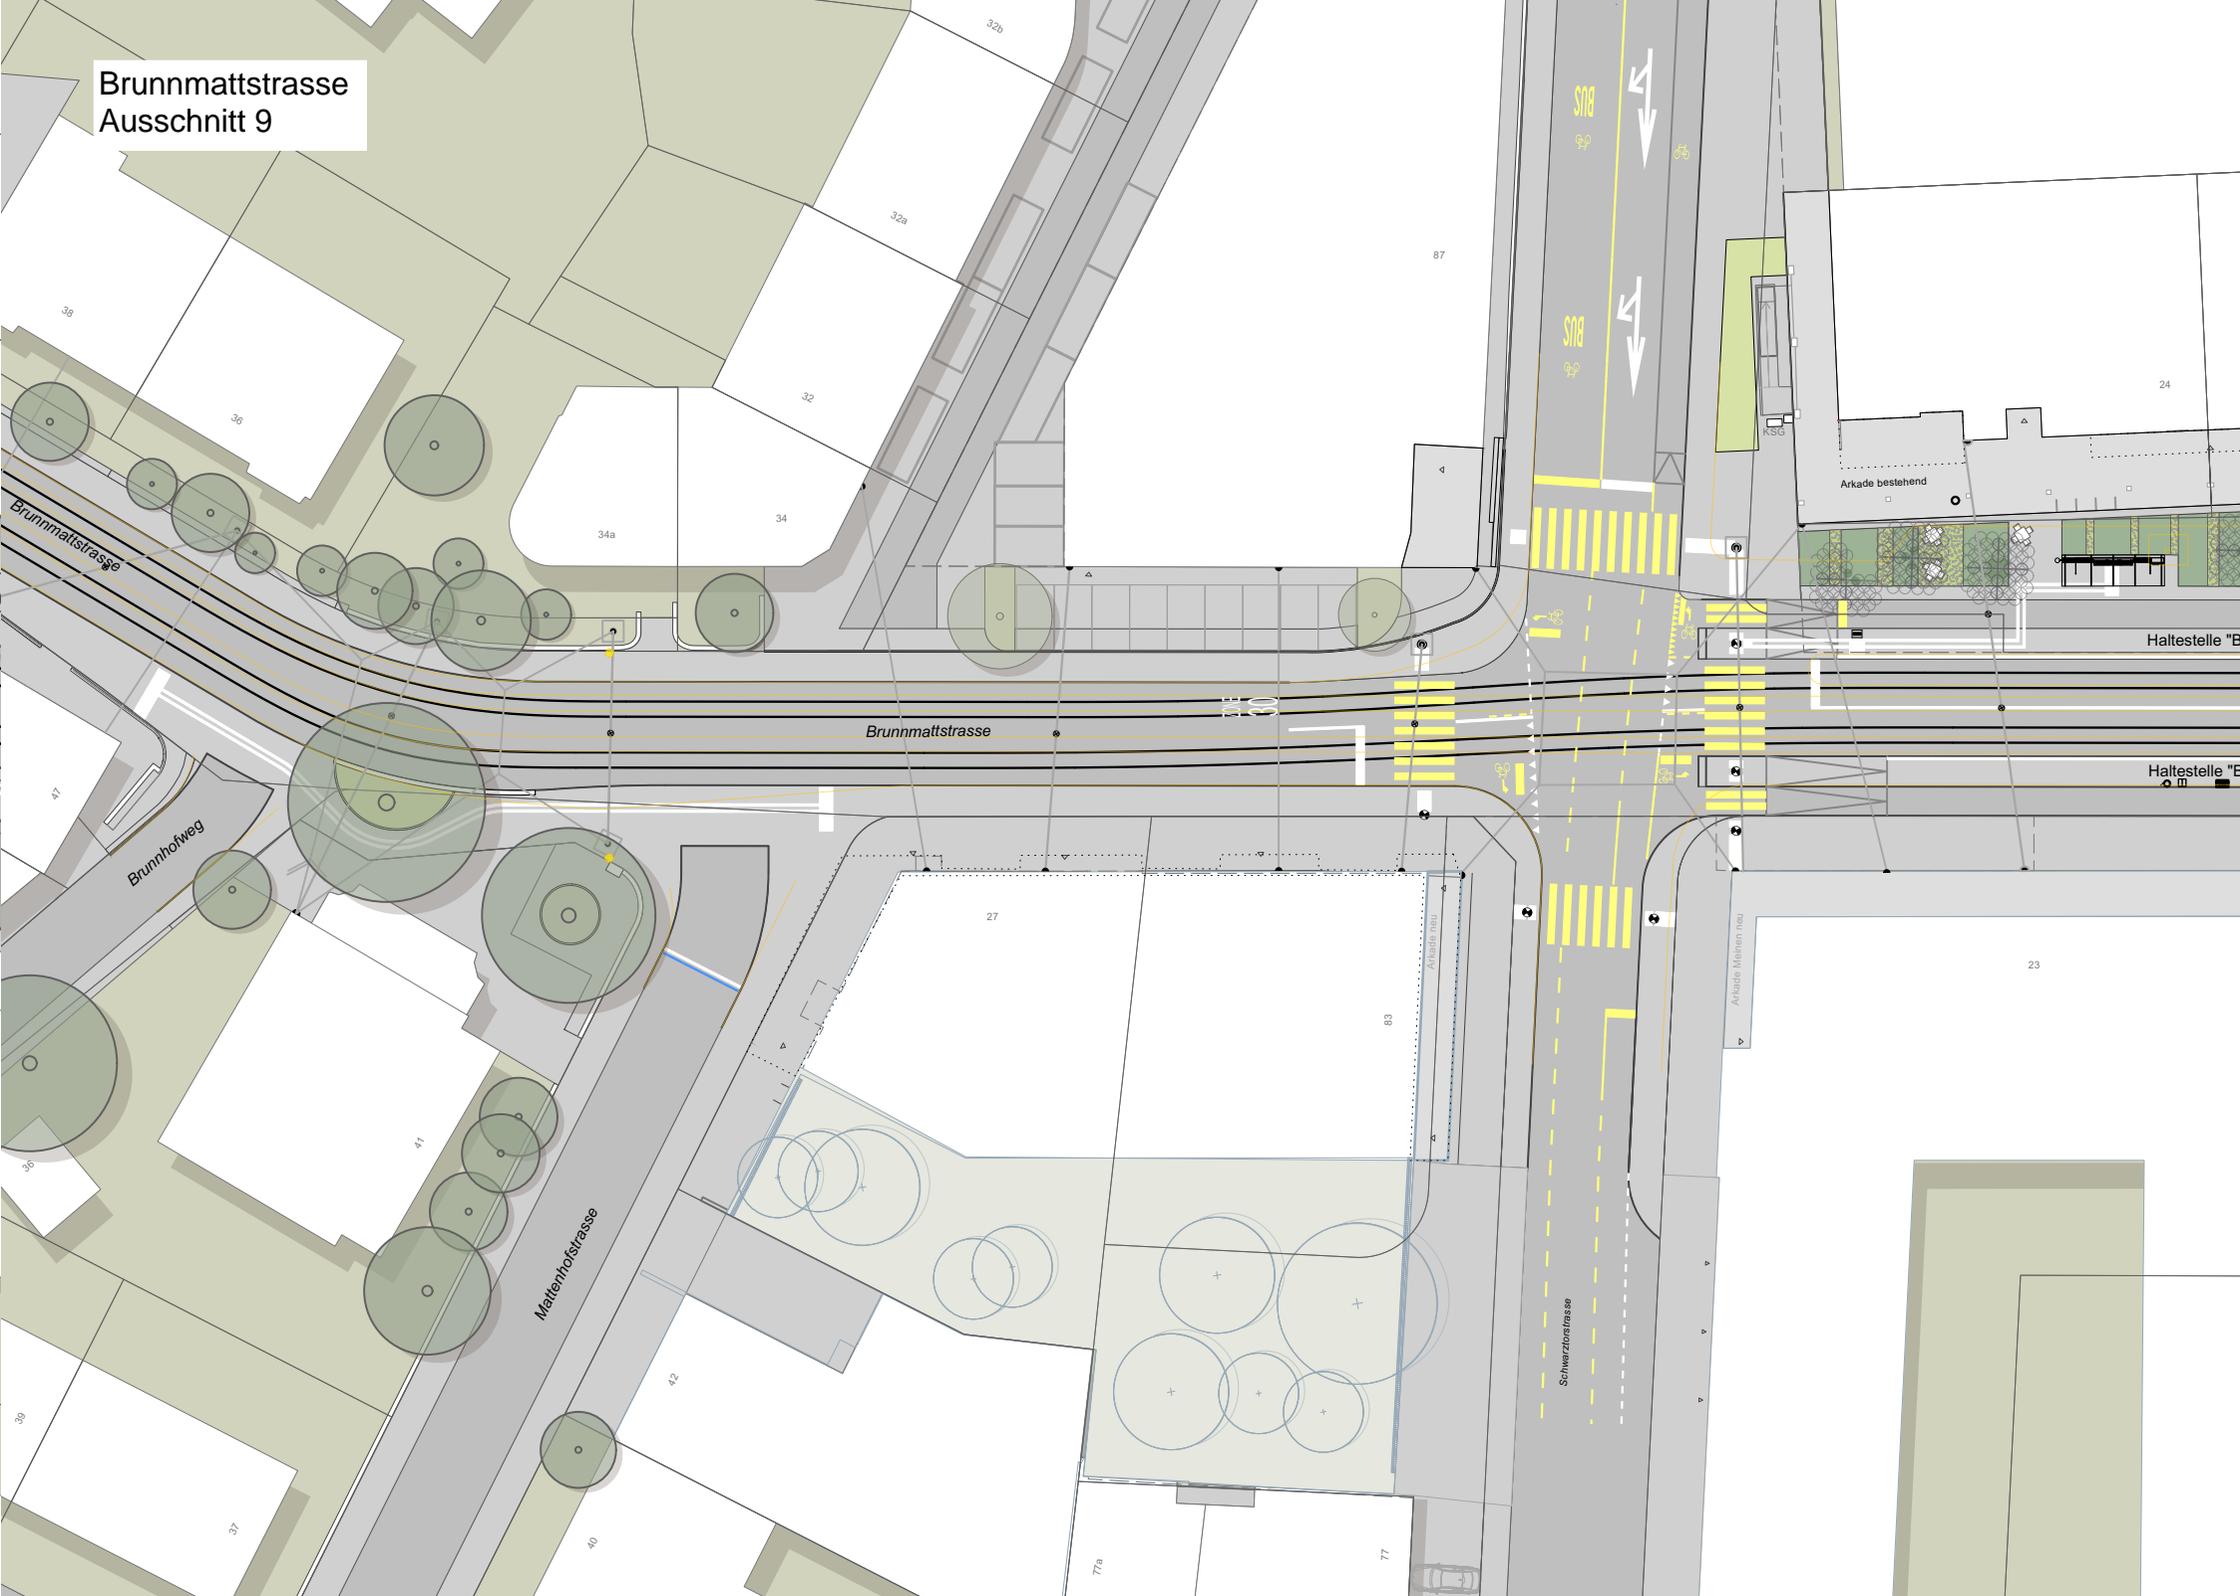

Brunnhof Ausschnitt 10

