

J Masten



J	Masten.....	1
	1.1 Signale an LSA Mast	2
	1.2 Signale an LSA Mast 1	2
	1.3 Signale an LSA Mast 2	3
	1.4 Signale an LSA Mast 3	3
	1.5 Signale an LSA Mast 4	4
	1.6 Signale an LSA Mast 5	4
	1.7 Lichtfelddurchmesser 200 mm	5
	1.8 Lichtfelddurchmesser 200 mm 1-feldig	6
	1.9 Lichtfelddurchmesser 200 mm 2-feldig	7
	1.10 Lichtfelddurchmesser 200 mm 3-feldig	8
	1.11 Lichtfelddurchmesser 300 mm 3-feldig	9

1.1 Signale an LSA Mast




 Stadt Bern Direktion für Tiefbau Verkehr und Stadtgrün	Bundesgasse 38 Postfach 3001 Bern	Projekt-Nr.
	Teil. 031 / 321 64 75 Fax 031 / 321 64 19	Plan-Nr. 7679
	Plangrösse 30/105	REV.
	Planerstellung 07.02.2011	
	Projektleitung MSC	
Tiefbauamt	Plan CAD DLe	
		MST.
		1:25/50

Signale an LSA-Mast

- Leuchtfelddurchmesser 200 mm
- 3-feldig mit Kontrastblende und Zusatztafel
- Signale inkl. Rahmen

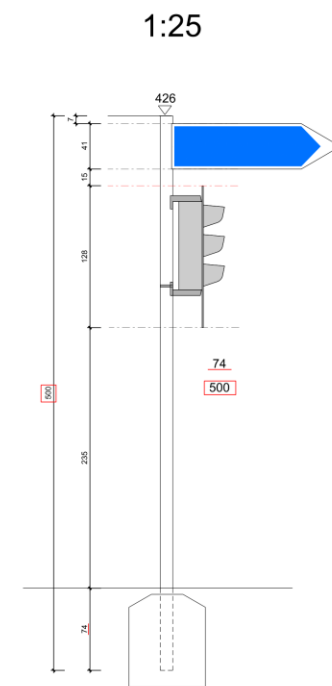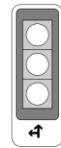

Standardmastlänge 400, 420, 460, 500, 550, 600, 630 cm
Längere Masten als 630 cm sind Soderanfertigungen
Einspanntiefe variabel min. 70 cm bis 105 cm

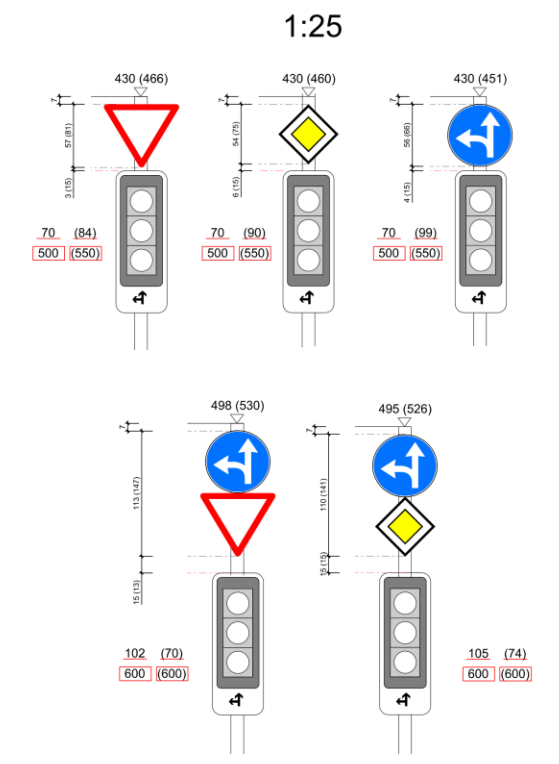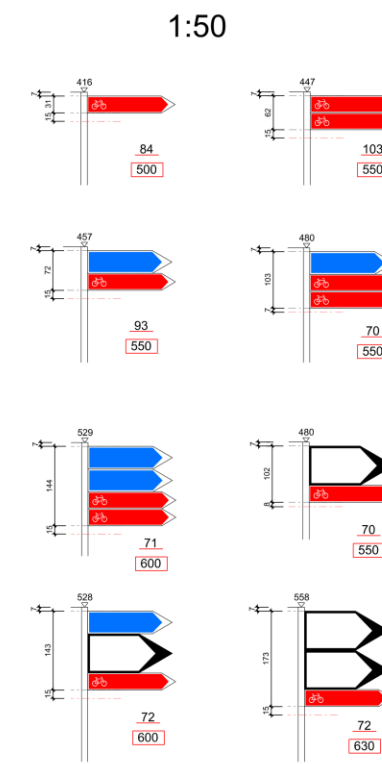
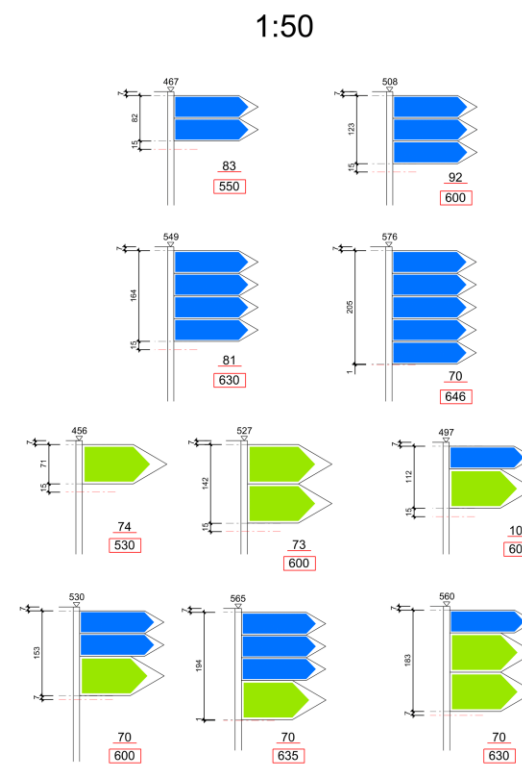


1.2 Signale an LSA Mast 1




 Stadt Bern Direktion für Tiefbau Verkehr und Stadtgrün	Bundesgasse 38 Postfach 3001 Bern Tel. 031 / 321 64 75 Fax 031 / 321 64 19	Projekt-Nr. Plan-Nr. 7578
	Plangrösse 30/105 Planerstellung 12.01.2011 Projektleitung MSC Plan CAD DLE	REV.
		MST.
		1:25/50

Signale an LSA-Mast

- Leuchtfelddurchmesser 200 mm
- 3-feldig mit Kontrastblende
- Signale inkl. Rahmen

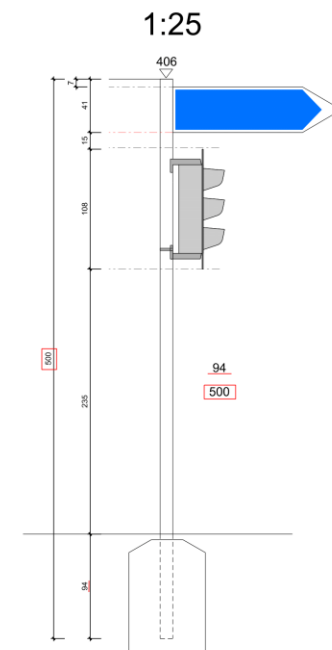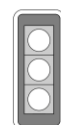

Standardmastlänge 400, 420, 460, 500, 550, 600, 630 cm
Längere Masten als 630 cm sind Soderanfertigungen
Einspanntiefe variabel min. 70 cm bis 105 cm

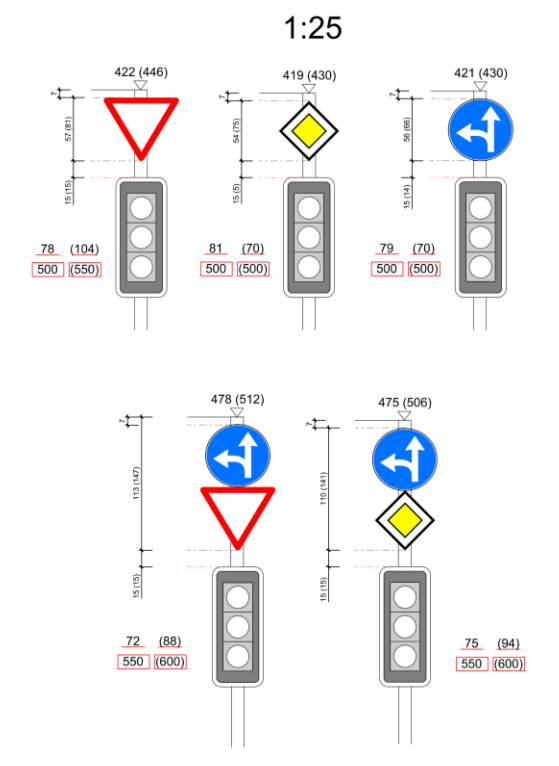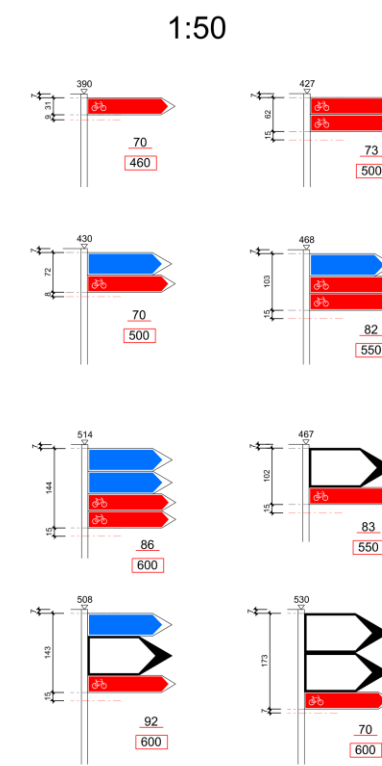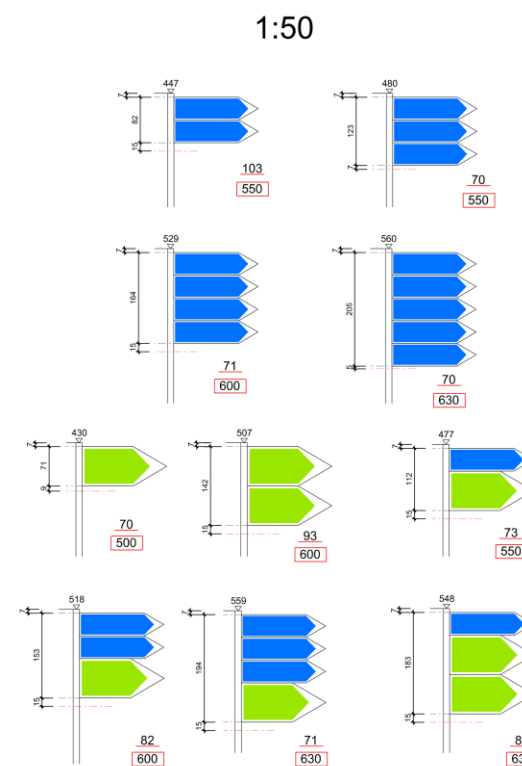

1.3 Signale an LSA Mast 2

Stadt Bern Direktion für Tiefbau Verkehr und Stadtgrün	Bundesgasse 38 Postfach 3001 Bern Tel. 031 / 321 64 75 Fax 031 / 321 64 19	Projekt-Nr. Plan-Nr. 7677	
Tiefbauamt	Plangrösse 30/126 Planerstellung 07.02.2011 Projektstellung MSc Plan CAD DLe	REV. MST.	
1:25/50			

Signale an LSA-Mast + weitere Signale

- Leuchtfelddurchmesser 200 mm
- 3-feldig ohne Kontrastblende
- Signale inkl. Rahmen

Standardmastlänge 400, 420, 460, 500, 550, 600, 630 cm
Längere Masten als 630 cm sind Soderanfertigungen
Einspanntiefe variabel min. 70 cm bis 105 cm

1:25

1:50

1:50

1:25

1:25 weitere Signale

1.4 Signale an LSA Mast 3

 Stadt Bern Direktion für Tiefbau Verkehr und Stadtgrün	Bundesgasse 38 Postfach 3001 Bern Tel. 031 / 321 64 75 Fax 031 / 321 64 19	Projekt-Nr. Plan-Nr. 7679
	Plangrösse 30/105	REV.
	Planerstellung 14.02.2011	
	Projektleitung MSc	
	Plan CAD DLe	
MST.		1:25/50

Signale an LSA-Mast

- Leuchtfelddurchmesser 200 mm
- 2-feldig mit Kontrastblende und Zusatztafel
- Signale inkl. Rahmen

1:25

1:50


Standardmastlänge 400, 420, 460, 500, 550, 600, 630 cm
 Längere Masten als 630 cm sind Soderanfertigungen
 Einspanntiefe variabel min. 70 cm bis 105 cm

1:50




1:25

Stadt Bern Direktion für Tiefbau Verkehr und Stadtgrün	Bundesgasse 38 Postfach 3001 Bern Tel. 031 / 321 64 75 Fax 031 / 321 64 19	Projekt-Nr. Plan-Nr. 7678
	Plangrösse 30/105 Planerstellung 14.01.2011 Projektleitung MSC Plan CAD DLE	REV.
		MST.

- Leuchtfelddurchmesser 200 mm
- 2-feldig mit Kontrastblende
- Signale inkl. Rahmen

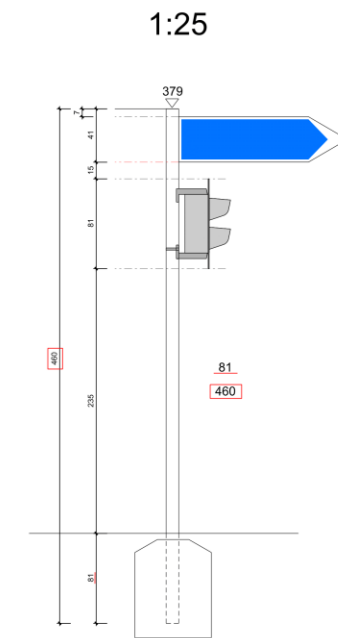


Standardmastlänge 400, 420, 460, 500, 550, 600, 630 cm
Längere Masten als 630 cm sind Soderanfertigungen
Einspanntiefe variabel min. 70 cm bis 105 cm

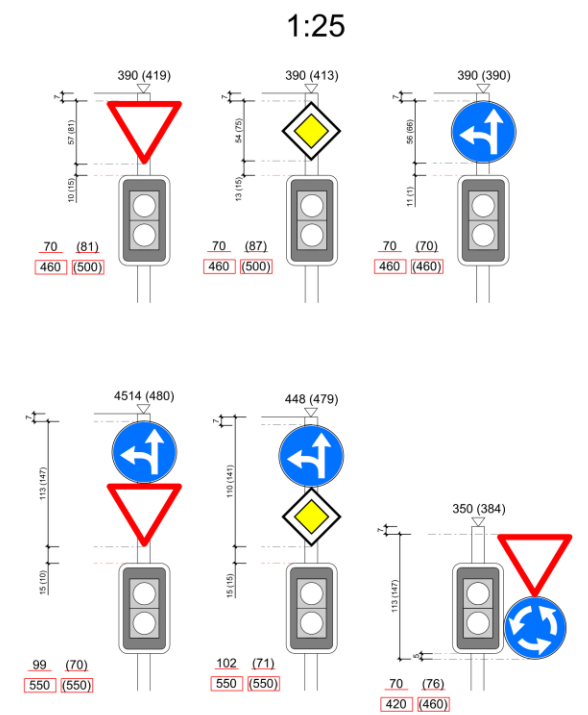
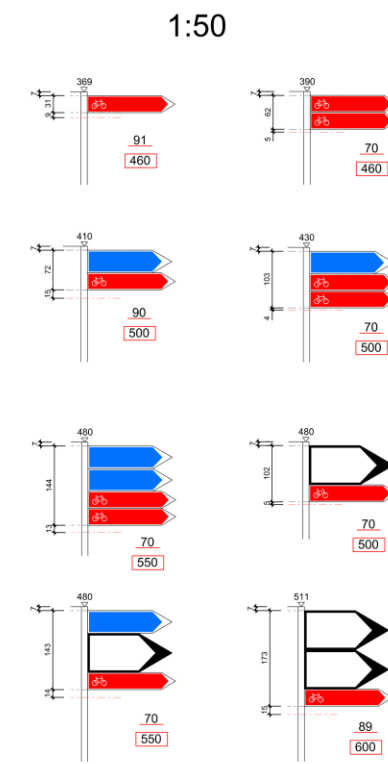
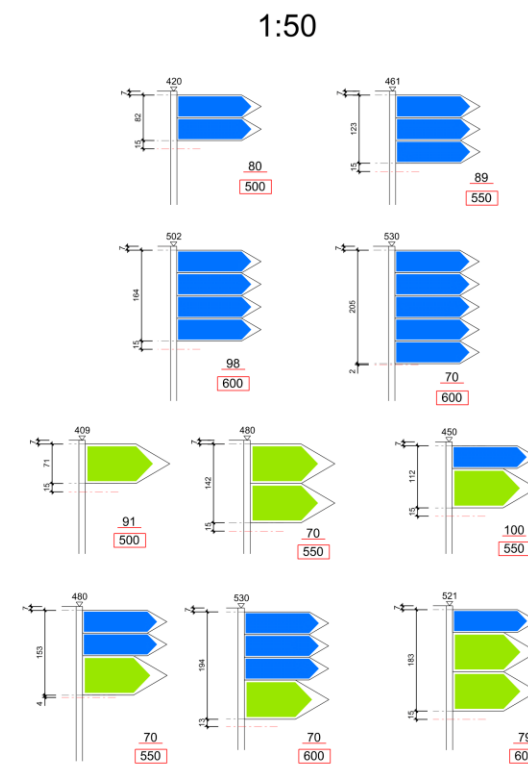



Stadt Bern Direktion für Tiefbau Verkehr und Stadtgrün	Bundesgasse 38 Postfach 3001 Bern	Projekt-Nr. Plan-Nr. 7677
	Tel. 031 / 321 64 75 Fax 031 / 321 64 19	REV. MST. 1:25/50
	Plangrösse 30/105	
	Planerstellung 14.02.2011	
	Projektleitung MSc	
	Plan CAD DLe	
Tiefbauamt		

- Leuchtfelddurchmesser 200 mm
- 2-feldig ohne Kontrastblende
- Signale inkl. Rahmen

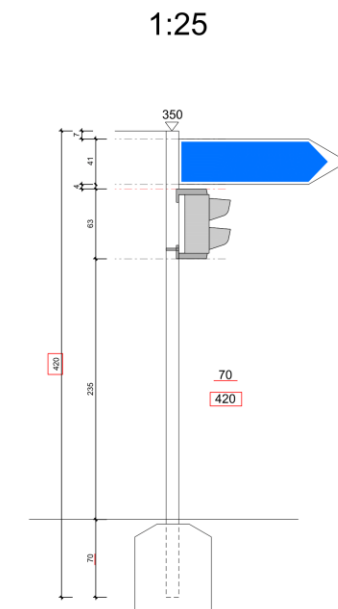


Standardmastlänge 400, 420, 460, 500, 550, 600, 630 cm
Längere Masten als 630 cm sind Soderanfertigungen
Einspanntiefe variabel min. 70 cm bis 105 cm

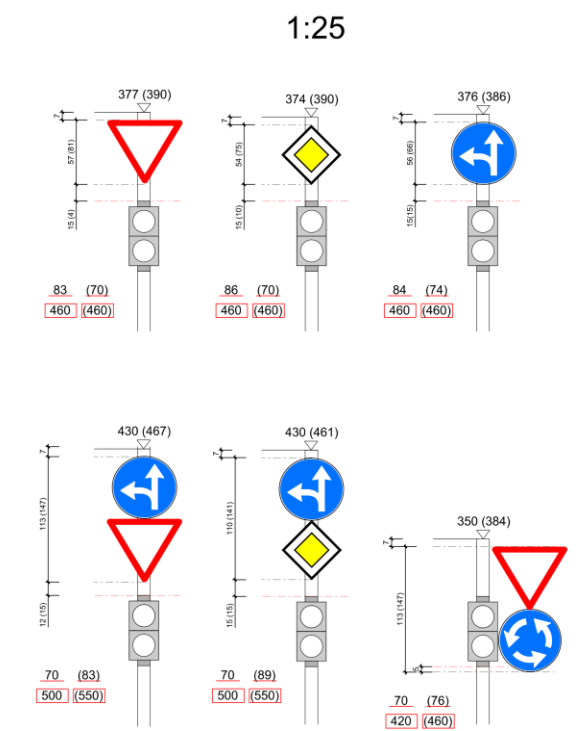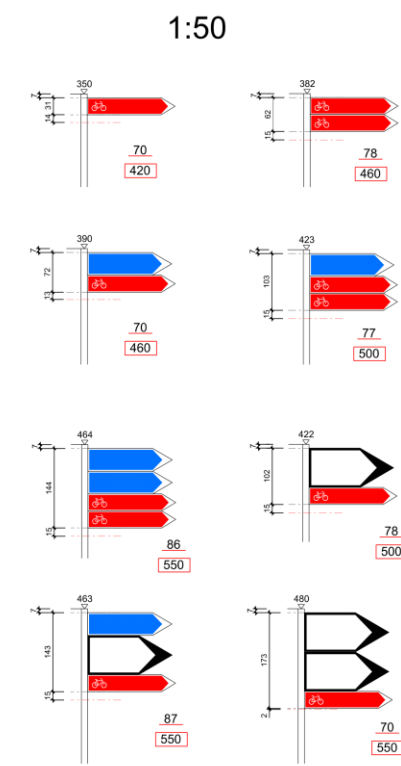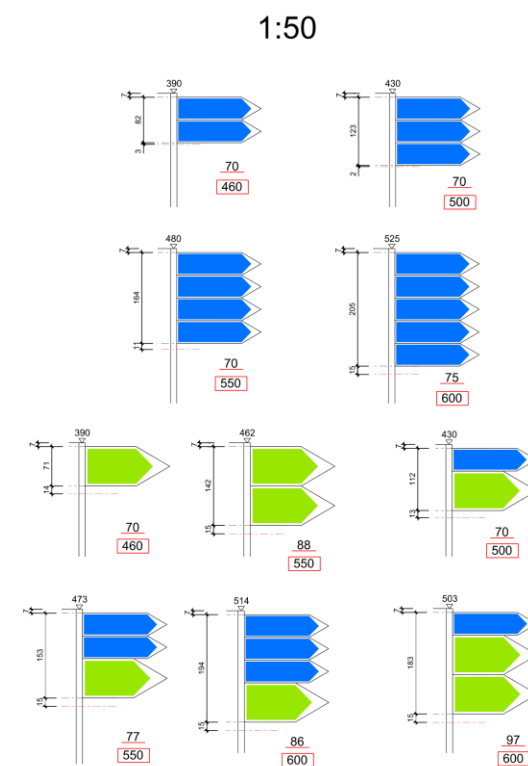

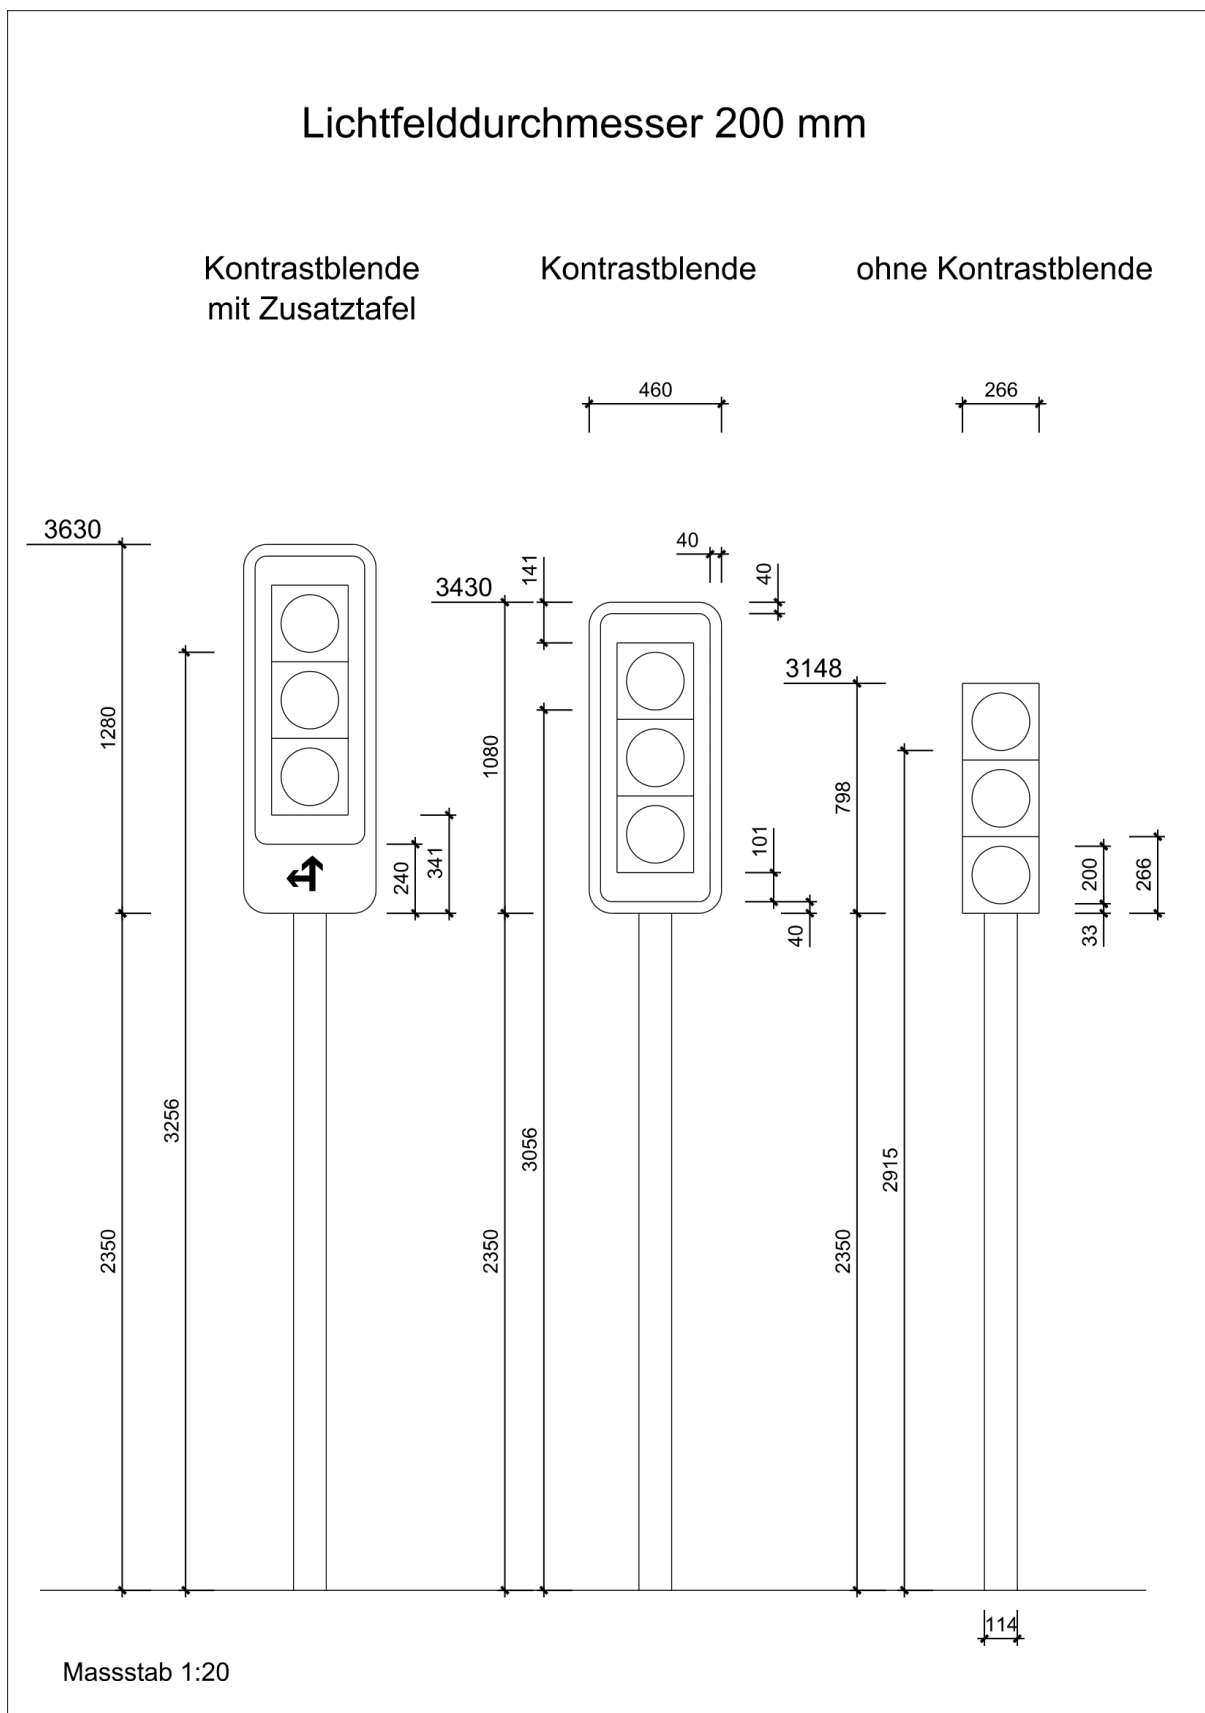
1.7 Lichtfelddurchmesser 200 mm


1.8 Lichtfelddurchmesser 200 mm 1-feldig**Lichtfelddurchmesser 200 mm 1-feldig**

Fünf-Punktsignal
mit Zusatztafel

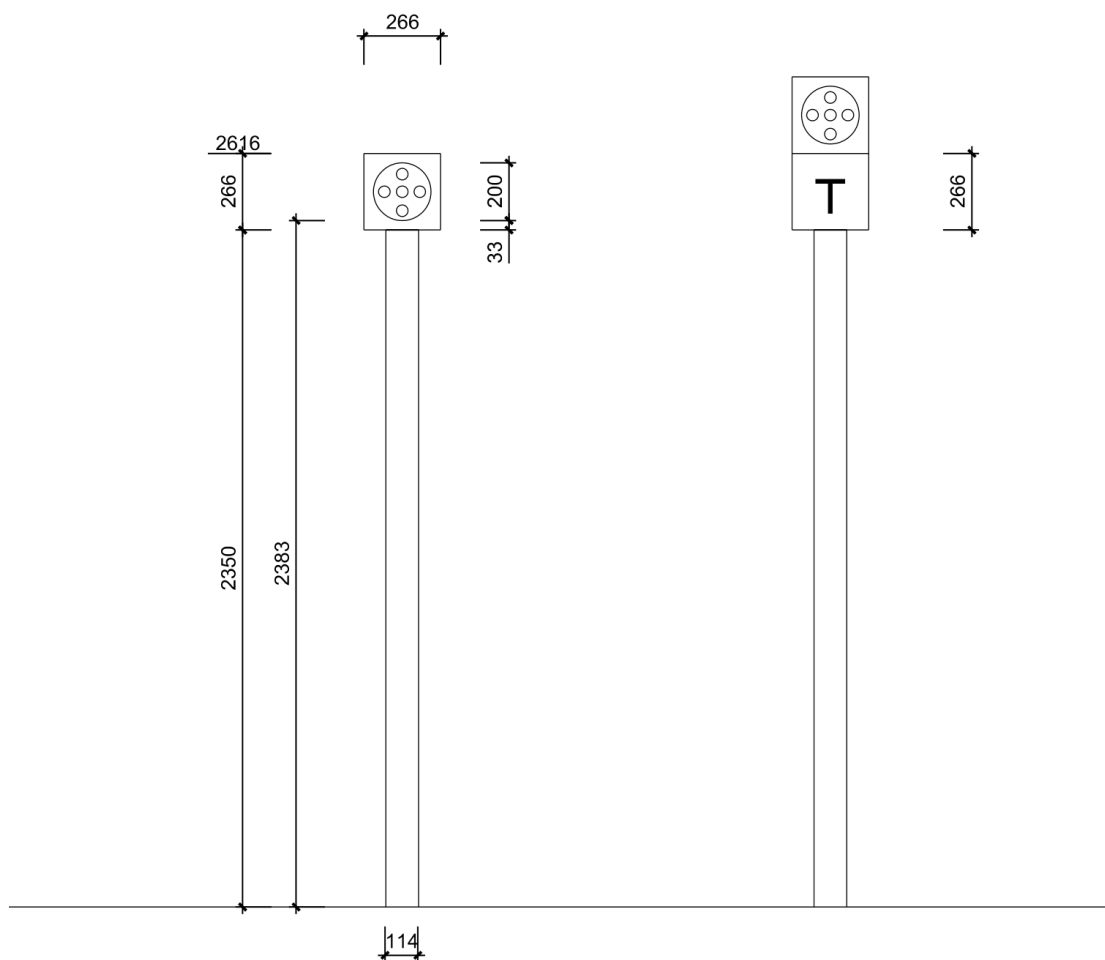

Massstab 1:20

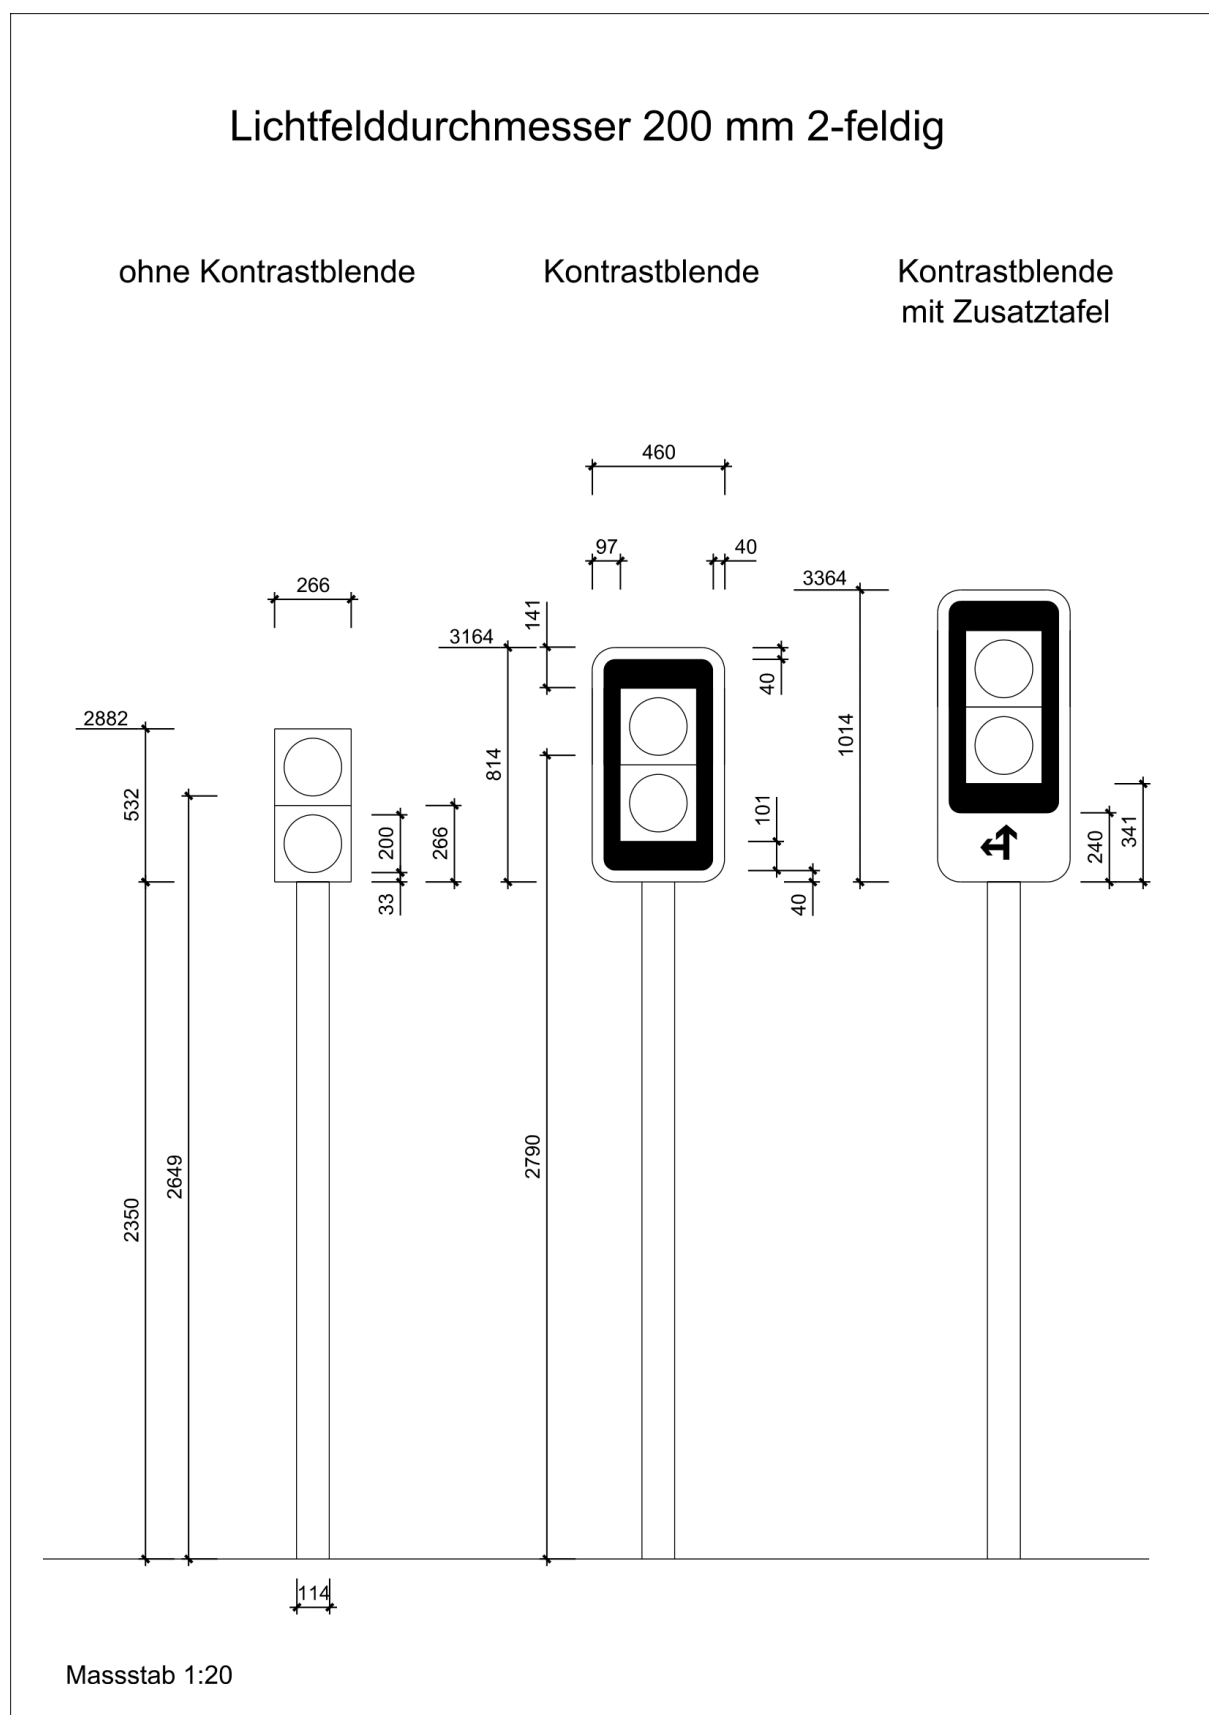1.9 Lichtfelddurchmesser 200 mm 2-feldig

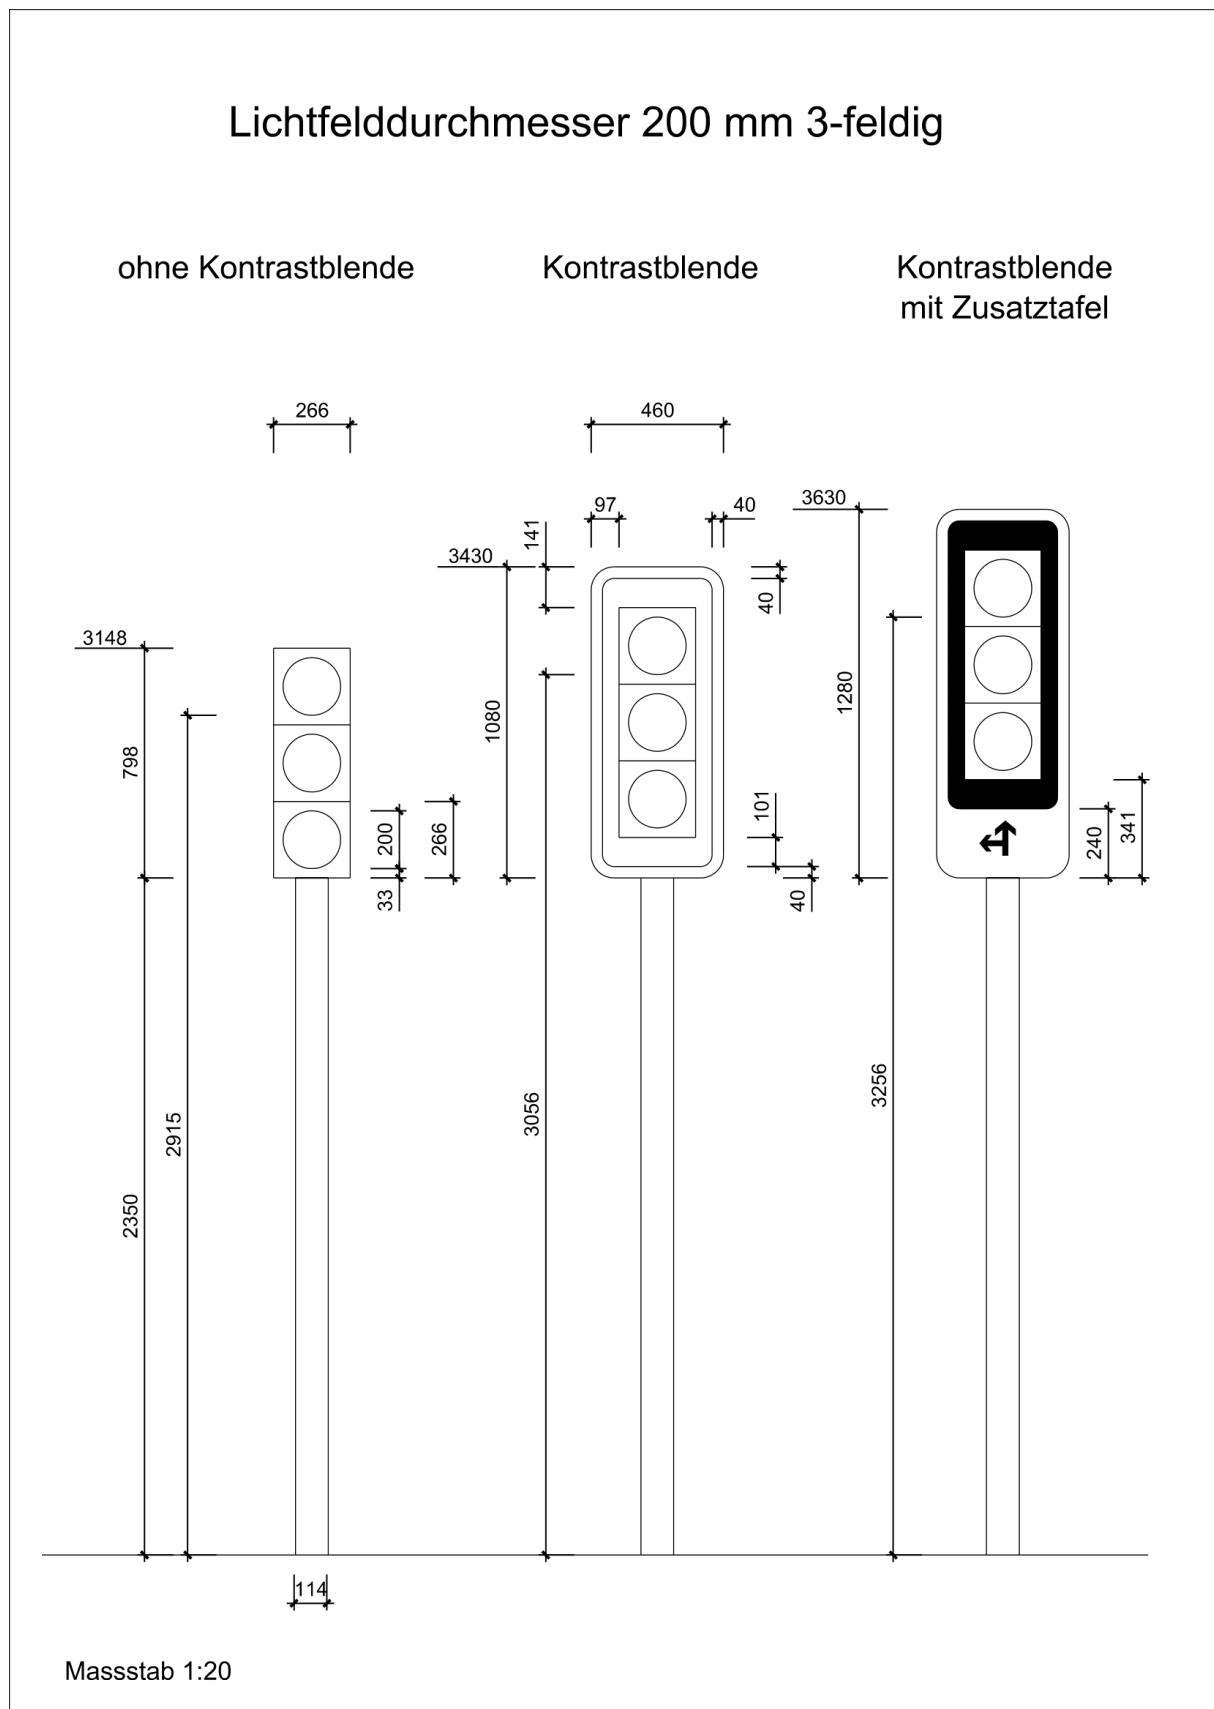1.10 Lichtfelddurchmesser 200 mm 3-feldig

1.11 Lichtfelddurchmesser 300 mm 3-feldig