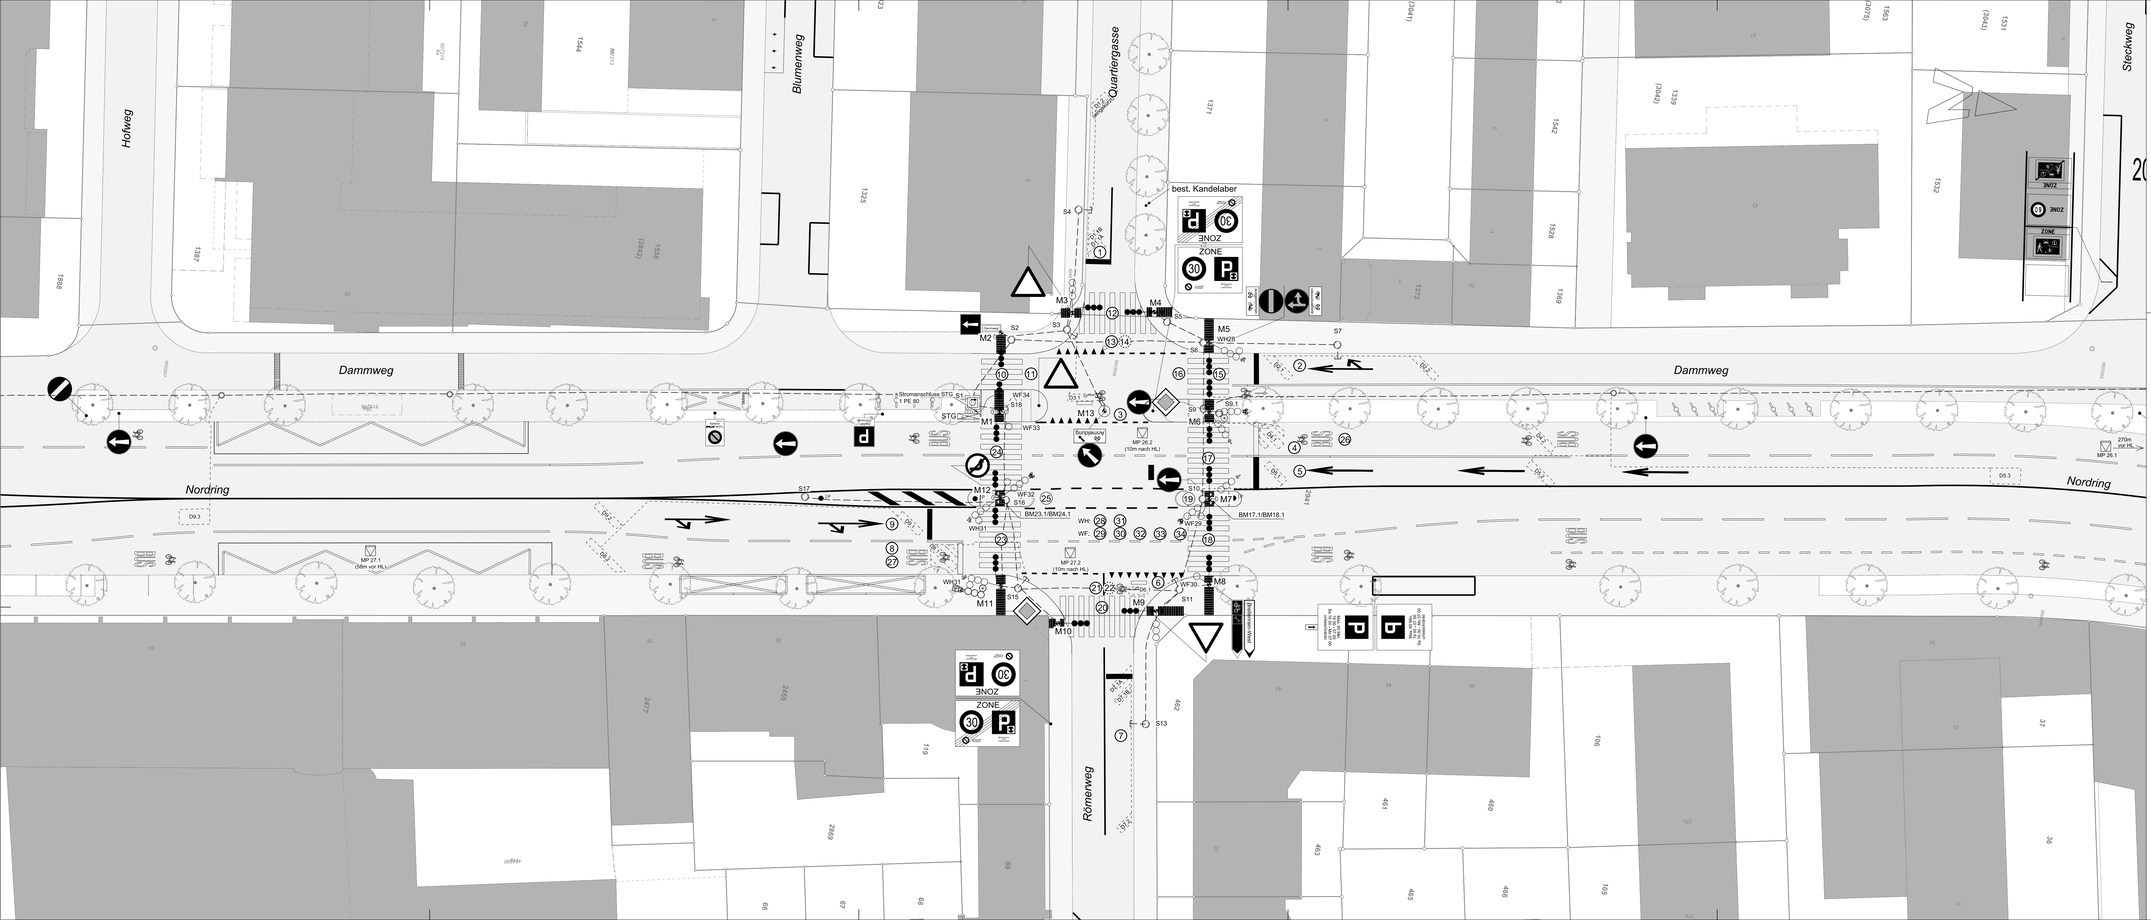

Legende

- LSA-Steuergerät
- Handsteuerkasten
- Signalgeber
- Akustischer Freigabe- und Orientierungssignalgeber FG
- LSA-Mast (M)
- Signalgruppe
- Reserve
- Induktionsschleife
- Fussgängerdrücker
- ÖV, Funk-Meldepunkt
- Kabelanlage (vergl. Planwerk Werkleitungen)
- Stumpenrohre
- Kabelschacht (S) inkl. Öffnungsrichtung Deckel
- Markierung
- Taktil-visuelle Markierung
- Signale

Stadt Bern
Direktion für Tiefbau
Verkehr und Stadtgrün

Tiefbauamt

Erneuerung LSA K031
Nordring / Quartiergasse

Plan des ausgeführten Werkes

Situation LSA 1:200

Vorabzug | Kontrollplan | Definitiv

Stand: 15.05.2023

Projektverfasser:

Emch+Berger AG Bern
Schlösslistr. 23 Postfach
CH-3001 Bern
Tel. +41 58 451 01 11
www.emchberger.ch

	Datum	Auftrag-geber	gez.	Beschreibung / Änderung
A				
B				
C				
D				
E				
F				

	Name	Datum
Proj.	kad	15.05.2023
gez.	ch	15.05.2023
gepr.	kad	15.05.2023

Stadtingenieur :
--

Dateiname :
K031_47_010_sl_lsaudgn

1260x450

TAB Nr. ... ING. Nr. K031_47_010_lsa

J:\F_STRAB\2019\INF_190001 Stadt_Bern_LSA_0314_PLAN47_ABSCHL\Kon\Plot\SITK031_47_010_sl_lsa.dgn