


Abwasseranlagen
Private Abwasseranlagen, Liegenschaftsentwässerung

Gewässerschutzgesuch-Situation, Muster Eingabeplan
Die Gewässerschutzgesuch-Situation ist beim Tiefbauamt der Stadt Bern zu beziehen.
Massstab 1 : 500 der Eingabe

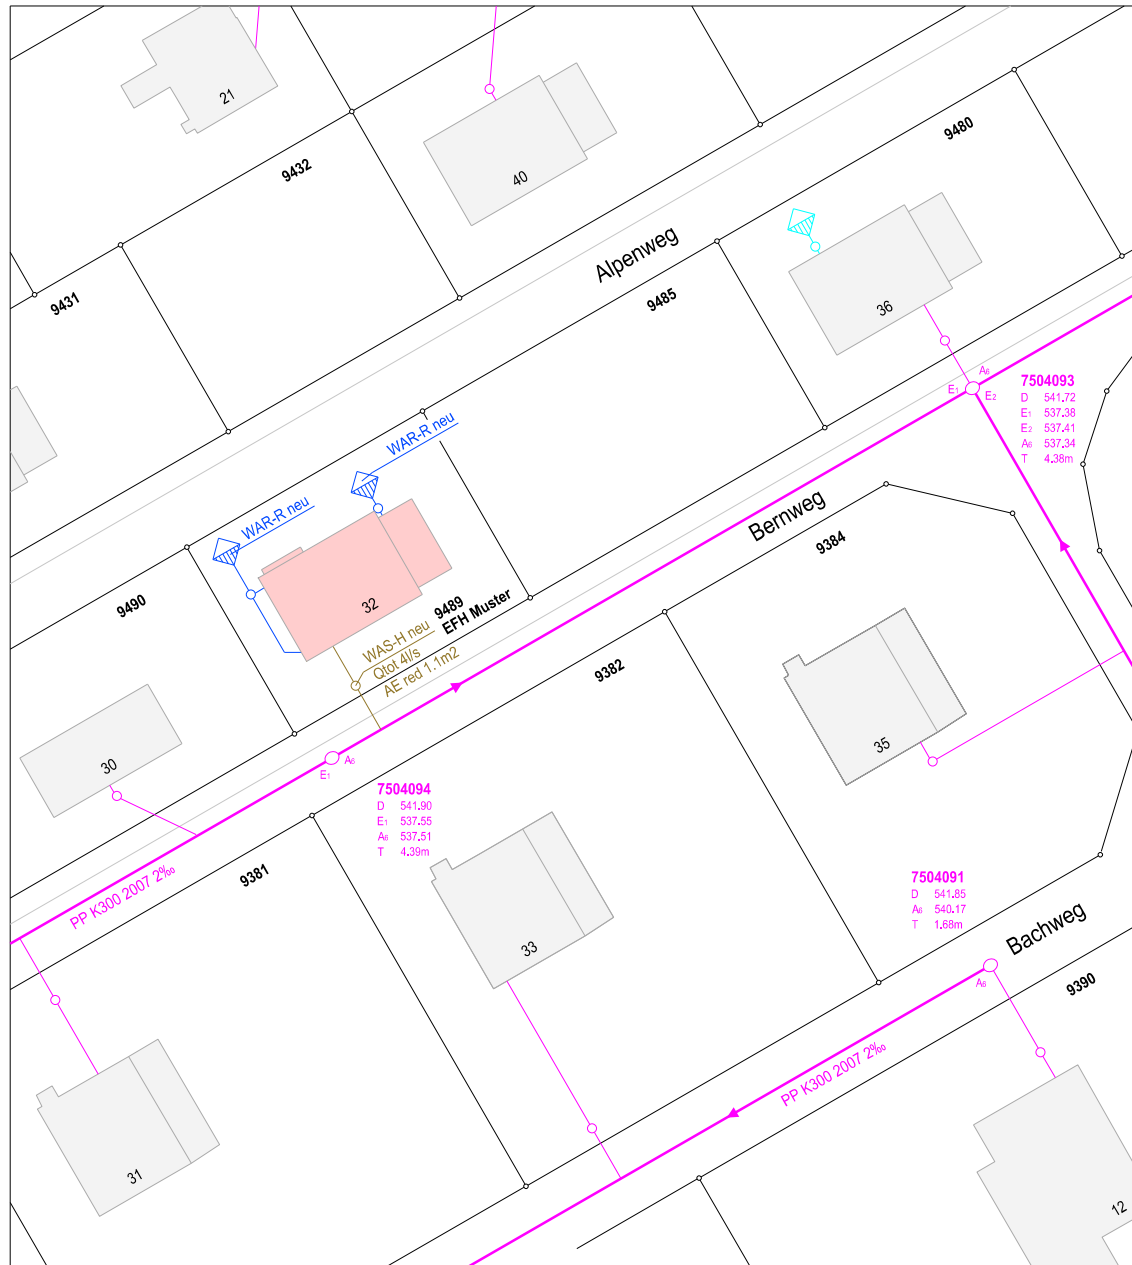

Bauherrschaft: Hans Beispiel
...strasse Bern

Datum/ Unterschrift: 26.08..... *H. Beispiel*

Projektverfasser: Architekten AG
Günter Muster
...strasse Bern

Datum/ Unterschrift: 19.08..... *G. Muster*

GEWÄSSERSCHUTZGESUCH-SITUATION

Diese Situation gilt lediglich als Dokument für Anschlusspunkt und Rückstauhöhe. Der definitive Anschlusspunkt wird mit dem Bauentscheid eröffnet. Für georeferenzierte Daten ist in jedem Fall nur die Baugesuchsituation des VA göltig. Für die Richtigkeit der angegebenen Daten besteht keine Gewähr. Diese sind vom Projektverfasser des Bauvorhabens auf die Übereinstimmung mit dem Höhenfixpunkt und der Lage zu kontrollieren. Dieser Situationsplan gilt nicht als Bewilligung des Kanalisationsprojekts

Tiefbauamt
Bundesgasse 38
Postfach 3001 Bern
Telefon 031 321 64 75
Fax 031 321 77 40

Parz. / Kreis: 9489 / 5
Strasse: Bernweg 32
Erstellt am: 16.08.2015 DBo

Legende		Nutzungsart
	öffentliche Leitungen	unbekannt
	private Leitungen	Mischabwasser
	Private Abwasseranlagen ohne Gewähr für Richtigkeit.	Regenabwasser
		Schmutzabwasser
		Reinabwasser
		Bachabwasser
		entlastetes Mischabwasser
		Industrieabwasser
		andere

